


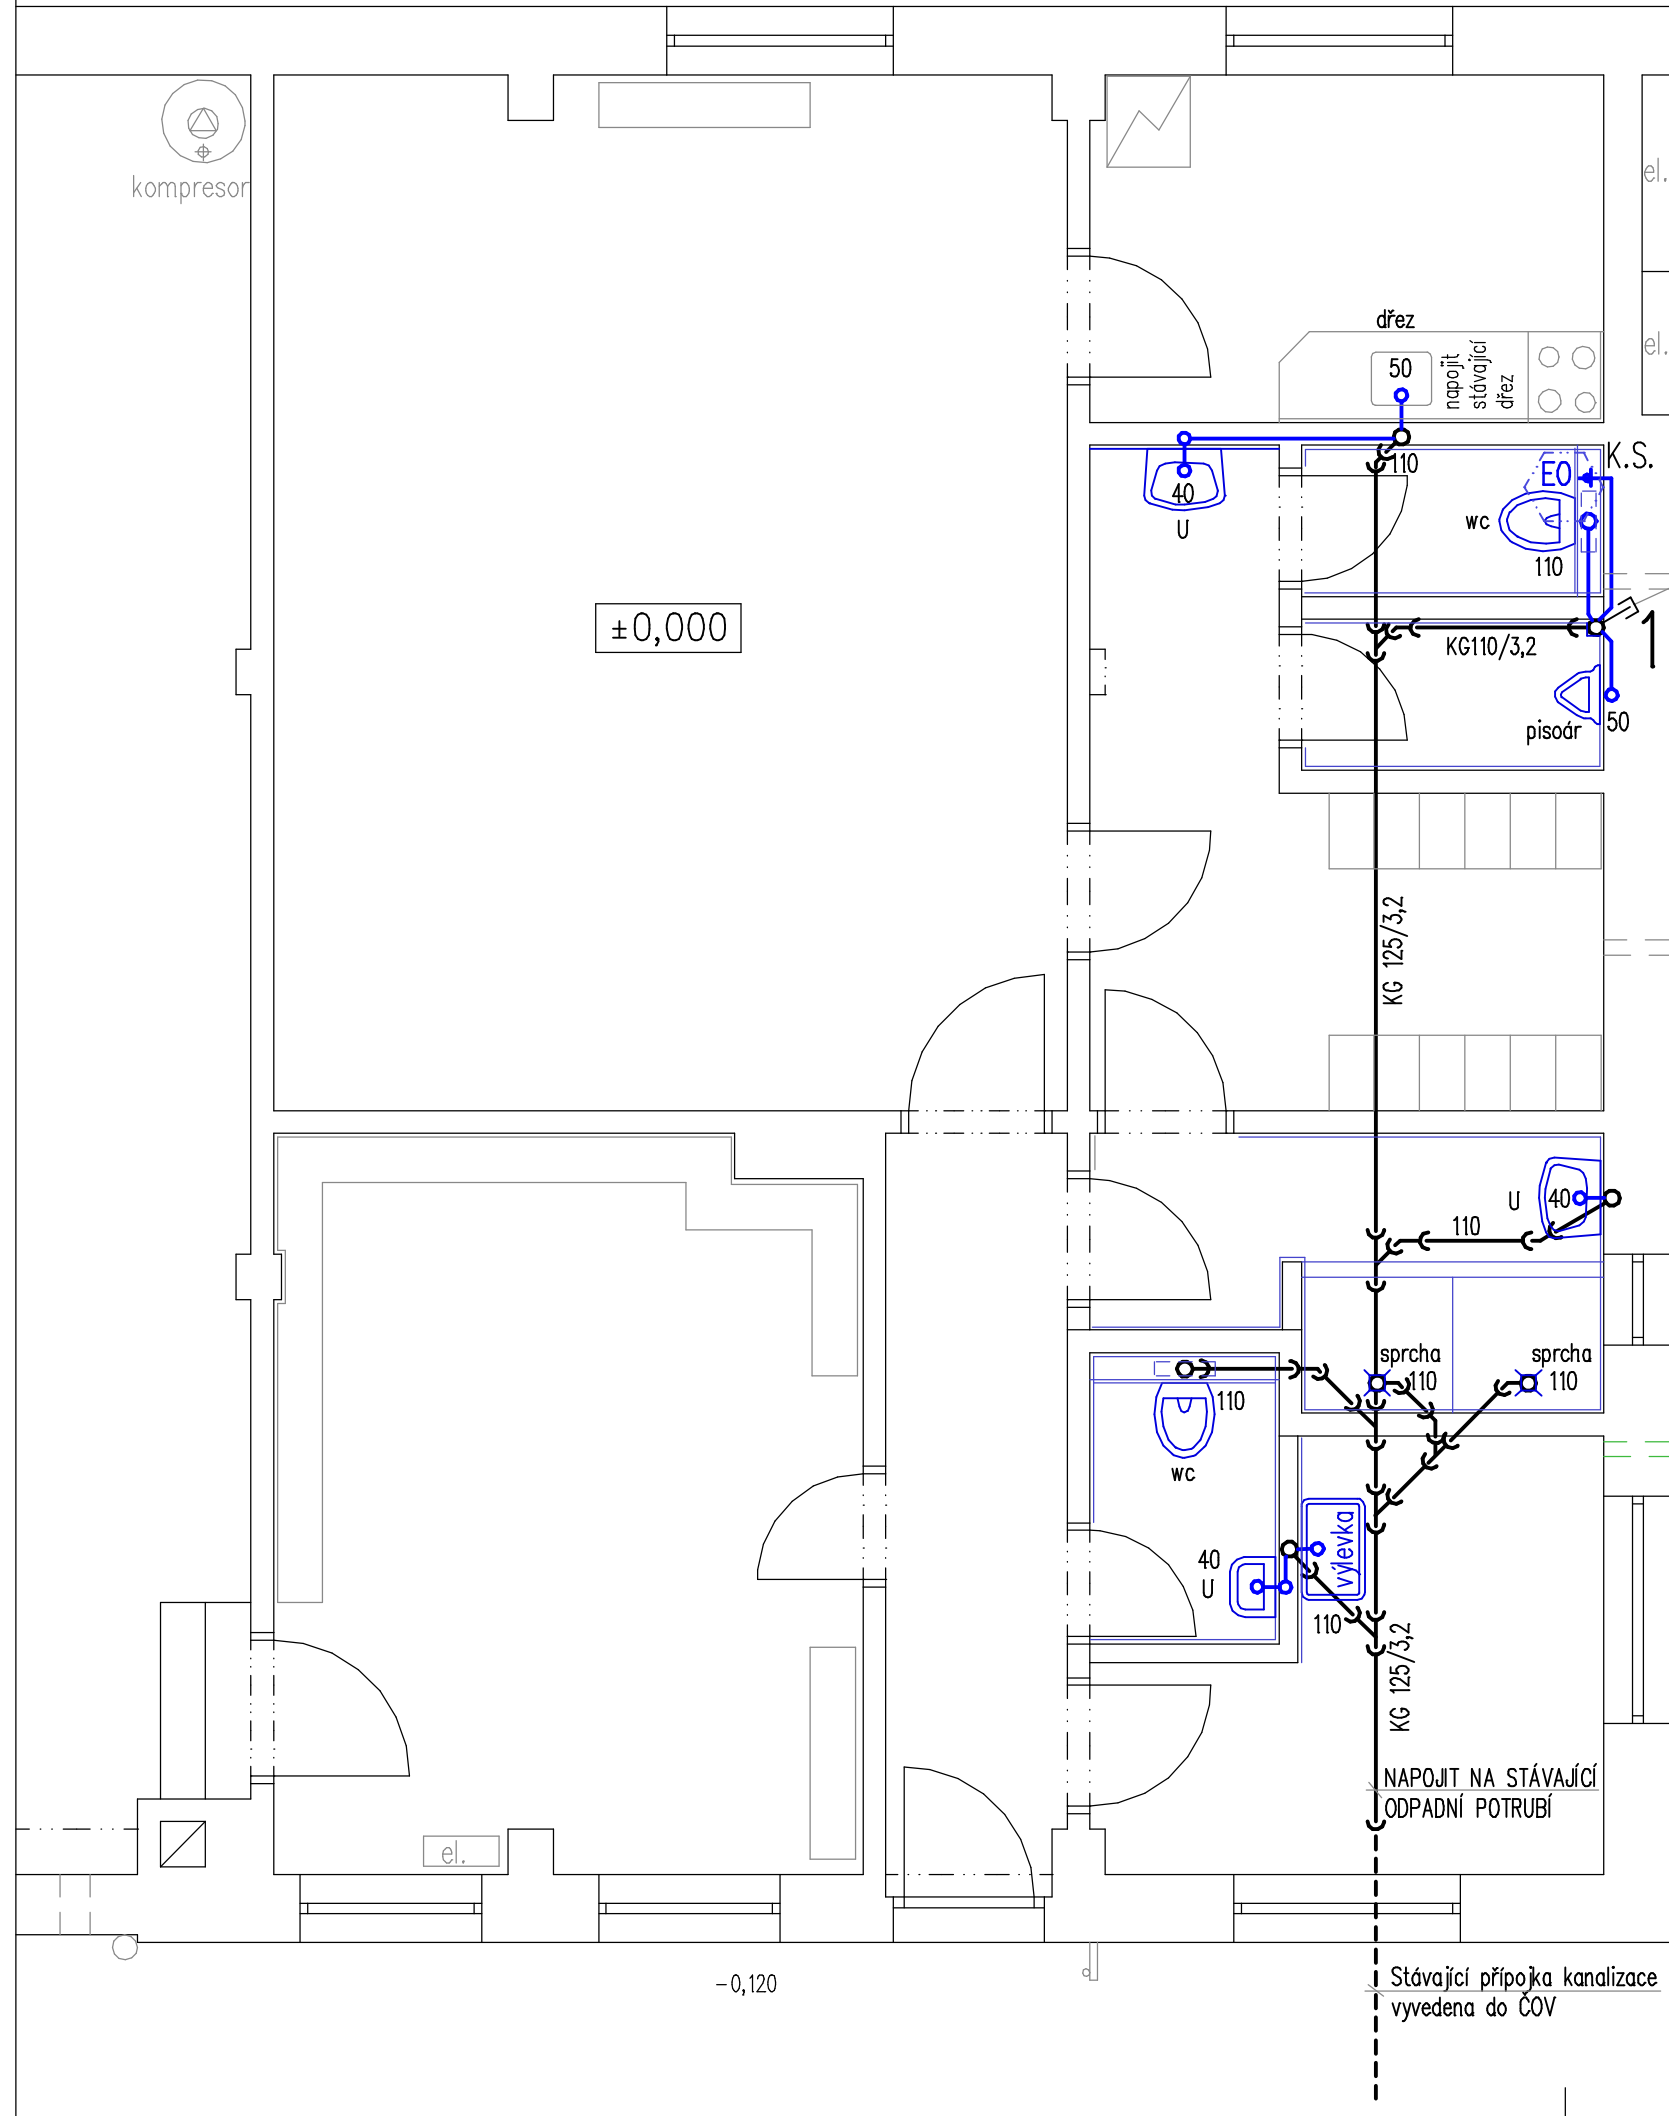

PT+1,000
UT+0,800

KANALIZACE

ODVĚTRÁNÍ KANALIZACE PVC HT 110/2,7
VYTÁHNOUT NAD STŘECHU min.600 mm
NEBO OSADIT PŘISÁVACÍ VENTIL POD STROP
NAD PODLAHOU OSADIT ČISTÍCÍ KUS

K.S.– KOLENOVÝ SIFON – PRO PŘEPADY POJ.VENTILŮ
(podomítková zápach. uzávěrka HL 400)

±0,000 = podlaha 1.NP–přízemí

Stavebník: Obec Kamýk nad Vltavou IČ: 00242411 Kamýk nad Vltavou 69, 262 63 Kamýk nad Vltavou		 S-B s.r.o. Husova 332 264 01 Sedlčany IČ: 25652362 http://www.s-b.cz projekce@s-b.cz DIČ: CZ25652362 tel. 318 820 367	
Kraj: Středočeský	StÚ: Kamýk nad Vltavou	STAVEBNÍ ÚPRAVY POŽÁRNÍ ZBROJNICE	
Název:		Kamýk nad Vltavou č.p.212, č.parcely: st.556	
Obsah: ZDRAVOTECHNIKA - KANALIZACE		Zodp. projektant: Ing.Karel Hocke	Vypracoval: Ing. Roman Lomoz
		Datum: 15. 10. 2023	Stupeň: ocenění stavby
		MĚŘÍTKO: 1 : 50	Č. VÝKR. Z.Č.2307 D1.4.ZT1