


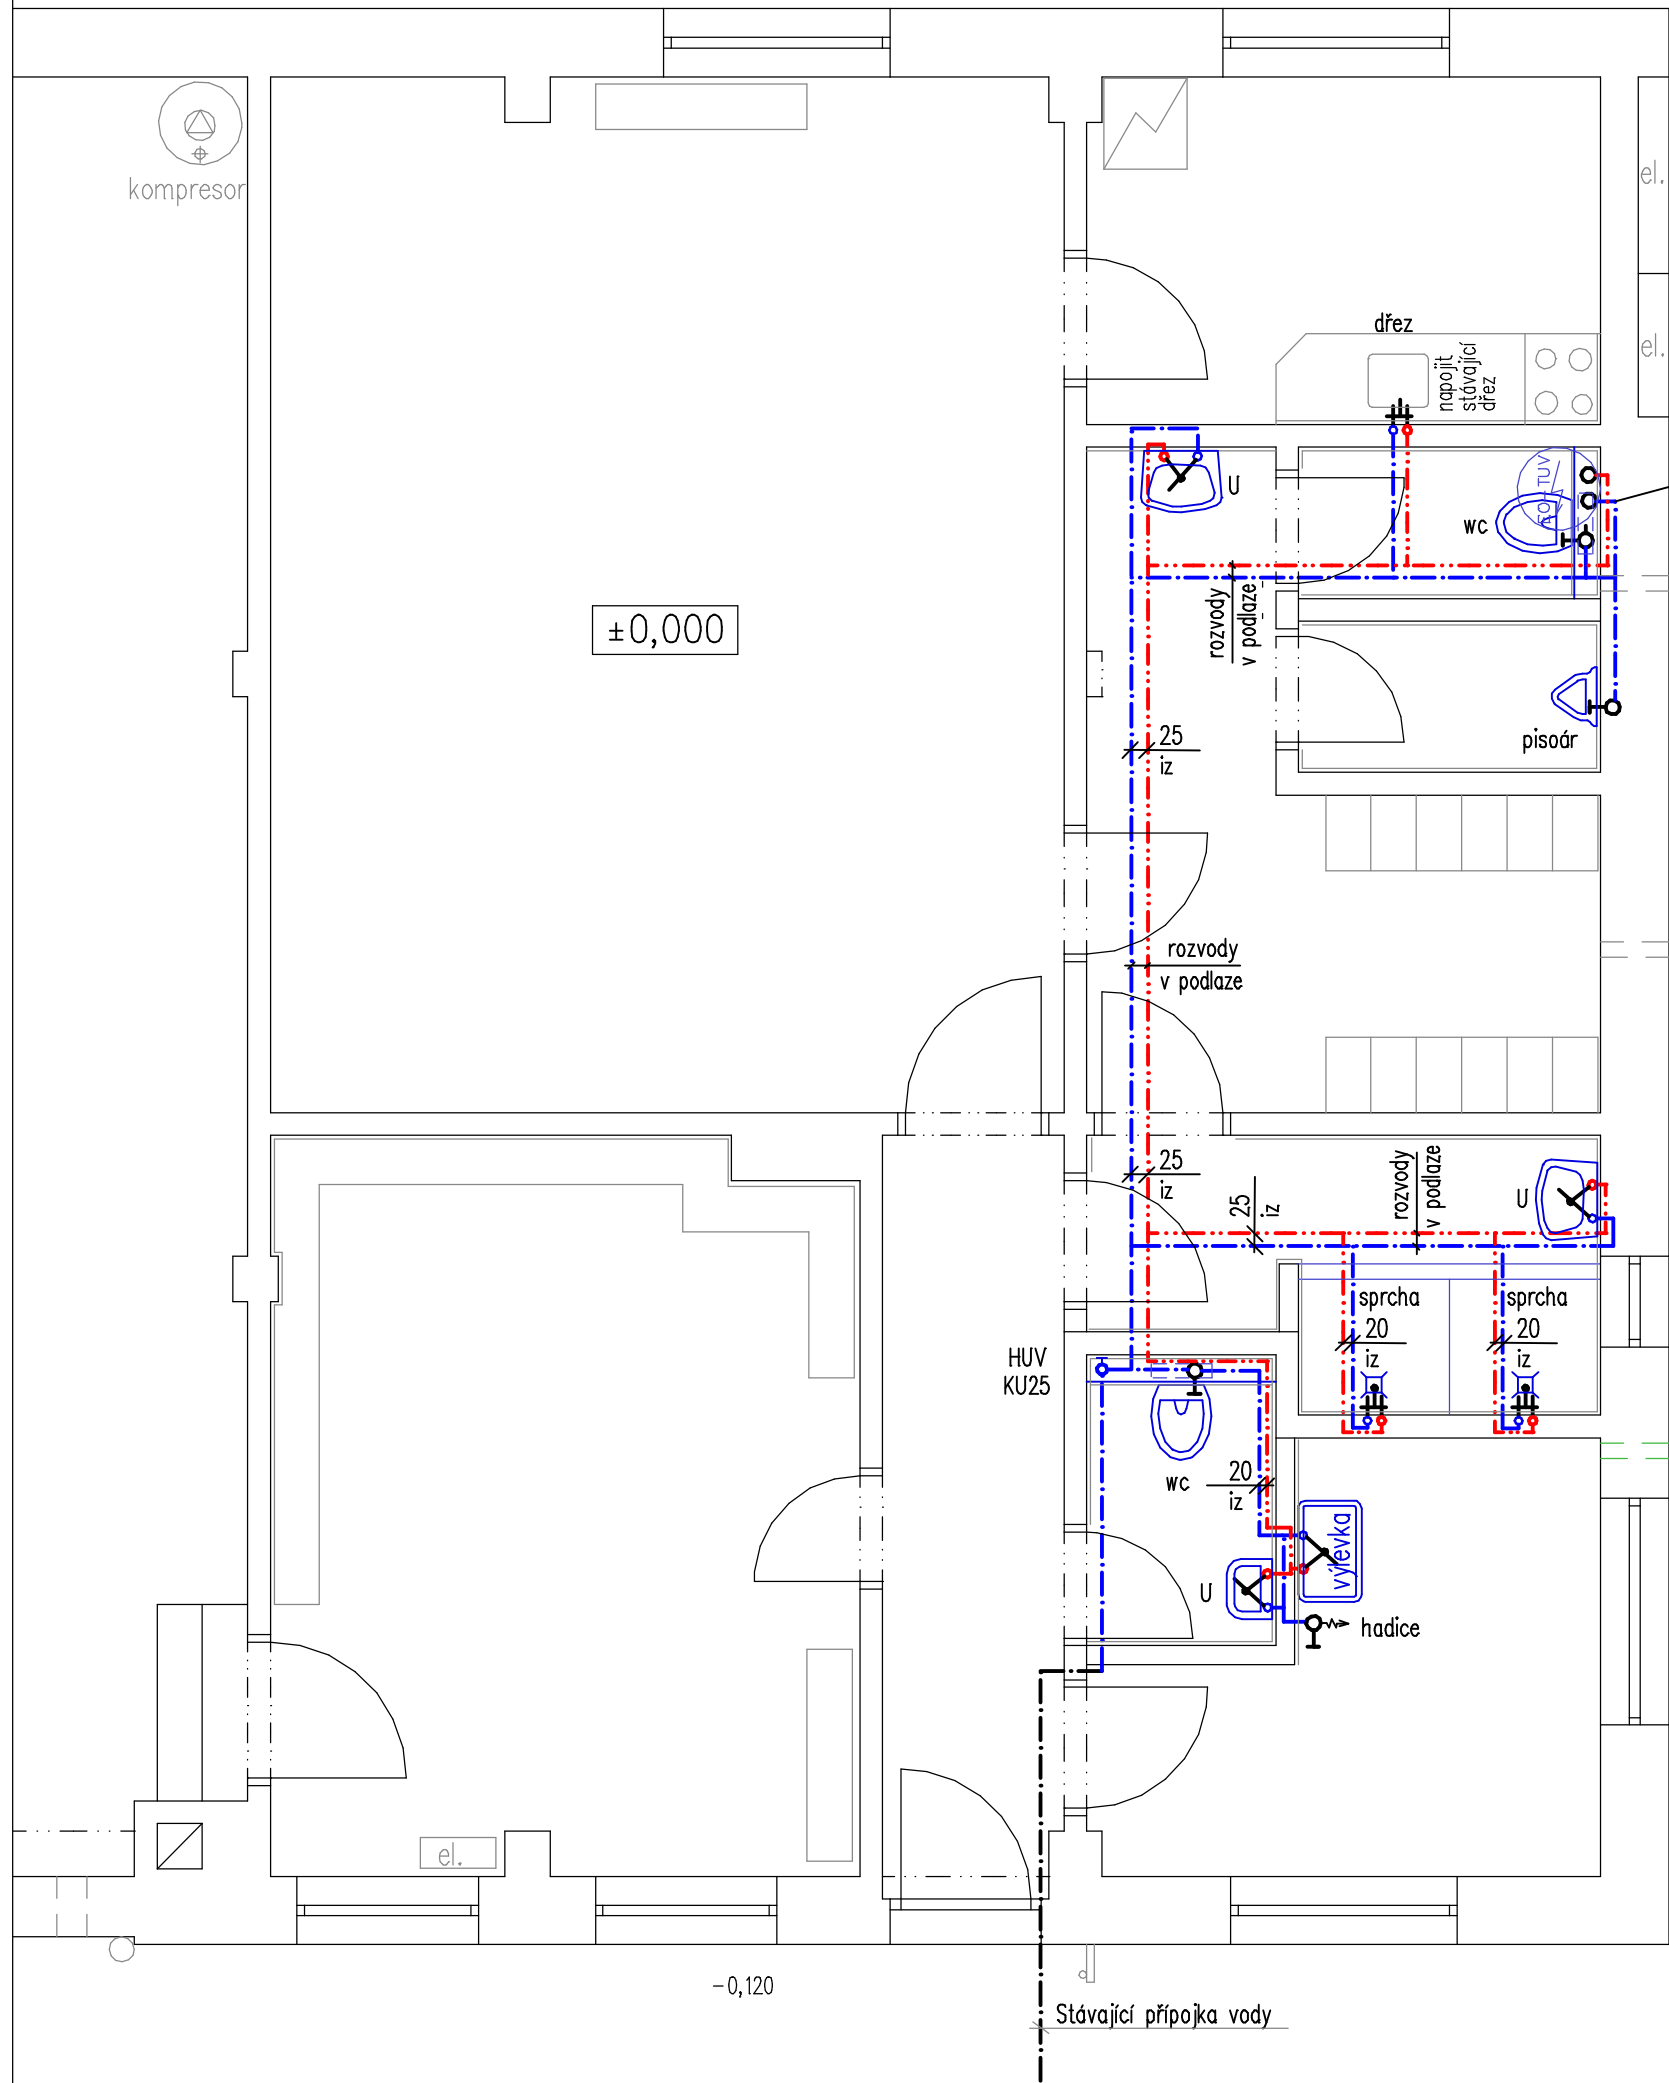

PT+1,000
UT+0,800

VODOVOD

UZAVÍRACÍ KOHOUT KU 20
A ZPĚTNOPOJISTNÁ ARMATURA T1847
NA PŘÍVODU DO OHRÍVAČE 125 l

LEGENDA :

--- ROZVOD STUDENÉ VODY – HOSTALEN
--- ROZVOD TEPLÉ VODY – HOSTALEN

POTRUBÍ BUDE OPATŘENO NÁVLEKOVÝMI IZOLAČNÍMI TRUBICEMI
OHYBY A ODBOČKY VE ZDĚNÝCH KONSTRUKCÍCH OBLOŽIT PRUŽNÝM MATERIÁLEM
BATERIE JSOU NAVRŽENY JEDNOPÁKOVÉ

±0,000 = podlaha 1.NP–přízemí

Stavebník: Obec Kamýk nad Vltavou IČ: 00242411 Kamýk nad Vltavou 69, 262 63 Kamýk nad Vltavou		S-B s.r.o. Husova 332 264 01 Sedlčany IČ: 25652362 http:\\www.s-b.cz projekce@s-b.cz DIČ: CZ25652362 tel. 318 820 367	
Kraj: Středočeský StÚ: Kamýk nad Vltavou		Zodp. projektant: Ing. Karel Hocke Vypracoval: Ing. Roman Lomoz	
Název: STAVEBNÍ ÚPRAVY POŽÁRNÍ ZBROJNICE		Datum: 15. 10. 2023 Stupeň: ocenění stavby	
Obsah: ZDRAVOTECHNIKA - VODOVOD		MĚŘÍTKO: 1 : 50 Č. VÝKR. Z.Č.2307 D1.4.ZT2	
Kamýk nad Vltavou č.p.212, č.parcely: st.556			