


SITUACE ŠIRŠÍCH VZTAHŮ

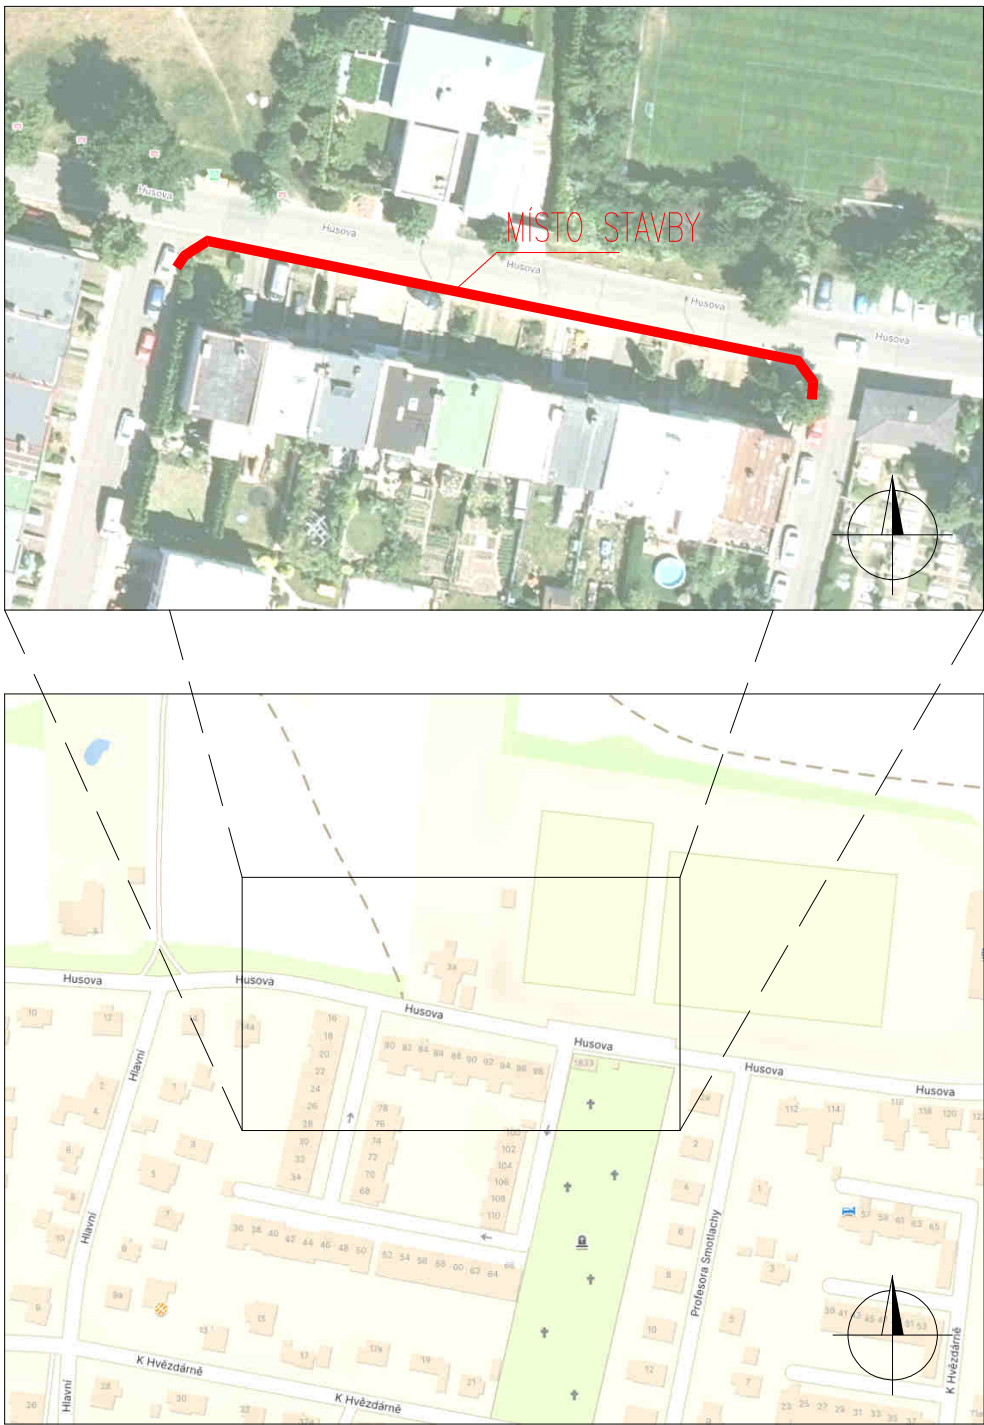

ZODPOVĚDNÝ PROJEKTANT: ST. STEJSKAL	VYPRACOVAL: ST. STEJSKAL Bc. T. KOHOUT
OBJEDNATEL: TSHK	
AKCE: OPRAVA CHODNÍKU PŘED ČP. 1623/98 - 1632/80 V ULICI HUSOVA, HRADEC KRÁLOVÉ	
PŘÍLOHA: SITUACE ŠIRŠÍCH VZTAHŮ	

STANISLAV STEJSKAL
DOPRAVNÍ PROJEKCE

Jižní 870
500 03 Hradec Králové
IČ: 155 86 677
DIČ: CZ 5803311470
tel.: 605 054 772
e-mail: dp.stejskal@tiscali.cz
www: dp.stejskal.webnode.cz

ZAK.ČÍSLO	0325
DRUH PD	DSP
DATUM	12/2024
POČET A4	
MĚŘÍTKO	

ČÍSLO PŘÍLOHY	C.1
------------------	------------