

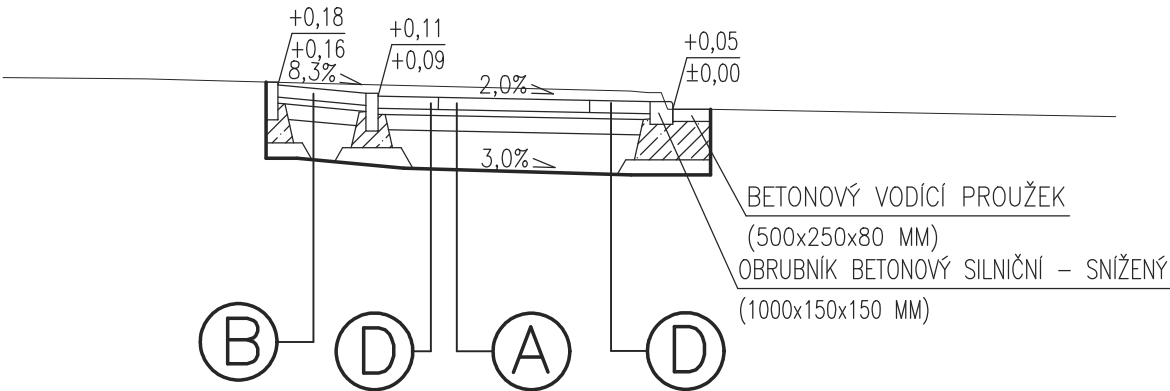
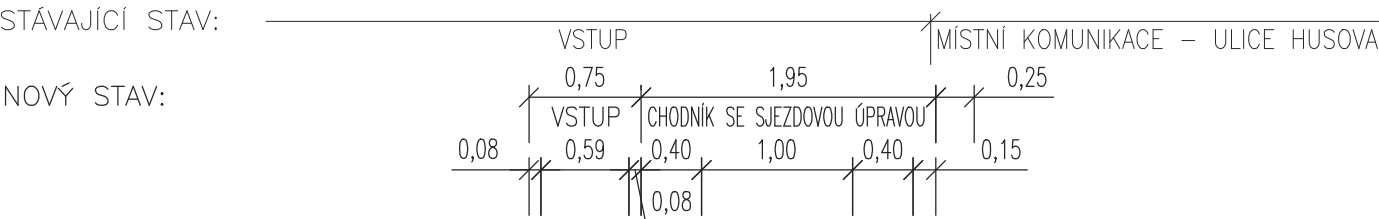


VZOROVÝ ŘEZ č.1

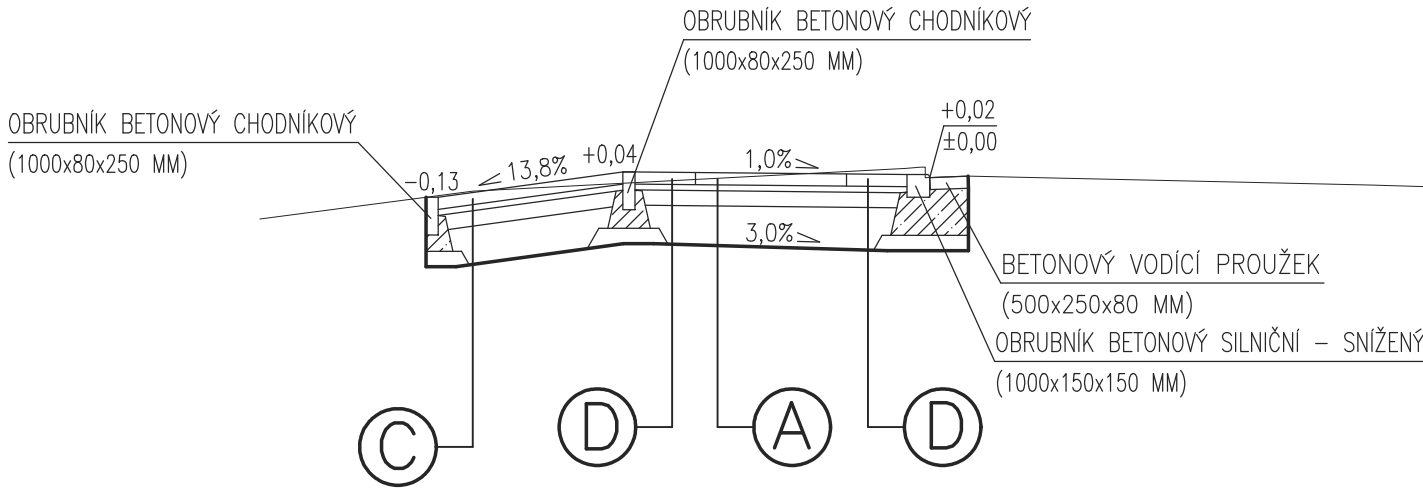

VZOROVÝ ŘEZ č.2

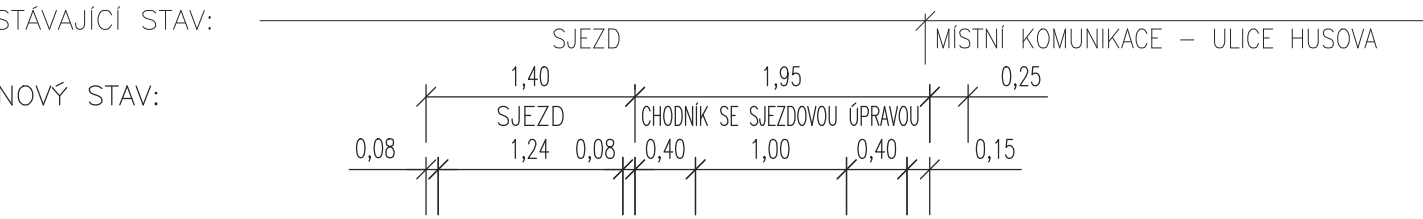

D2–D–2–PIII dle TP170 – TDZ VI

A) Chodník se sjezdovou úpravou

Dlažba z vibrolisovaného betonu (200x200x80)		
barva přírodní, bez zkosených hran	80 mm	ČSN 736131
Drť 4/8	40 mm	ČSN 736126–1
Kamenivo zpevněné cementem SC C 5/6	100 mm	60 MPa ČSN 736124–1
Štěrkodrt ŠDB 0/63	250 mm	30 MPa ČSN 736126–1
Zhutněná pláň podloží		

D2–D–2–PIII dle TP170 – TDZ VI

B) Chodník – vstup

Dlažba z vibrolisovaného betonu (200x100x80)		
barva přírodní	80 mm	ČSN 736131
Drť 4/8	40 mm	ČSN 736126–1
Kamenivo zpevněné cementem SC C 5/6	100 mm	60 MPa ČSN 736124–1
Štěrkodrt ŠDB 0/63	250 mm	30 MPa ČSN 736126–1
Zhutněná pláň podloží		

D2–D–2–PIII dle TP170 – TDZ VI

C) Sjezd

Dlažba z vibrolisovaného betonu (200x100x80)		
barva přírodní	80 mm	ČSN 736131
Drť 4/8	40 mm	ČSN 736126–1
Kamenivo zpevněné cementem SC C 5/6	100 mm	60 MPa ČSN 736124–1
Štěrkodrt ŠDB 0/63	250 mm	30 MPa ČSN 736126–1
Zhutněná pláň podloží		

D2–D–2–PIII dle TP170 – TDZ VI

D) Varovný pás

Dlažba z vibrolisovaného betonu (200x100x80)		
pro nevidomé, barva červená	80 mm	ČSN 736131
Drť 4/8	40 mm	ČSN 736126–1
Kamenivo zpevněné cementem SC C 5/6	100 mm	60 MPa ČSN 736124–1
Štěrkodrt ŠDB 0/63	250 mm	30 MPa ČSN 736126–1
Zhutněná pláň podloží		

VÝŠKOVÝ SYSTÉM: Bpv.

ZODPOVĚDNÝ PROJEKTANT:	VYPRACOVAL:
ST. STEJSKAL	ST. STEJSKAL
	Bc. T. KOHOUT

OBJEDNATEL: TSHK

AKCE:
OPRAVA CHODNÍKU PŘED ČP. 1623/98 - 1632/80
V ULICI HUSOVA, HRADEC KRÁLOVÉ

PŘÍLOHA:
VZOROVÉ PŘÍČNÉ ŘEZY

STANISLAV STEJSKAL

DOPRAVNÍ PROJEKCE

Jižní 870

500 03 Hradec Králové

IČ: 155 86 677

DIČ: CZ 5803311470

tel.: 605 054 772

e-mail: dp.stejskal@tiscali.cz

www: dp-stejskal.webnode.cz

ZAK.ČÍSLO	0325
DRUH PD	DSP
DATUM	12/2024
POČET A4	2
MĚŘÍTKO	1:50

ČÍSLO PŘÍLOHY	D.1.2.2
---------------	----------------