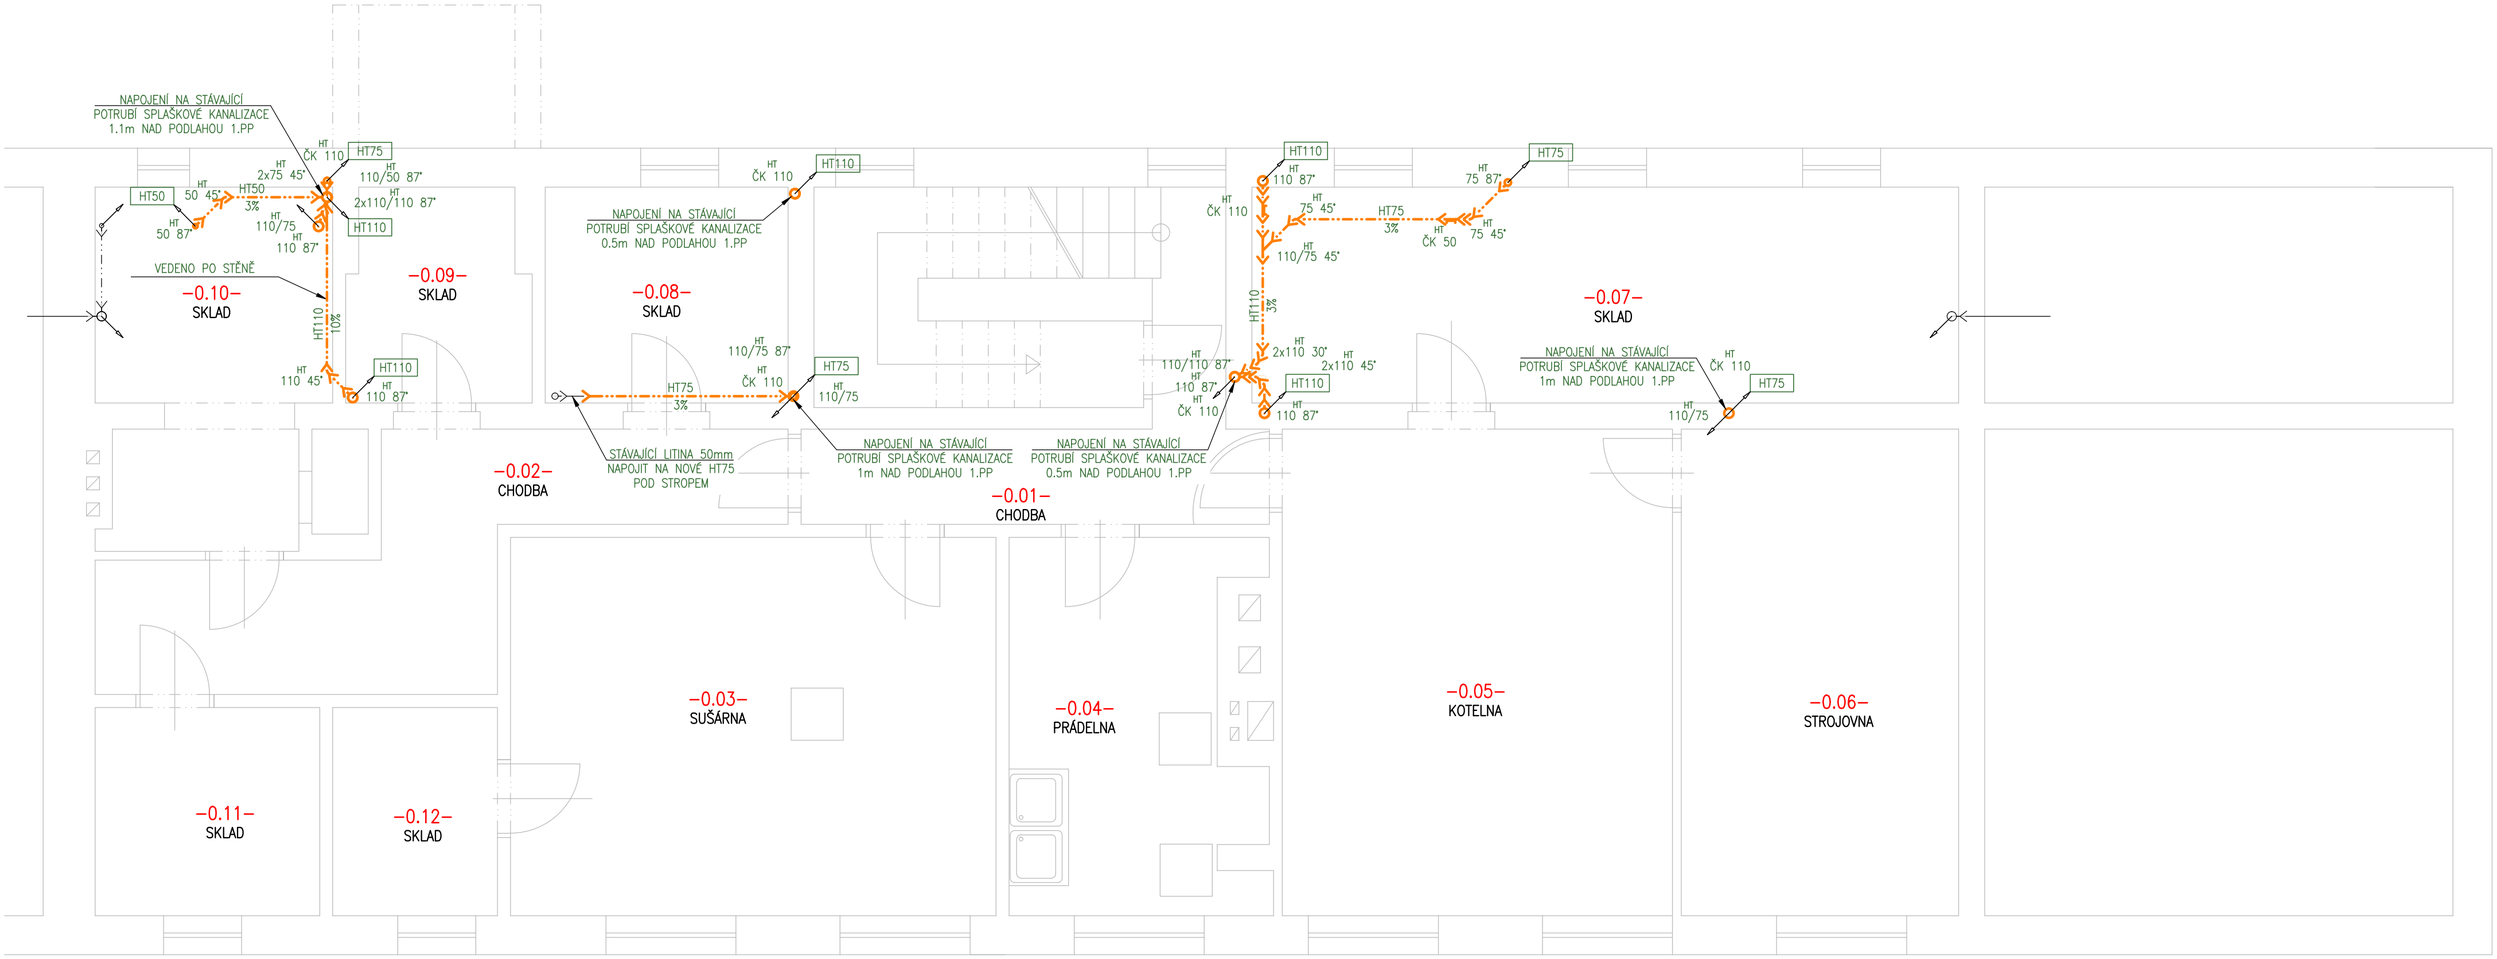

LEGENDA ROZVODU KANALIZACE:

- NOVÝ ROZVOD KANALIZACE VE STĚNĚ A V ZEMI (STÁVAJÍCÍ SLABĚ)
- NOVÝ ROZVOD KANALIZACE V PODHLEDU (STÁVAJÍCÍ SLABĚ)
- NOVÝ ROZVOD KANALIZACE V PODLAZE (STÁVAJÍCÍ SLABĚ)
- DEMONTOVANÉ POTRUBÍ

POTRUBÍ:
- ST – Vnitřní stoupací rozvody – odhlučněné plastové potrubí, útlum min.18dB dle DIN 4109
- HT – Ostatní vnitřní rozvody – polypropylenové potrubí s odolností do 100°C
- KG – Rozvody v zemi – PVC potrubí SN4

IZOLACE: Vnitřní dešťové svody izolovat proti kondenzaci kaučukovou izolací tl. 10mm s lepenými spoji

ZAŘIZOVACÍ PŘEDMĚTY:
- UM1 UMÝVADLO ZÁVĚSNÉ
- UM2 UMÝVADLO DĚTSKÉ
- WC1 WC ZÁVĚSNÉ
- WC2 WC ZÁVĚSNÉ, DĚTSKÉ
- SP1 SPRCHA SE ČTVERCOVOU VANIČKOU
- VY VÝLEVKA, DIMENZE

S

-15°C

Ing.Jindřich Matějka, projektová kancelář TZB j.matejka@projektuji.cz, tel. +420 777 265 257	AUTORIZACE, PODPIS:	
AKCE: STAVEBNÍ ÚPRAVY OBJEKTU 2.MŠ STOCHOV Jaroslava Šípka č.p. 347, 273 03 Stochov		
STAVEBNÍK: Město Stochov Jaroslava Šípka 486, 273 03 Stochov		
DÍL PD: D1.2 TECHNIKA PROSTŘEDÍ STAVEB D1.2.2 TPS-ZDRAVOTNĚ TECH. INSTALACE	MĚŘÍTKO: 1:50	DATUM: 2/2025
NÁZEV VÝKRESU: KAN - PŮDORYS 1.PP		ČÍSLO KOPIE:
ČÍSLO PŘÍLOHY: D1.2.2.2 - 05	REVIZE: -	STUPEŇ PD: DPS