
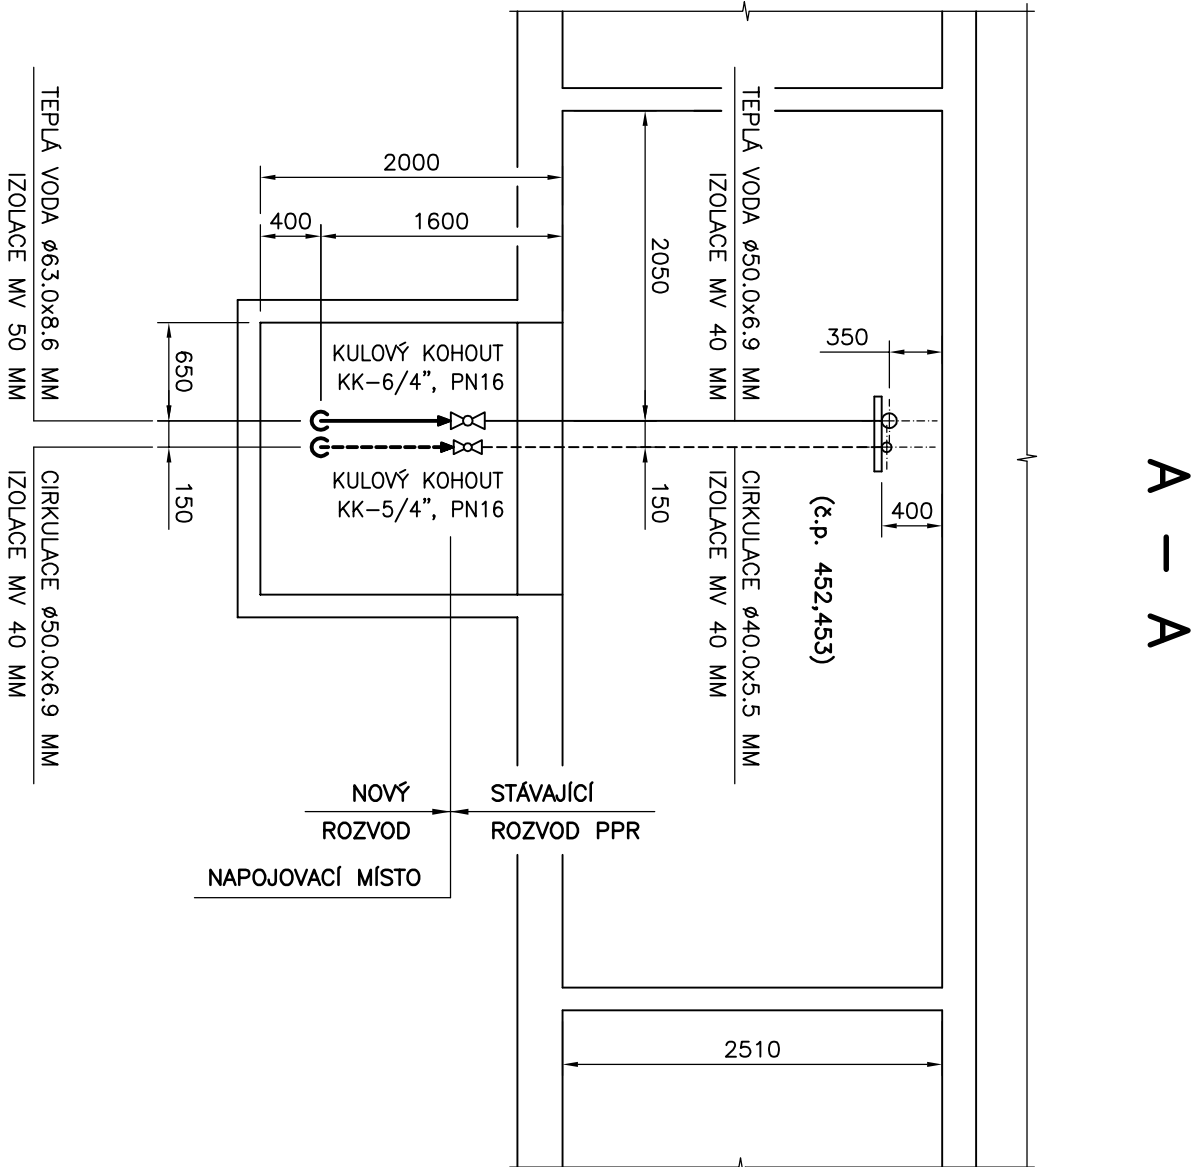


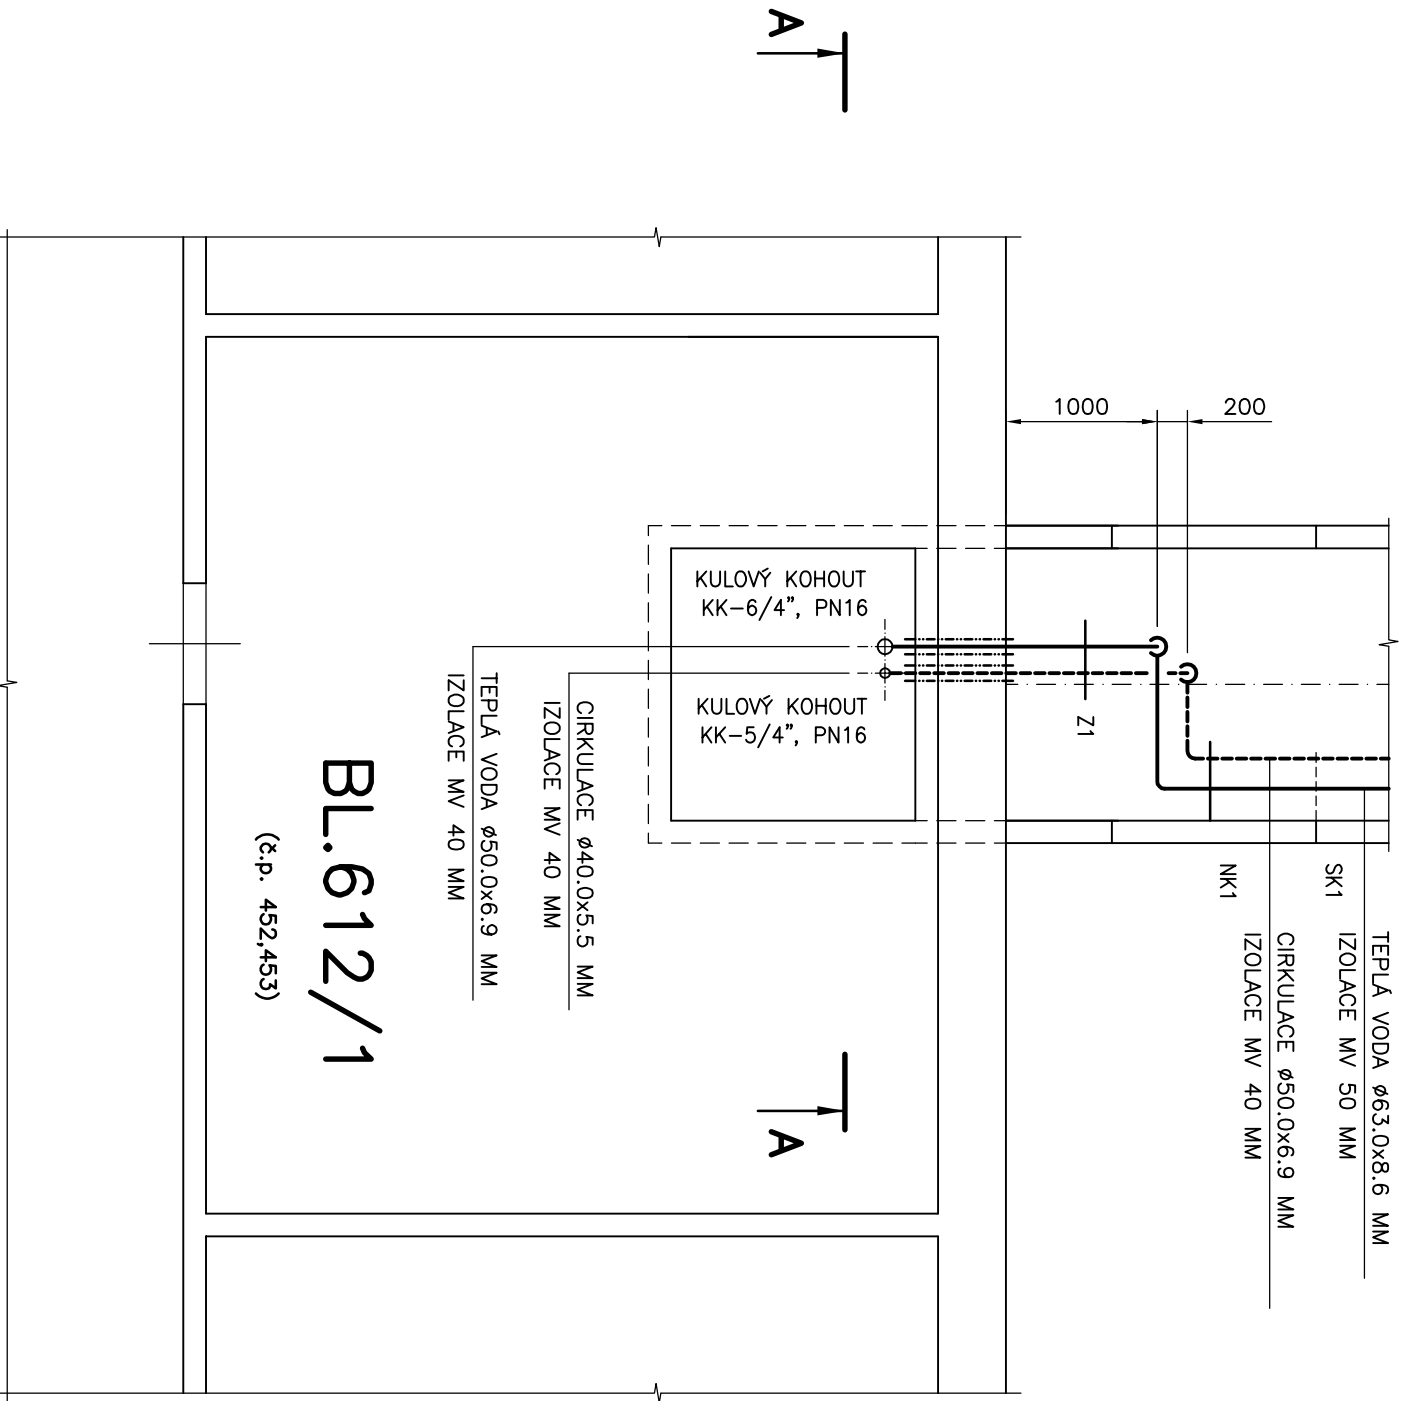

ZODPOVĚDNÝ PROJEKTANT		ING. VÁCLAV REMUTA		
VYPRACOVAL		ING. VÁCLAV REMUTA		
KRAJ:	ÚSTECKÝ	OBEČ:	MOST	
INVESTOR: SEVEROČESKÁ TEPLÁRENSKÁ, a.s., TEPLÁRENSKÁ 2, KOMOŘANY				
AKCE				
REKONSTRUKCE POTRUBÍ TEPLÉ VODY V KOLEKTORU Z VS 805, MOST F1 TECHNOLOGICKÁ ČÁST				
		ČÍSLO ZAKÁZKY:	08-2015-407	
		STUPEŇ:	PD PRO PROVADĚNÍ STAVBY	
		FORMÁT:	2A4	DATUM: 09/2015
Ing. VÁCLAV REMUTA PRŮBĚŽNÁ 3372 434 01 MOST IČ: 63756617 DIČ: CZ6612161521				
OBSAH VÝKRES		MĚŘÍTKO:	1 : 50	ČÍSLO VÝKRESU: 407.F1-A3-09