



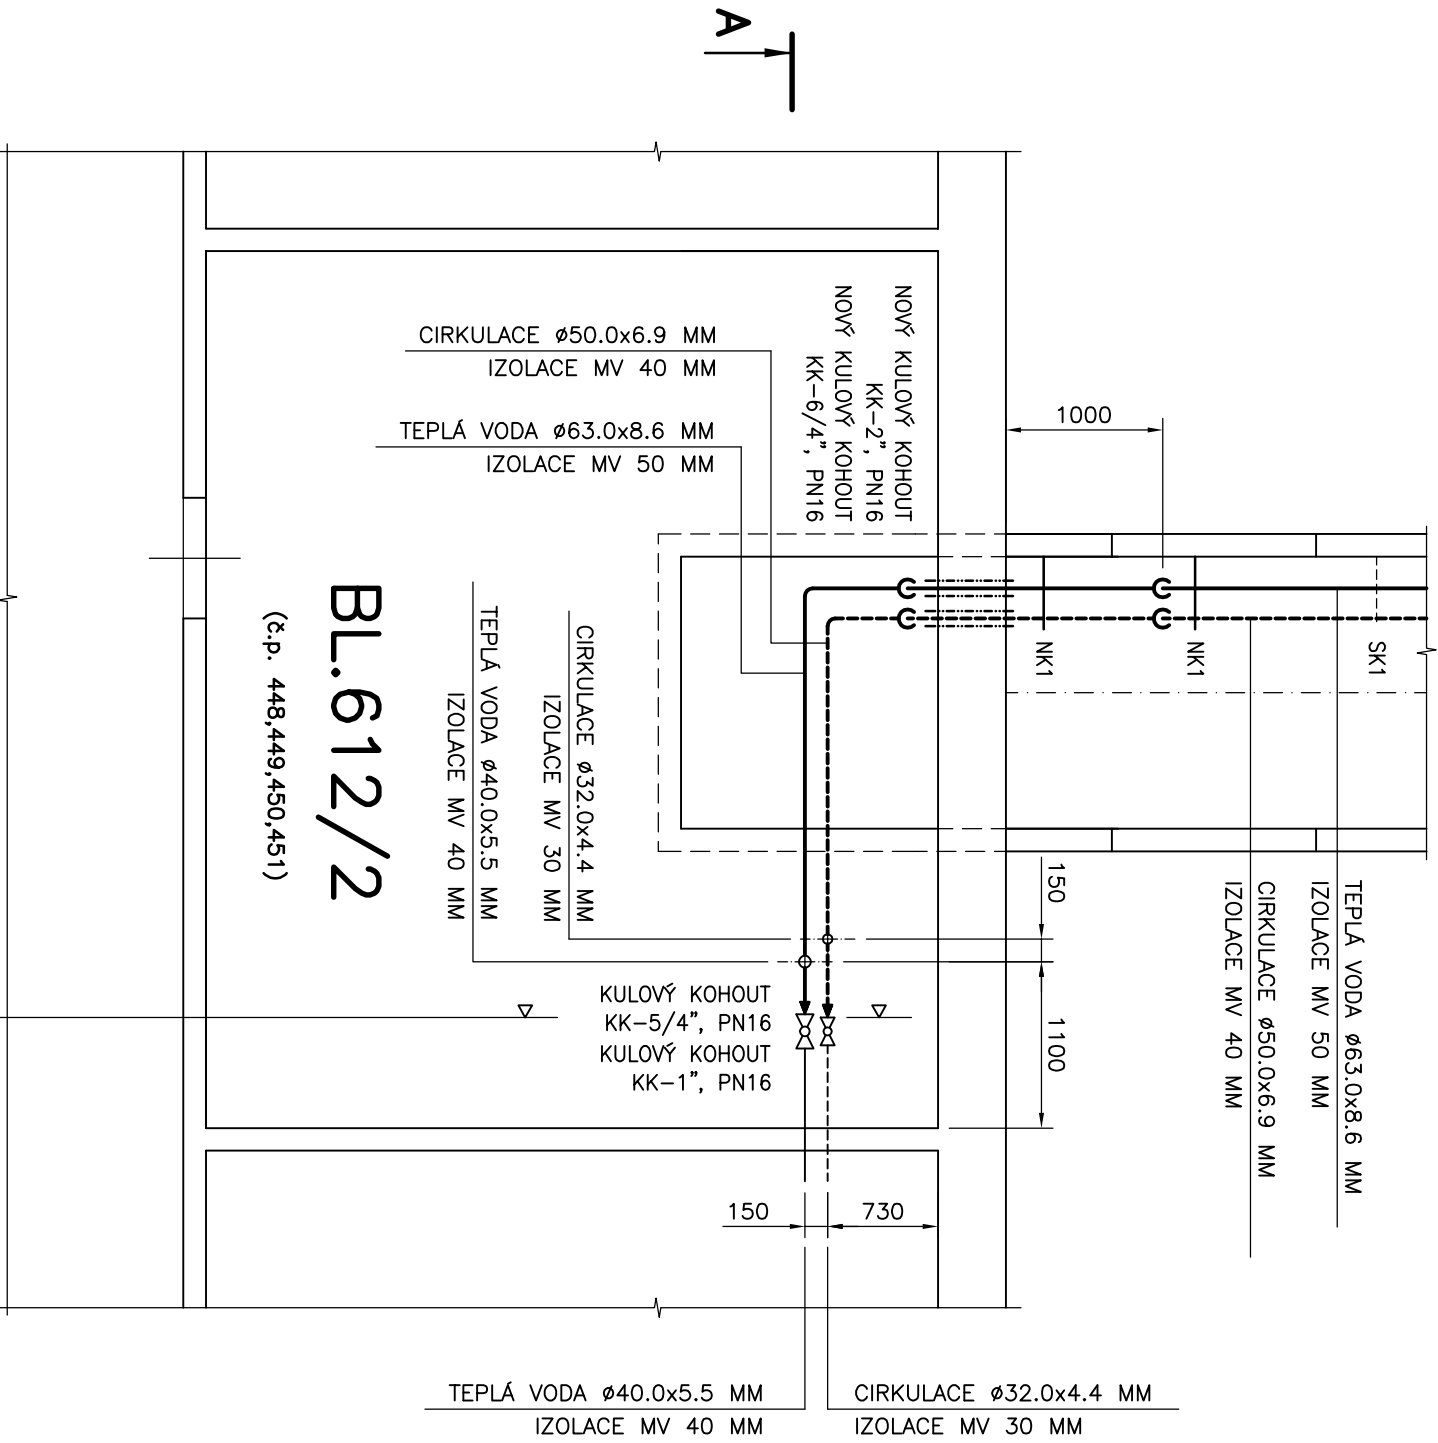

A
T
A

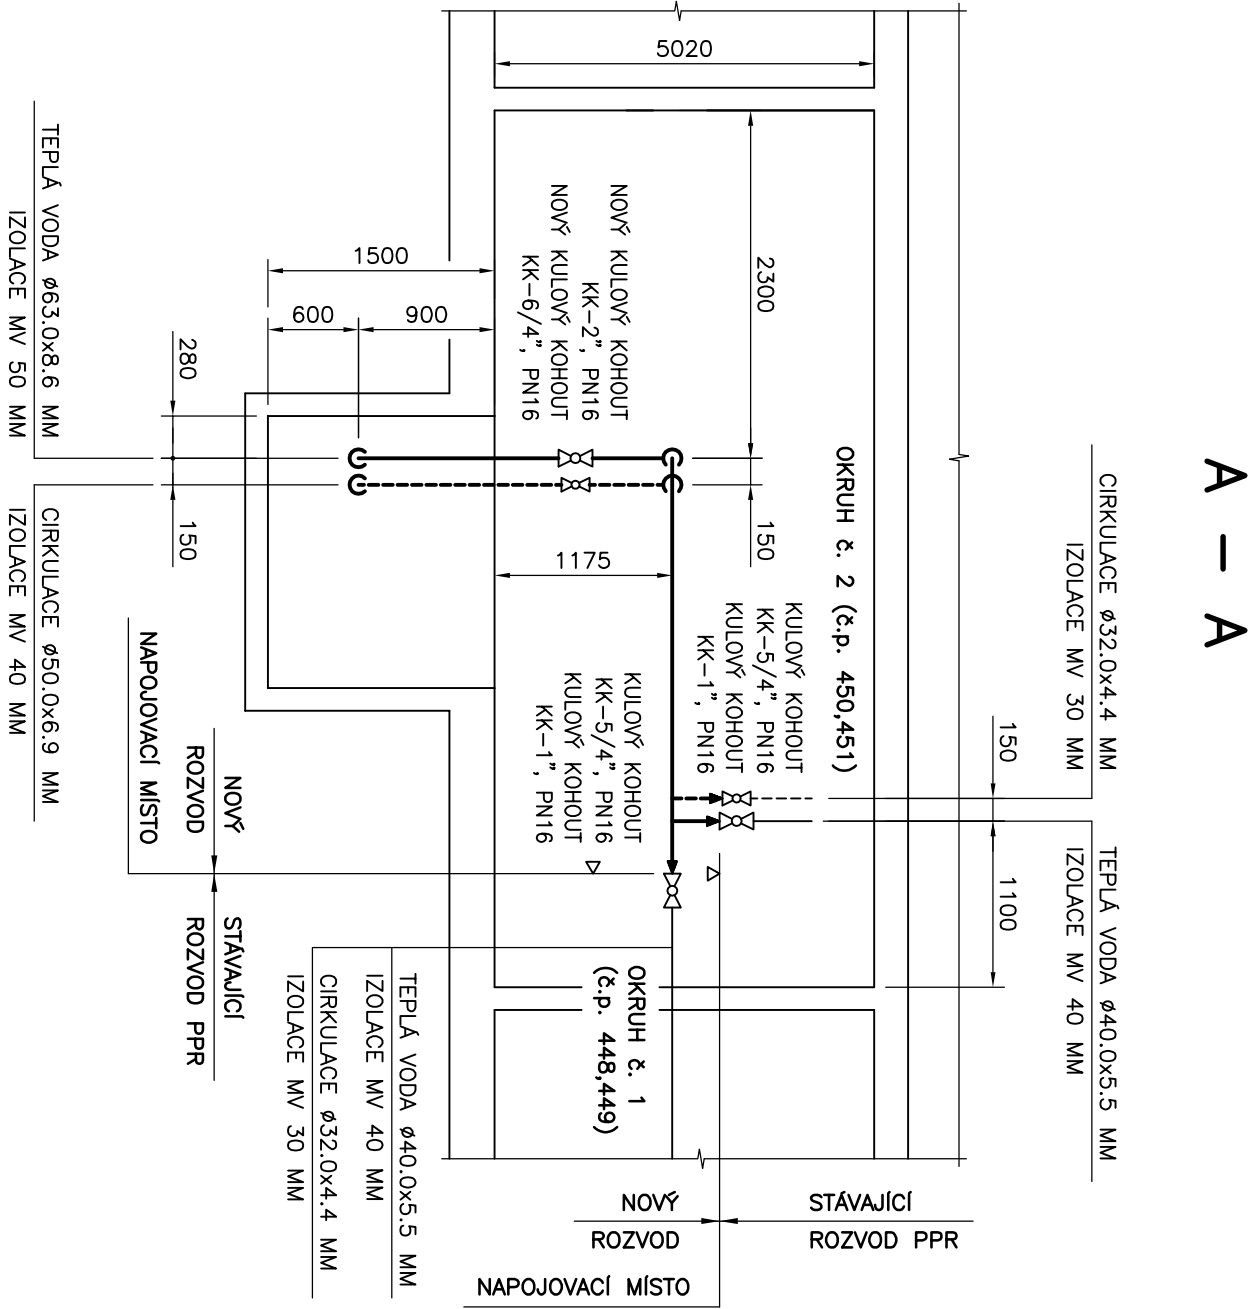

ZODPOVĚDNÝ PROJEKTANT		ING. VÁCLAV REMUTA		
VYPRACOVAL		ING. VÁCLAV REMUTA		
KRAJ: ÚSTECKÝ		OBEČ: MOST		
INVESTOR: SEVEROČESKÁ TEPLAŘENSKÁ, a.s., TEPLAŘENSKÁ 2, KOMOŘANY				
AKCE				
REKONSTRUKCE POTRUBÍ TEPLÉ VODY V KOLEKTORU Z VS 805, MOST F1 TECHNOLOGICKÁ ČÁST				
ČÍSLO ZAKÁZKY: 08-2015-407				
MĚŘÍTKO: 1 : 50				
ČÍSLO VÝKRESU: 407.F1-A3-10				
OBSAH VÝKRES				
SUTERÉN BLOK 612/2				