
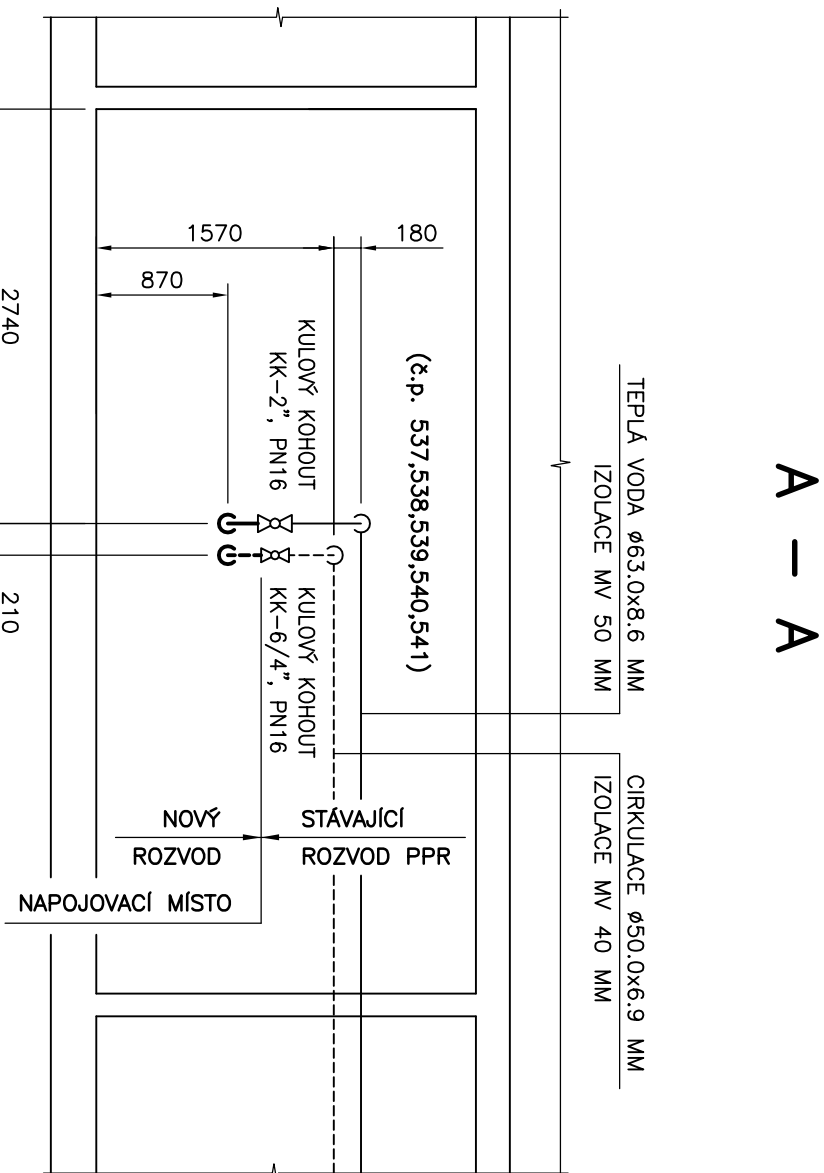


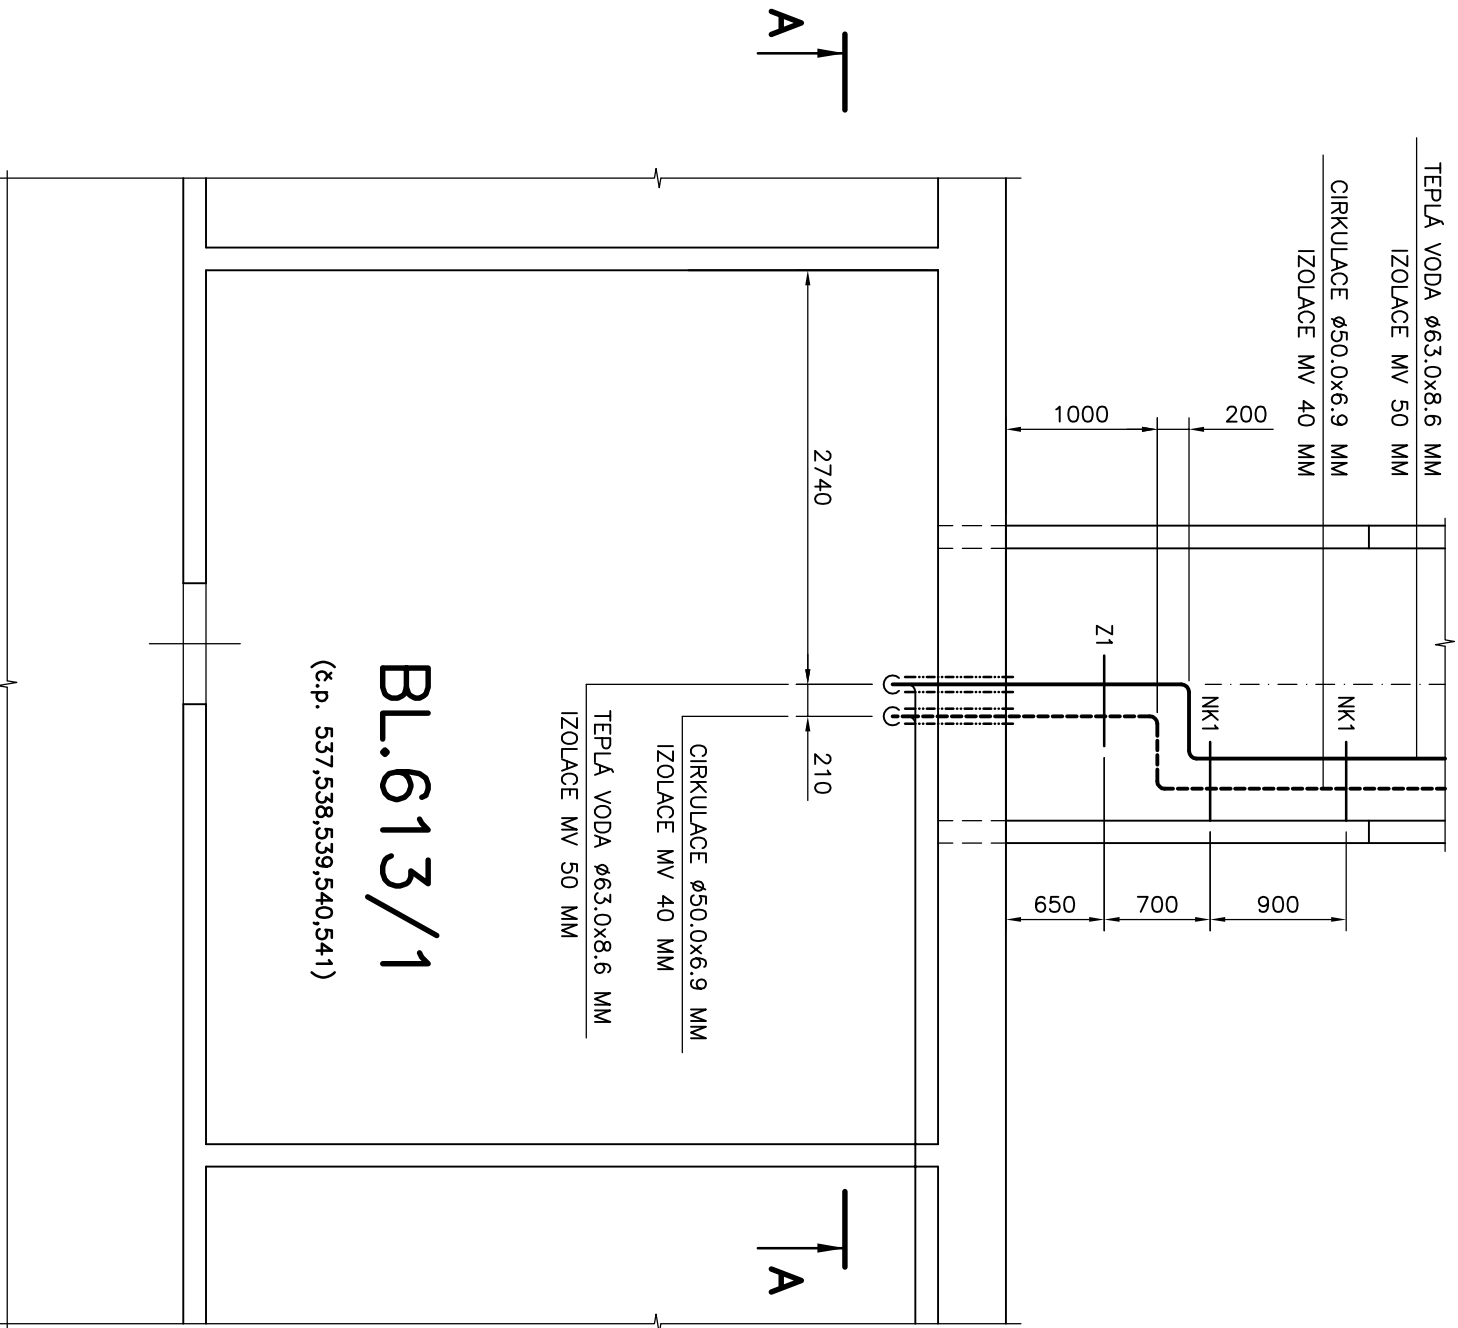

ZODPOVĚDNÝ PROJEKTANT		ING. VÁCLAV REMUTA		Ing. VÁCLAV REMUTA PRŮBĚŽNÁ 3372 434 01 MOST IČ: 637/56617 DIČ: CZ6812161521
VYPRACOVAL		ING. VÁCLAV REMUTA		
KRAJ:	ÚSTECKÝ	OBEC:	MOST	
INVESTOR: SEVEROČESKÁ TEPLARENSKÁ, a.s., TEPLARENSKÁ 2, KOMOŘANY				
AKCE				
REKONSTRUKCE POTRUBÍ TEPLÉ VODY V KOLEKTORU Z VS 805, MOST F1 TECHNOLOGICKÁ ČÁST				
OBSAH VÝKRES				
SUTERÉN BLOK 613/1				
MĚŘÍTKO:		ČÍSLO VÝKRESU:		
1 : 50		407.F1-A3-11		