
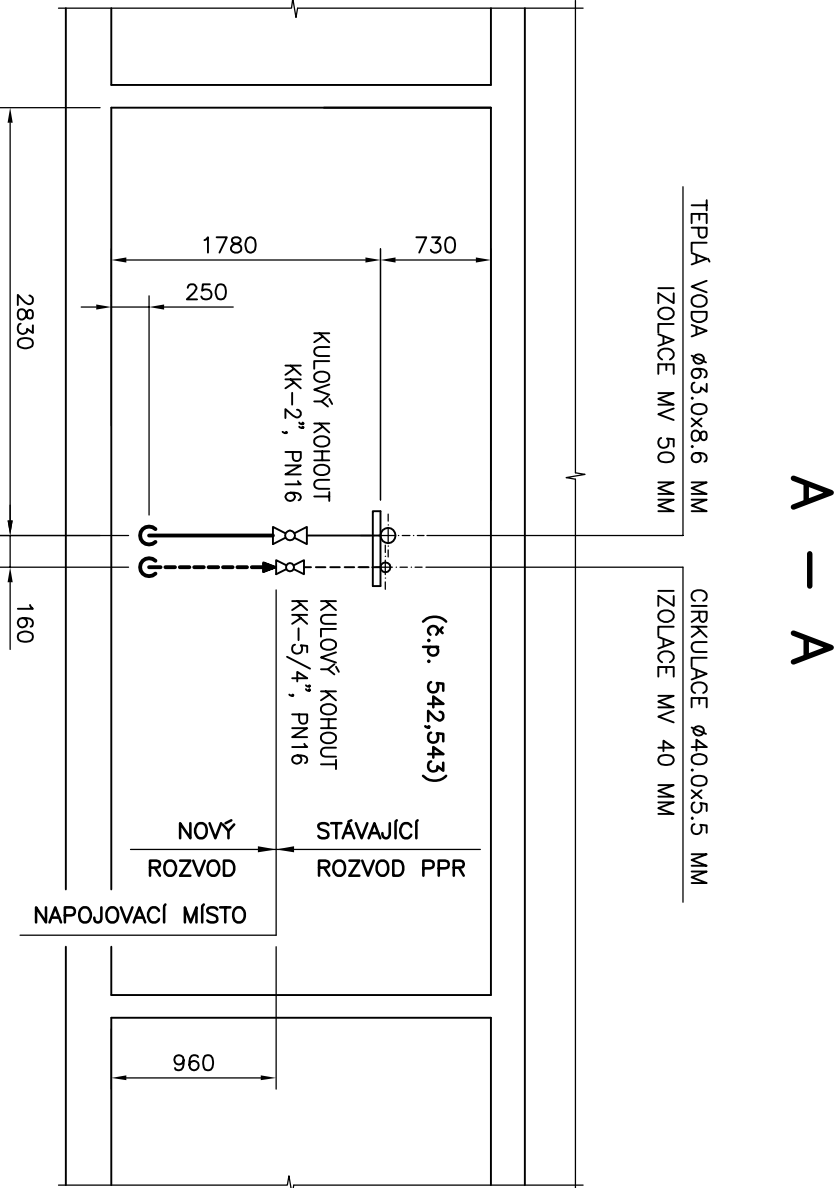


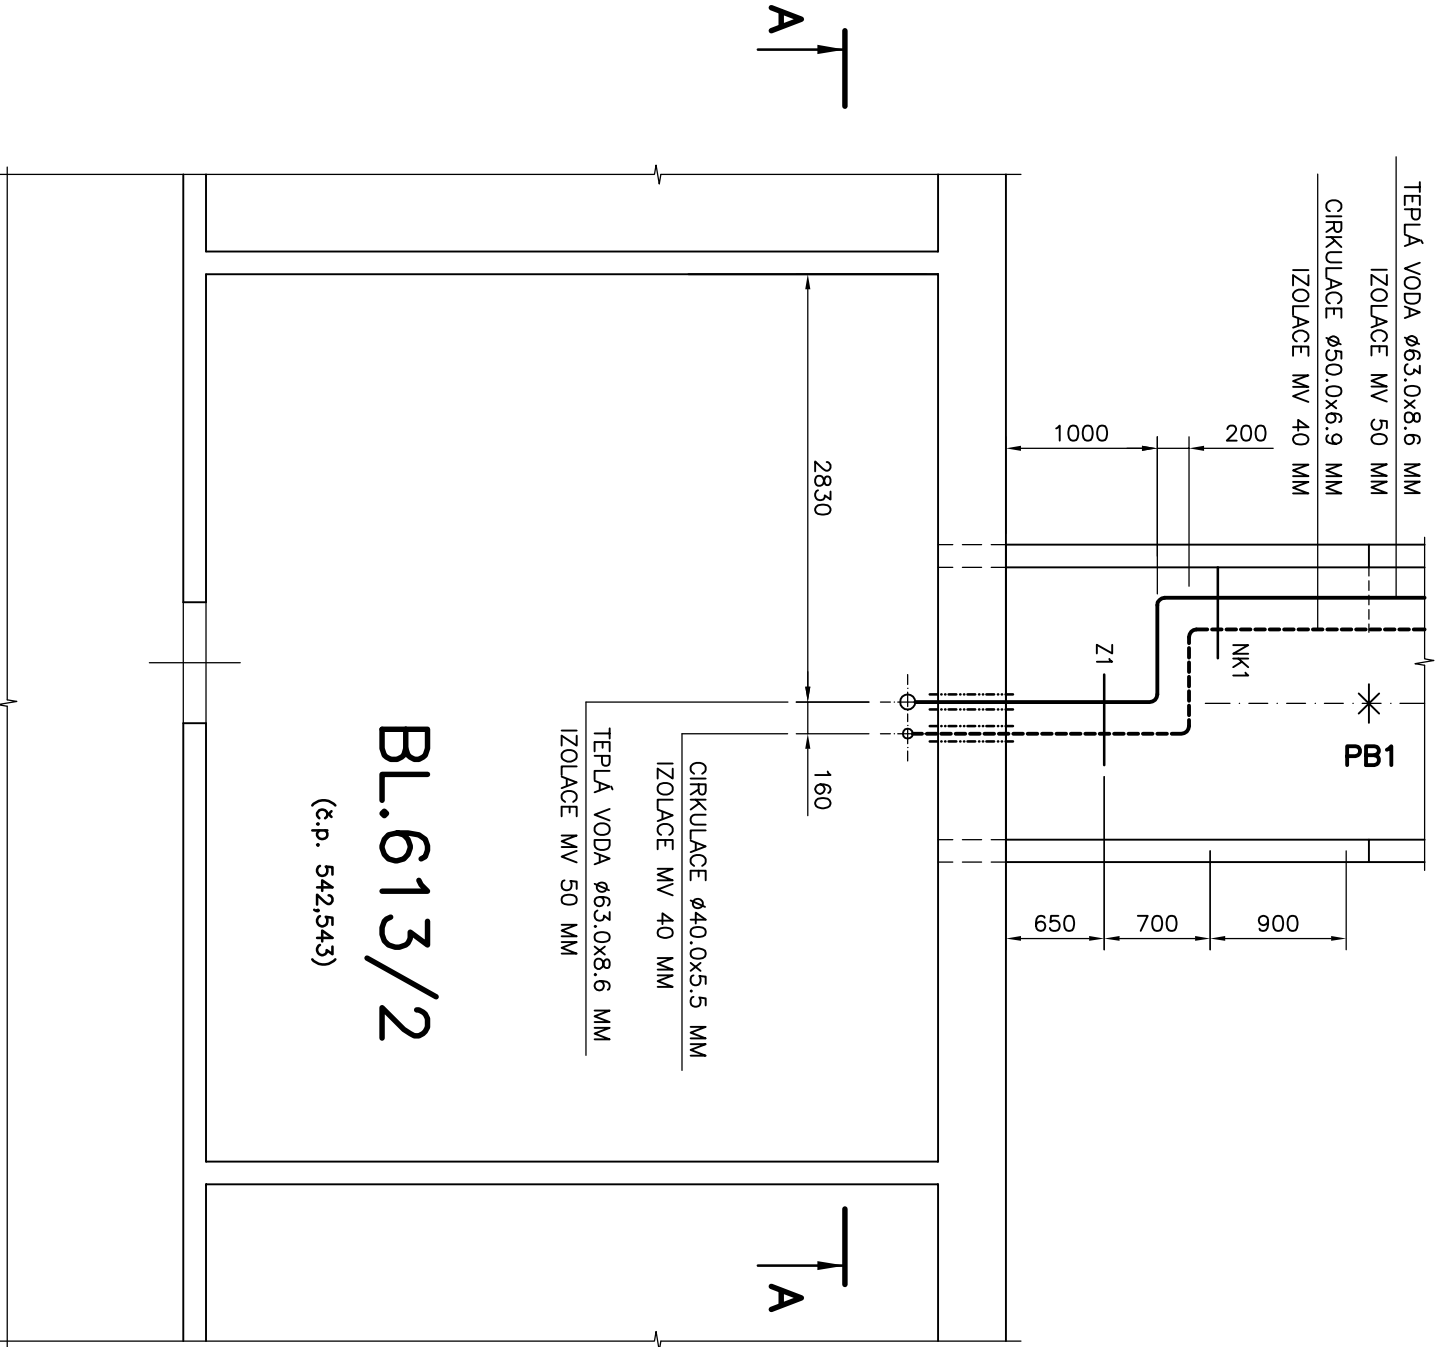

ZODPOVĚDNÝ PROJEKTANT		ING. VÁCLAV REMUTA		
VYPRACOVAL		ING. VÁCLAV REMUTA		
KRAJ:	ÚSTECKÝ	OBEC:	MOST	
INVESTOR: SEVEROČESKÁ TEPLARENSKÁ, a.s., TEPLARENSKÁ 2, KOMOŘANY				
AKCE				
REKONSTRUKCE POTRUBÍ TEPLÉ VODY V KOLEKTORU Z VS 805, MOST F1 TECHNOLOGICKÁ ČÁST				
OBSAH VÝKRES				
SUTERÉN BLOK 613/2				
Ing. VÁCLAV REMUTA PRŮBĚŽNÁ 3372 434 01 MOST IČ: 63756617 DIČ: CZ6612161521				
FORMÁT:	244	DATUM:	09/2015	
STUPEŇ:	PD PRO PROVADĚNÍ STAVBY			
ČÍSLO ZAKÁZKY:	08-2015-407			
MĚŘÍTKO:	ČÍSLO VÝKRESU:			
1 : 50	407.F1-A3-12			