
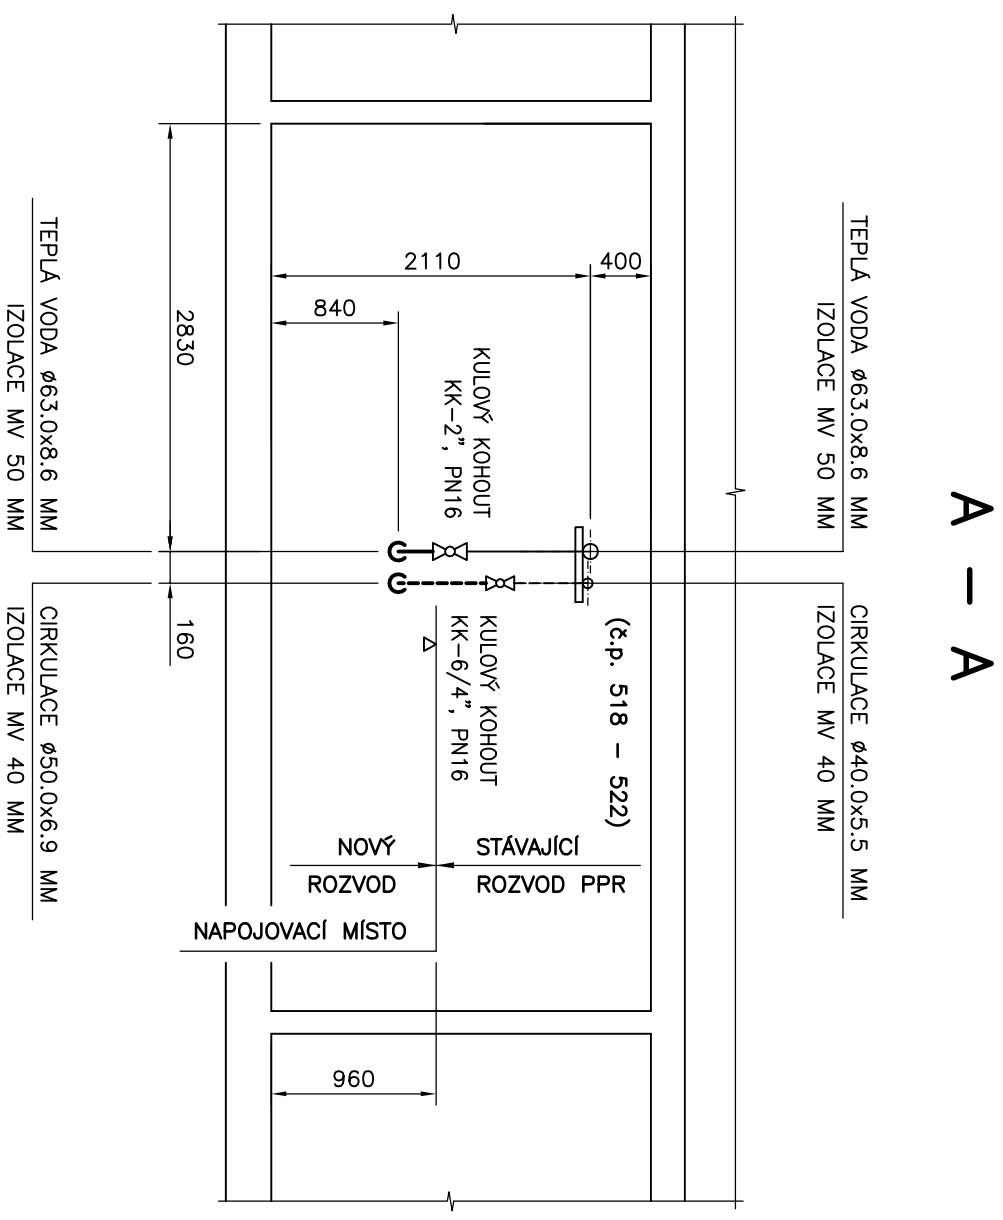


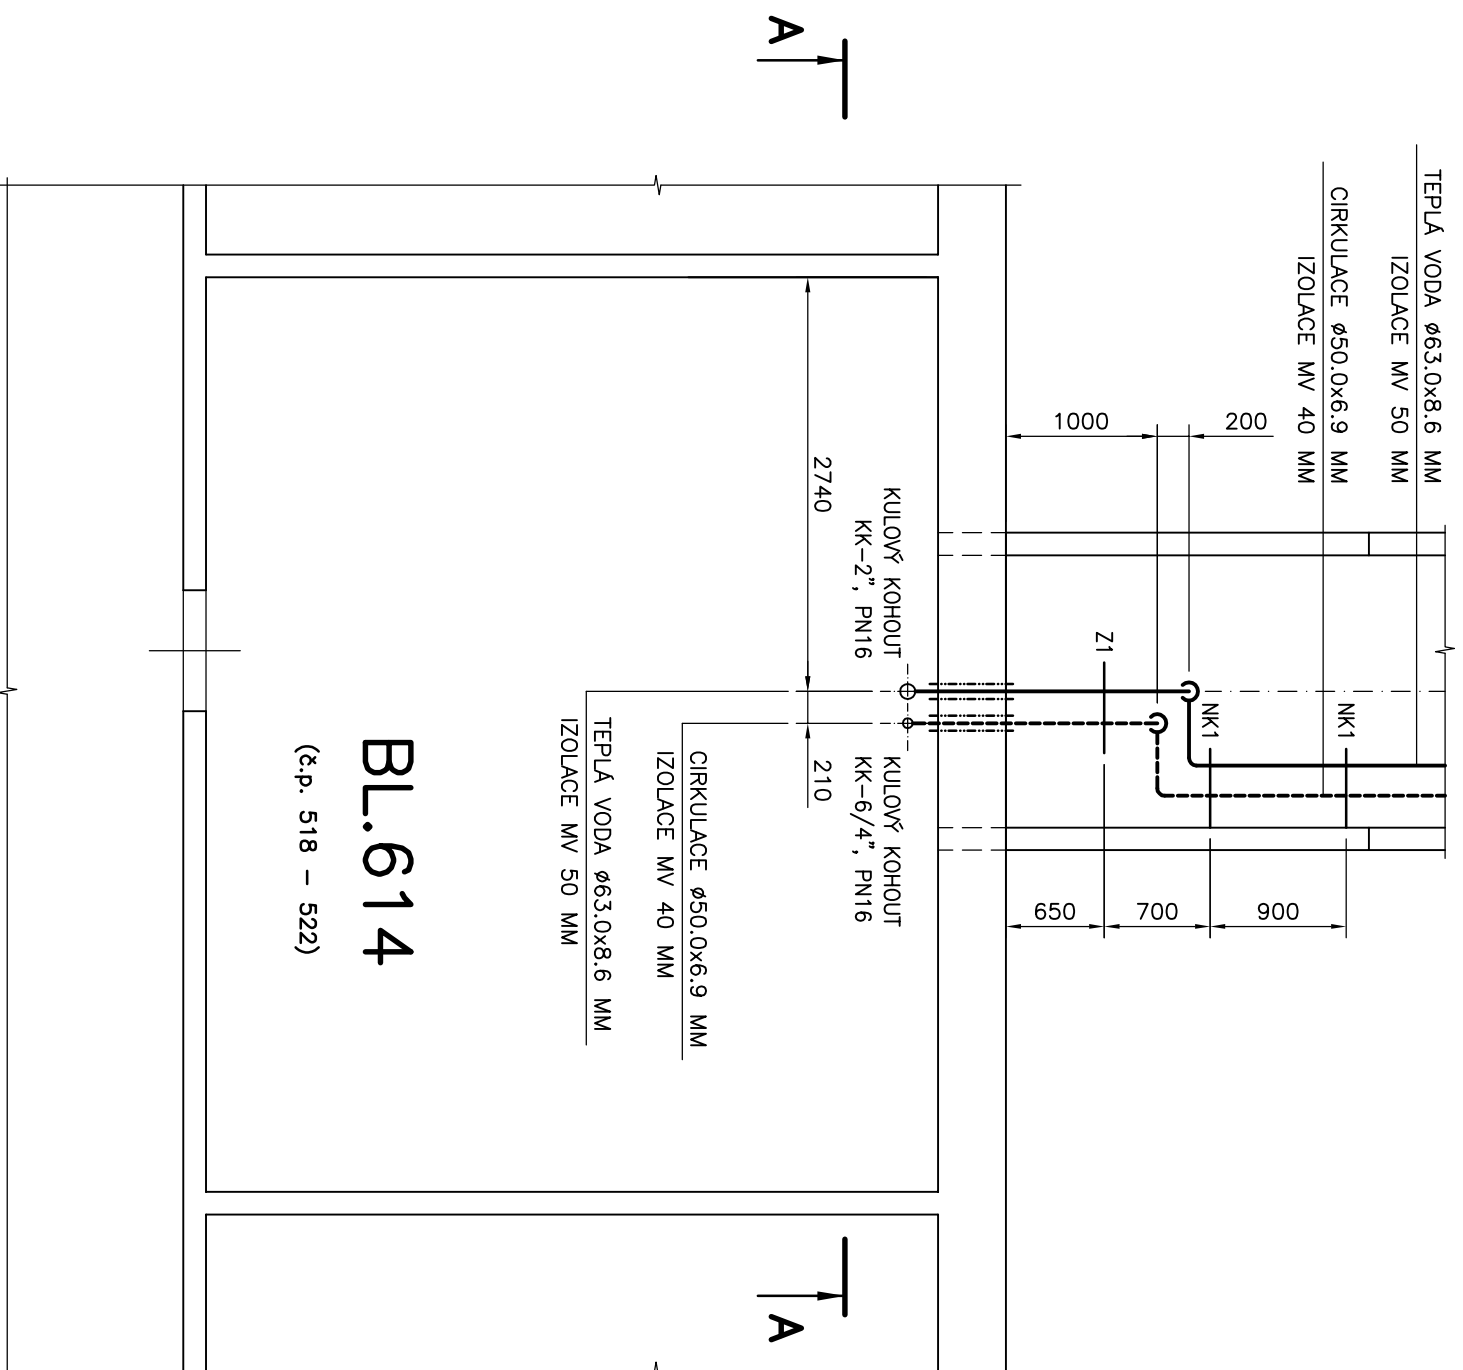

ZODPOVĚDNÝ PROJEKTANT		ING. VÁCLAV REMUTA			
VYPRACOVAL		ING. VÁCLAV REMUTA			
KRAJ:	ÚSTECKÝ	OBEC:	MOST		
INVESTOR: SEVEROČESKÁ TEPLARENSKÁ, a.s., TEPLARENSKÁ 2, KOMOŘANY					
AKCE REKONSTRUKCE POTRUBÍ TEPLÉ VODY V KOLEKTORU Z VS 805, MOST F1 TECHNOLOGICKÁ ČÁST					
OBSAH VÝKRES		Ing. VÁCLAV REMUTA PRŮBĚŽNÁ 3372 434 01 MOST IČ: 63756617 DIČ: CZ6812161521			
MĚŘITKO:		FORMÁT:	2A4	DATUM:	09/2015
1 : 50		STUPEŇ: PD PRO		PROVÁDĚNÍ STAVBY	
ČÍSLO ZAKÁZKY:		08-2015-407			
ČÍSLO VÝKRESU:		407.F1-A3-13			