
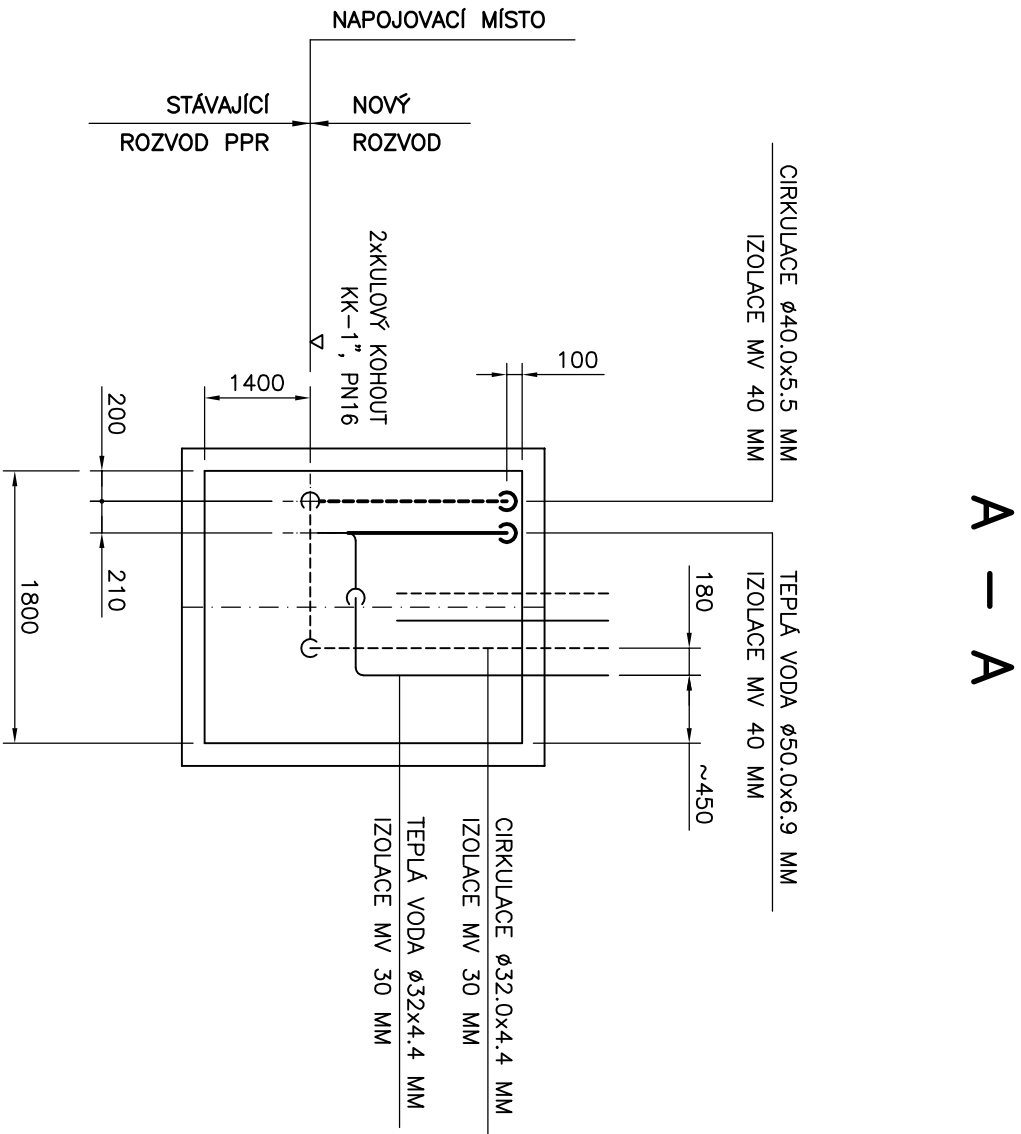


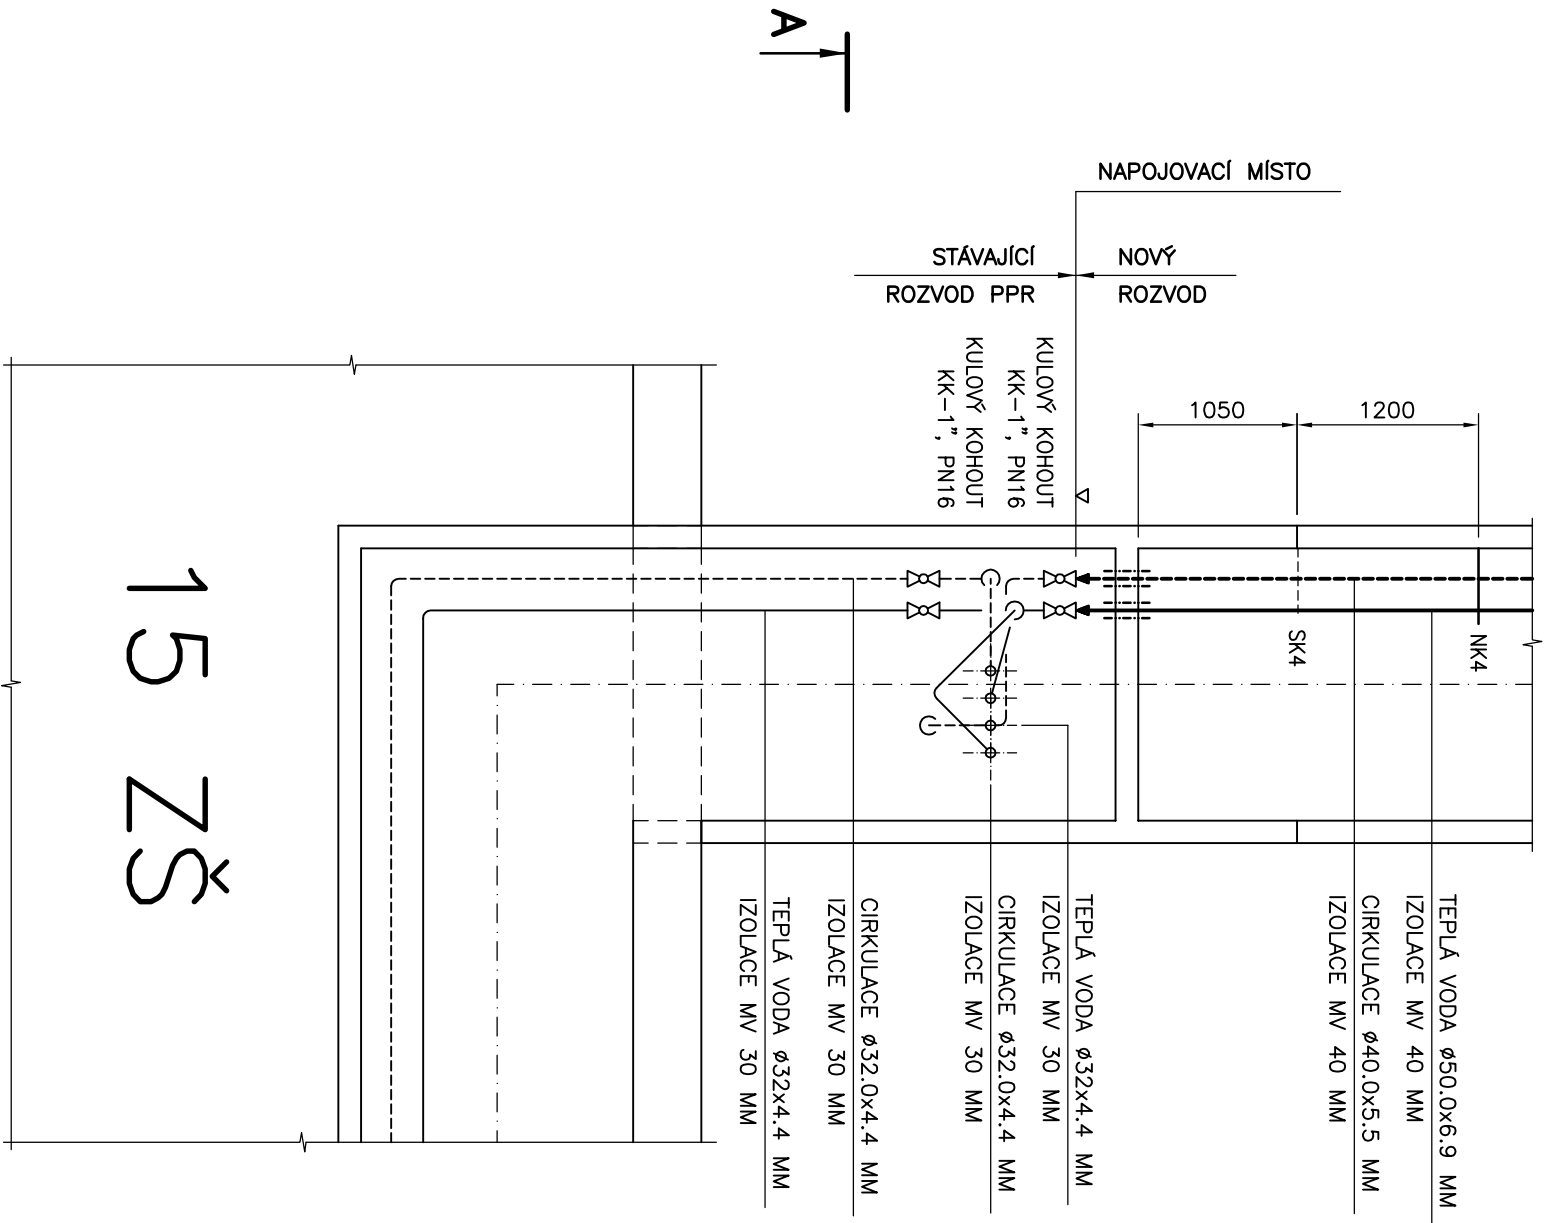

ZODPOVĚDNÝ PROJEKTANT		ING. VÁCLAV REMUTA		Ing. VÁCLAV REMUTA PRŮBĚŽNÁ 3372 434 01 MOST IČ: 63756617 DIČ: CZ6812161521	
VYPRACOVAL		ING. VÁCLAV REMUTA			
KRAJ: ÚSTECKÝ		OBEČ: MOST			
INVESTOR: SEVEROČESKÁ TEPLARENSKÁ, a.s., TEPLARENSKÁ 2, KOMOŘANY				FORMÁT: 244 DATUM: 09/2015	
AKCE					
REKONSTRUKCE POTRUBÍ TEPLÉ VODY V KOLEKTORU Z VS 805, MOST					
F1 TECHNOLOGICKÁ ČÁST					
OBSAH VÝKRES				MĚŘÍTKO:	ČÍSLO VÝKRESU:
KOLEKTOR 15 ZŠ				1 : 50	407.F1-A3-14