
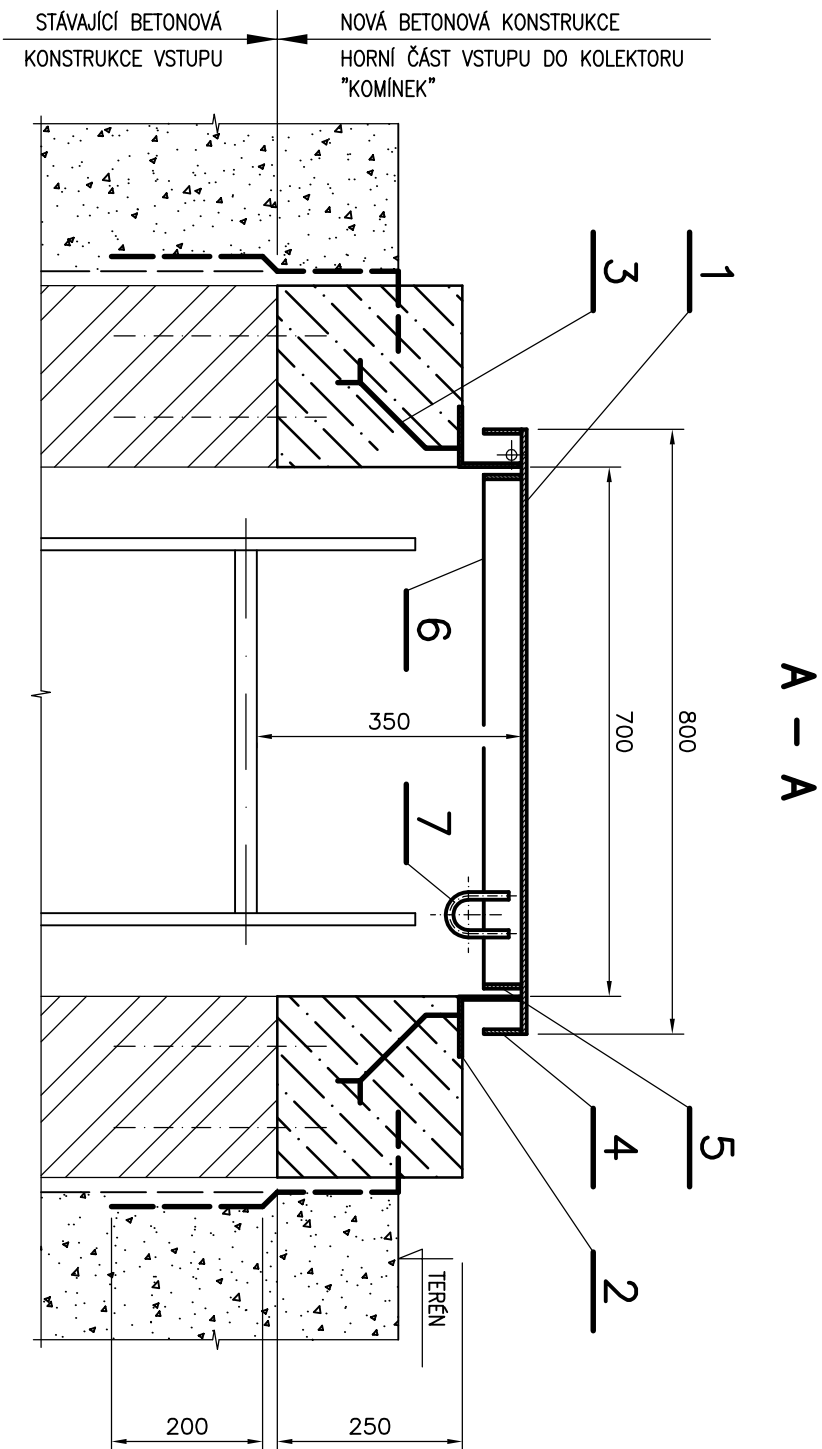


VSTUPY – STÁVAJÍCÍ ŠACHTA (TG)

PROVEDENÍ PRO TRAVNATÝ TERÉN – POCHOZÍ PLECH tl. 3 MM
OCELOVÝ ŽÁROVĚ ZINKOVANÝ PLECH
UPRAVIT NA UZAMÝKATELNÝ – ZE VNITŘ (Z KOLEKTORU)
PŘIVAŘIT PANTY

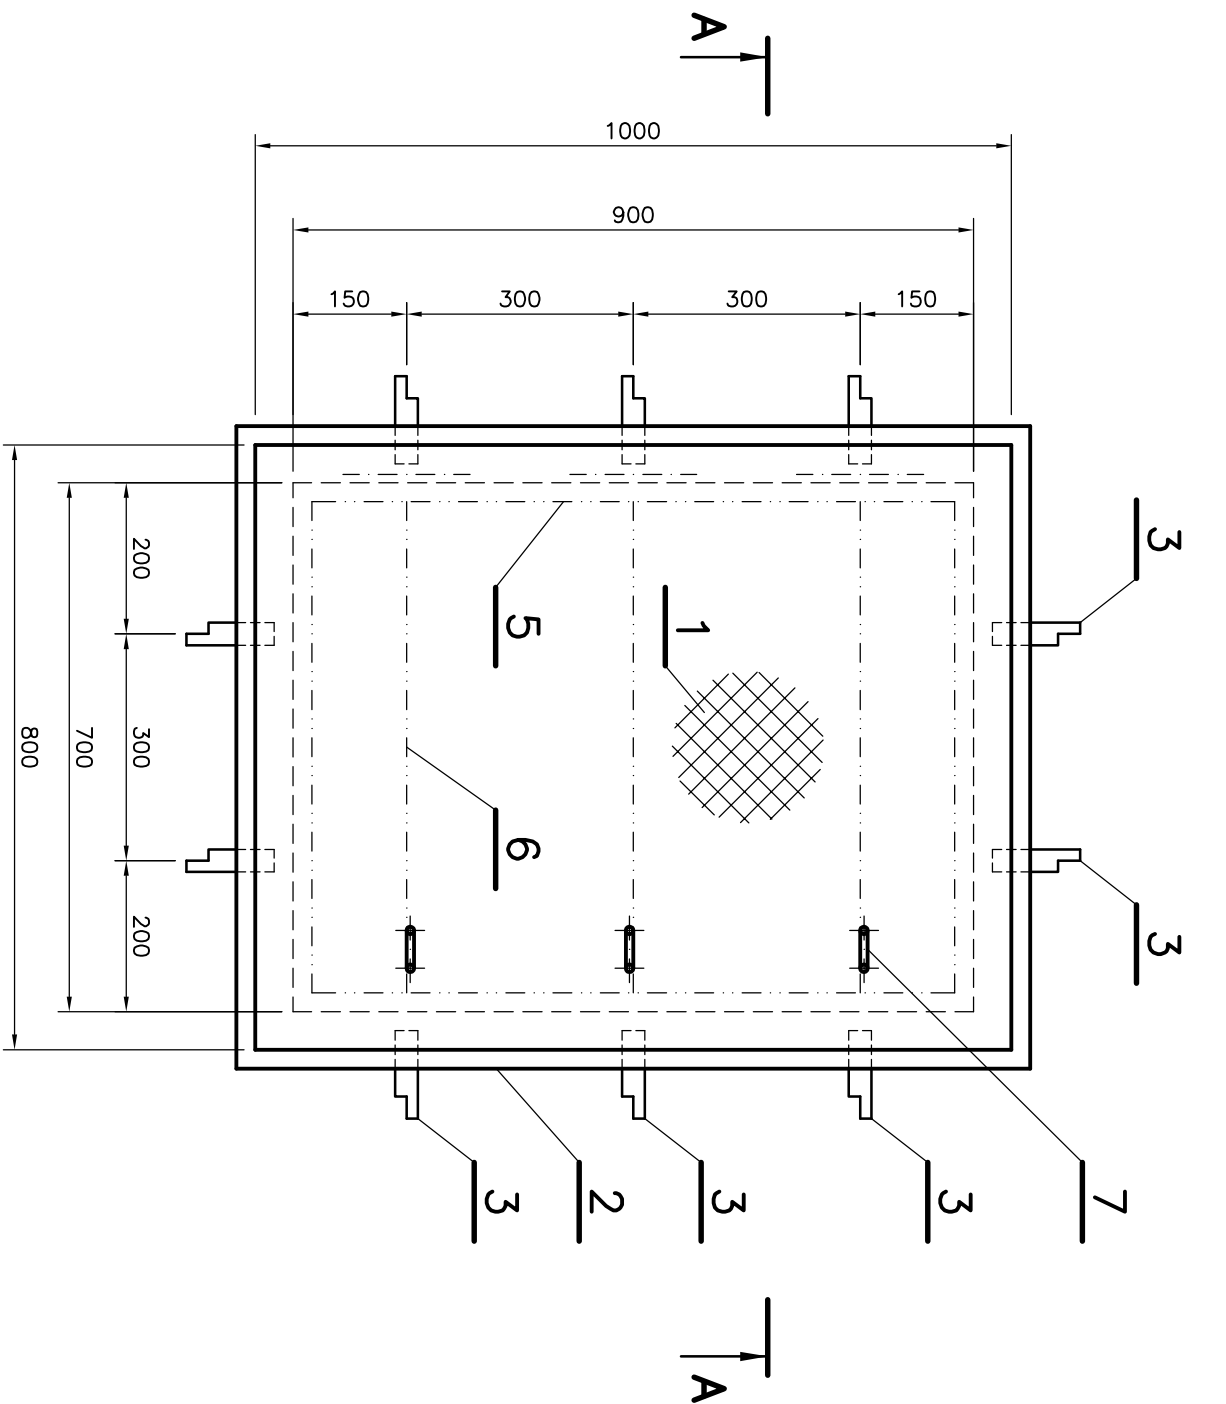

1	PL. ŽÁROVĚ ZINKOVANÝ 800 x 1000 x 3 MM	18,7 KG
2	L 75 x 75 x 5 MM, dl. 3,8 M	22,2 KG
3	Ø 30 x 4 MM, dl. 0,25 M – 10 KS	2,4 KG
4	VNĚJŠÍ OBVODOVÁ VÝZTUHA 6 x 50 MM, dl. 3,8 M	8,9 KG
5	VNITŘNÍ OBVODOVÁ VÝZTUHA 6 x 50 MM, dl. 3,4 M	8,0 KG
6	VNITŘNÍ VÝZTUHY 6 x 50 mm, dl. 2,20 M	5,2 KG
7	OKO Ø50 MM – KULATINA Ø 8 MM	0,2 KG

CELKEM	65,6 KG
PROSTŘIH 5 %	3,3 KG
SPOTŘEBA	68,9 KG

ZODPOVĚDNÝ PROJEKTANT	ING. VACLAV REMUTA	Ing. VACLAV REMUTA
VYPRACOVAL	ING. VACLAV REMUTA	PRŮBĚŽNÁ 3372 434 01 MOST
KRAJ:	ÚSTECKÝ	OBEČ: MOST
INVESTOR:	SEVEROČESKÁ TEPLÁRENSKÁ, a.s., TEPLÁRENSKÁ 2, KOMOŘANY	IČ: 63756617 DIČ: CZ6812161521
AKCE	REKONSTRUKCE POTRUBÍ TEPLÉ VODY V KOLEKTORU Z VS 805, MOST F1 TECHNOLOGICKÁ ČÁST	
OBSAH VÝKRES	POKLOP – TERÉN 900 x 700 MM	MĚŘÍTKO: 1 : 10 ČÍSLO VÝKRESU: 407.F1-A3-16
FORMÁT: 2A4		STUPĚŇ: PD PRO PROVADĚNÍ STAVBY
DATUM: 09/2015		ČÍSLO ZAKÁZKY: 08-2015-407