

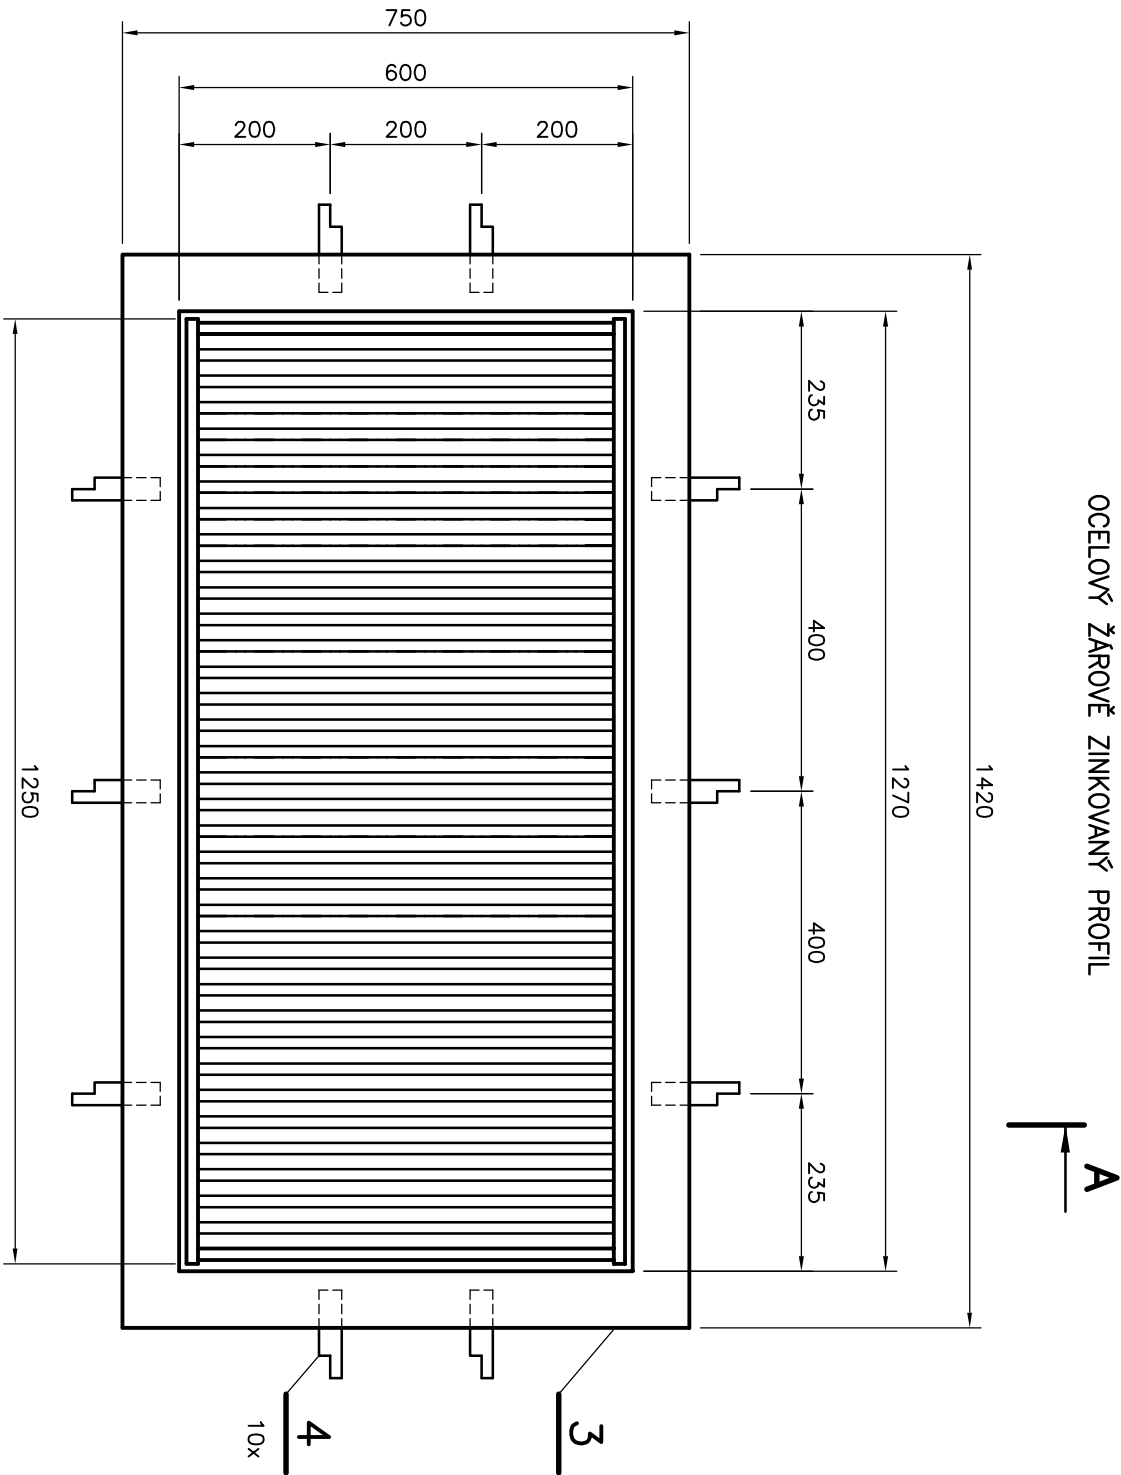


VĚTRÁNÍ – STÁVAJÍCÍ ŠACHTA (TG)

PROVEDENÍ – CHODNÍK TERÉN, POCHOZÍ
OCELOVÝ ŽÁROVĚ ZINKOVANÝ PROFIL

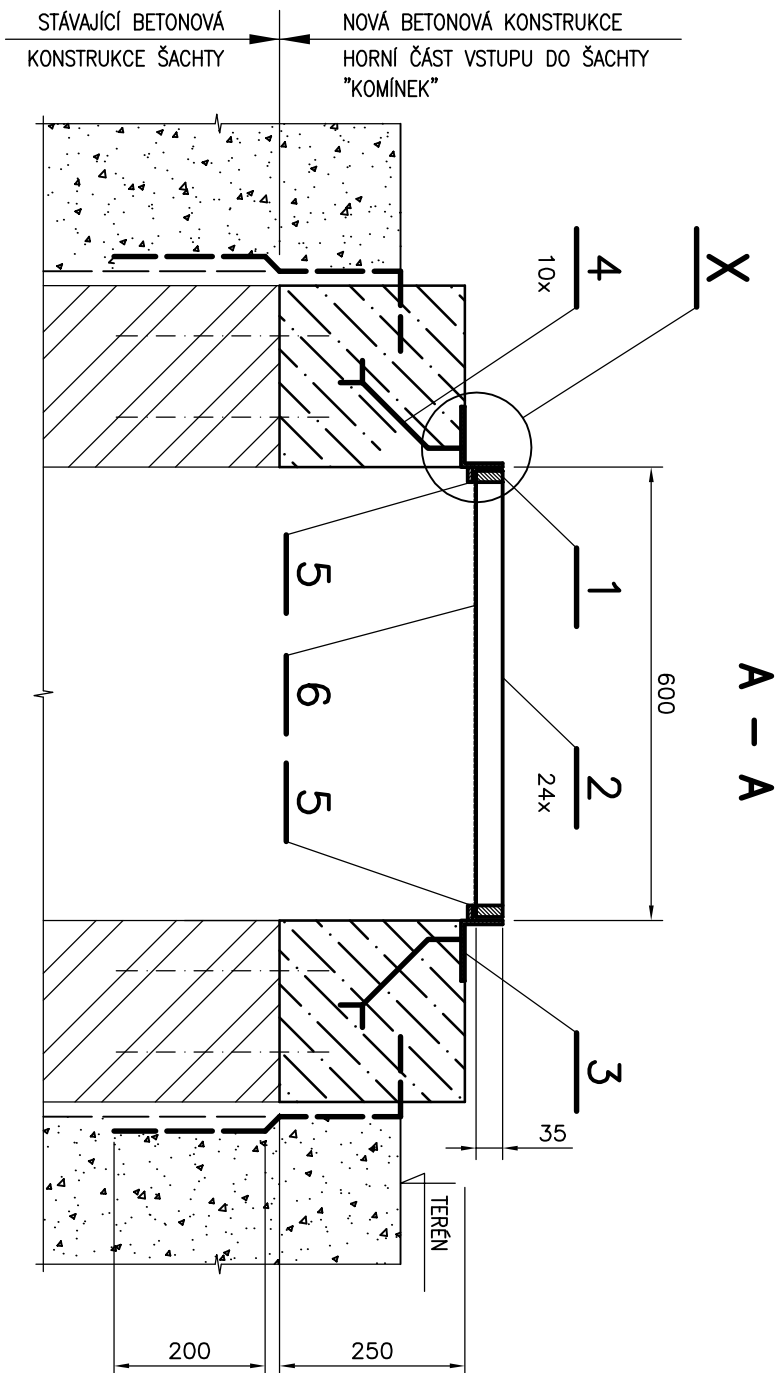


POCHOZÍ VĚTRACÍ ROŠT

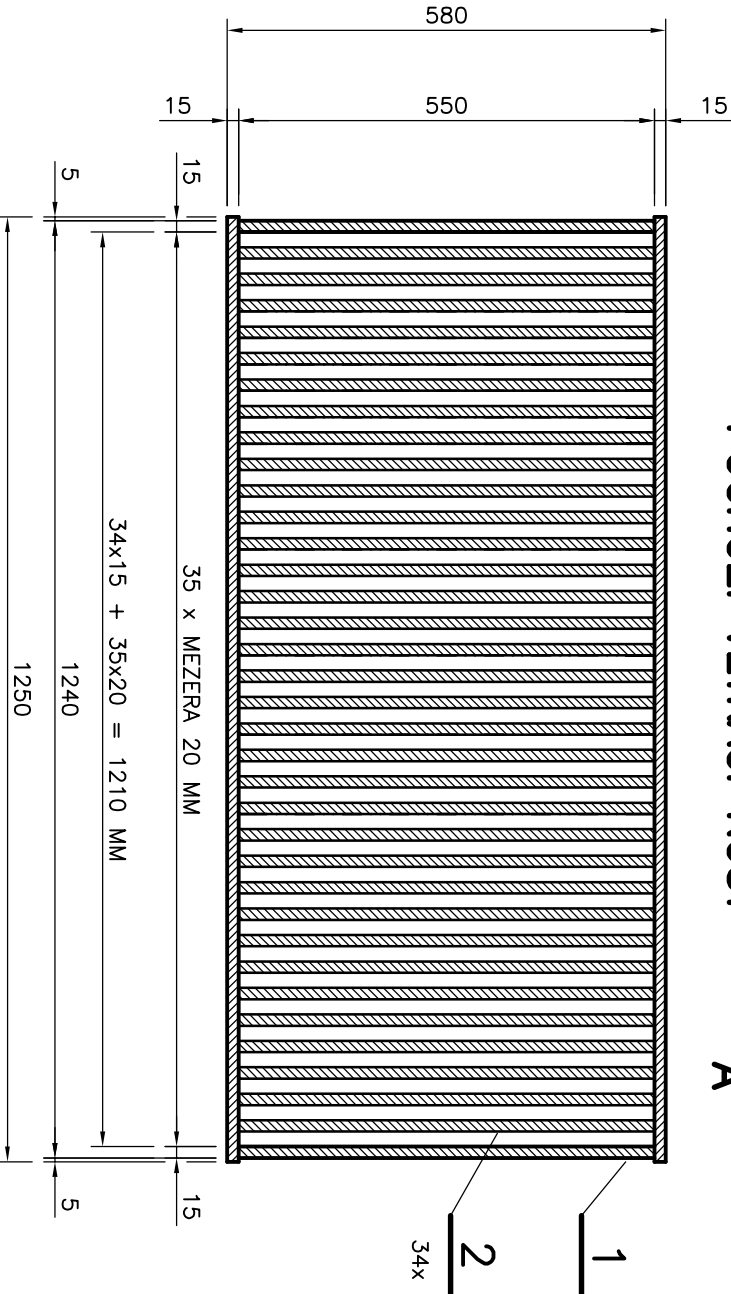

DETAIL X

M 1 : 2

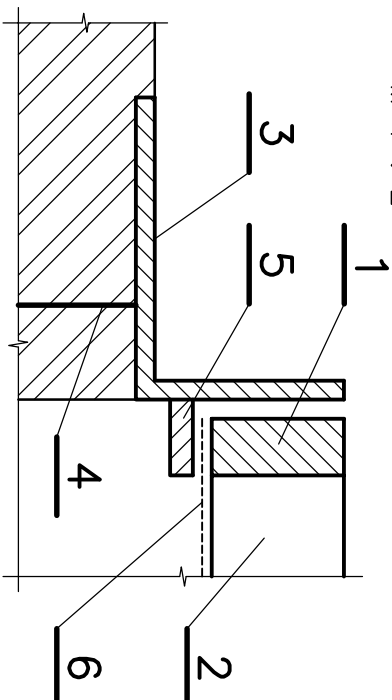

CELKEM	122,2 KG
PROSTŘÍH 5 %	6,0 KG
SPOTŘEBA	128,2 KG

ZODPOVĚDNÝ PROJEKTANT	ING. VACLAV REMUTA	Ing. VACLAV REMUTA	
VYPRACOVAL	ING. VACLAV REMUTA	PRŮBĚŽNÁ 3372	
KRAJ:	ÚSTECKÝ	OBEC:	MOST
INVESTOR:	SEVEROČESKÁ TEPLÁRENSKÁ, a.s., TEPLÁRENSKÁ 2, KOMOŘANY		
AKCE	REKONSTRUKCE POTRUBÍ TEPLÉ VODY V KOLEKTORU Z VS 805, MOST F1 TECHNOLOGICKÁ ČÁST		
OBSAH VÝKRES		FORMÁT:	2A4
		STUPEŇ:	PD PRO PROVADĚNÍ STAVBY
		ČÍSLO ZAKÁZKY:	08-2015-407
VĚTRACÍ POKLOP 1270 x 600 MM		MĚŘÍTKO:	1 : 10
		ČÍSLO VÝKRESU:	407.F1-A3-18