


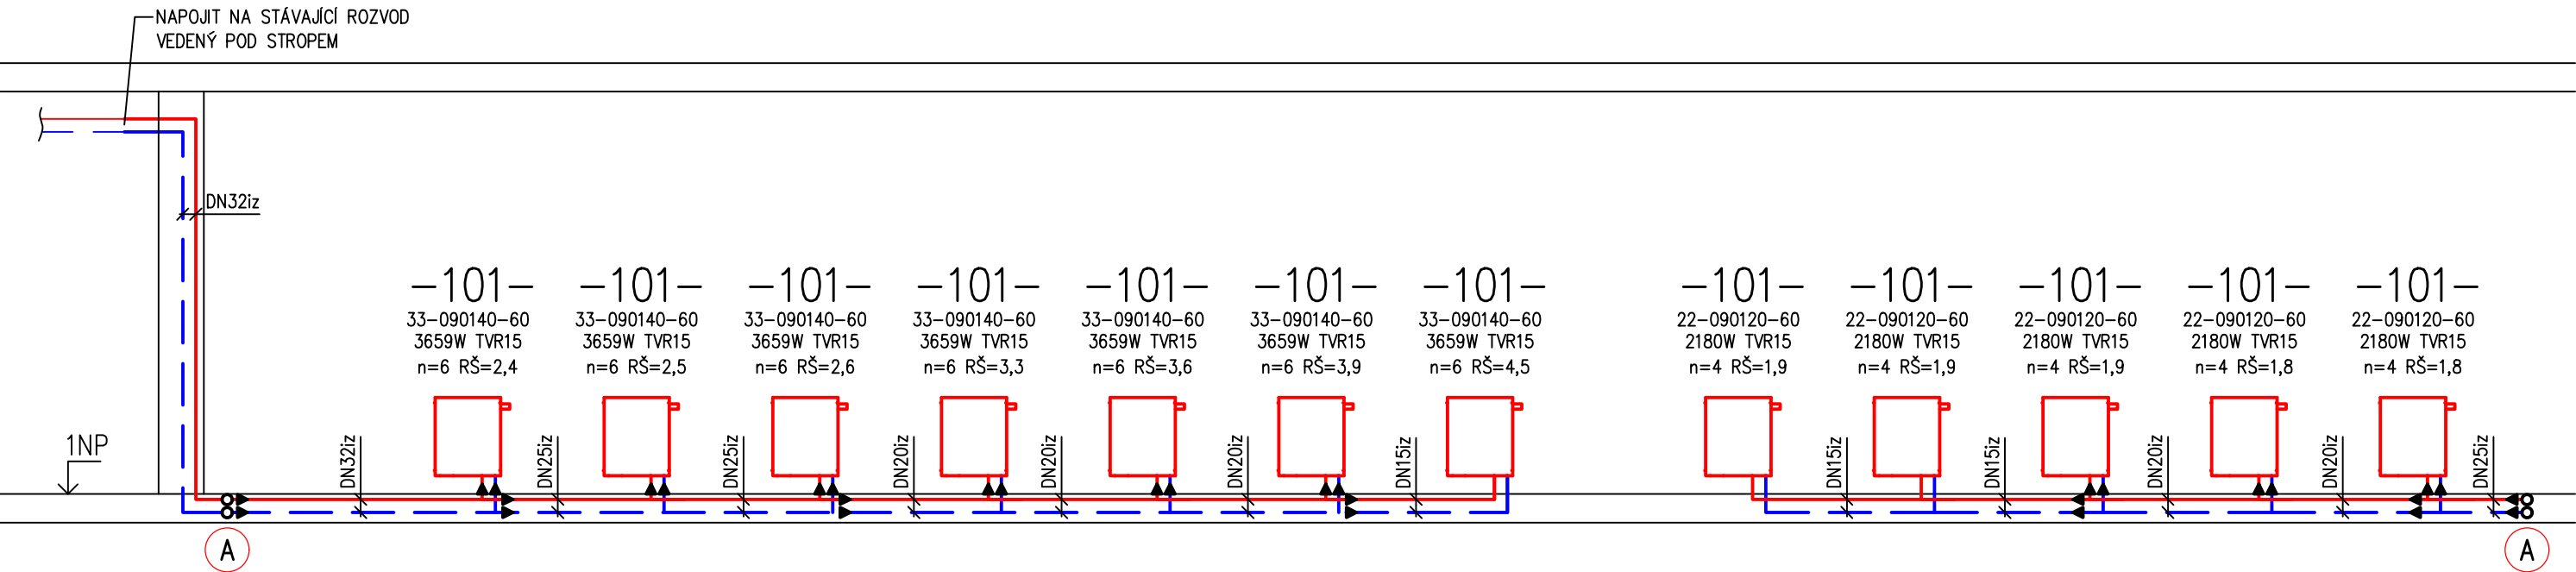

LEGENDA

- OTOPNÁ VODA PŘÍVODNÍ – NOVÉ ROZVODY
- OTOPNÁ VODA VRATNÁ – NOVÉ ROZVODY
- 22-HHHLLL-60 OTOPNÁ OCELOVÁ DESKOVÁ TĚLESA KORADO RADIK VENTILKOMPAKT S INTEGROVANÝM TERMOSTATICKÝM VENTILEM, 22 POČET DESEK A OZNAČENÍ TYPU, HHH VÝŠKA TĚLESA V mm, LLL DÉLKA TĚLESA V cm, 60 OZNAČENÍ, TĚLESA S ODVZDUŠŇOVACÍM VENTILEM
 - xxxW VÝKON OTOPNÉHO TĚLESA VE WATECH PŘI TEPLOTNÍM SPÁDU 75/55°C A PŘÍSLUŠNÉ TEPLOTĚ V INSTALOVANÉ MÍSTNOSTI
 - TRV REGULAČNÍ UZAVÍRATELNÉ PŘÍPOJOVACÍ H ŠROUBENÍ VEKOLUX PRO TĚLESA VK IVAR.DD 345
 - n=x STANOVENÍ STUPNĚ PŘEDNASTAVENÍ VENTILU OTOPNÉHO TĚLESA
 - RŠ=x STANOVENÍ STUPNĚ PŘEDNASTAVENÍ H ŠROUBENÍ

POZNÁMKA

- MATERIÁLY JMENOVITĚ UVEDENÉ V PROJEKTU NEJSOU ZÁVAZNÉ, JSOU REPREZENTANTY URČENÉHO KVALITATIVNÍHO STANDARDU. ZHOTOVITEL MŮŽE POUŽÍT I JINÝCH KVALITATIVNĚ OBDOBNÝCH TECHNICKÝCH ŘEŠENÍ PŘIČEMŽ MUSÍ BÝT PROVEDEN PŘEPOČET JEJICH NASTAVENÍ
- HLAVNÍ LEŽATÉ ROZVODY JSOU VEDENY V PODLAZE. POTRUBÍ PO CELÉ DÉLCE TEPELNĚ IZOLOVÁNO
- ROZVODY VYTÁPĚNÍ VE SPÁDU DO MÍSTA VYPOUŠTĚNÍ
- NA ROZVODECH NATAŽENA TEPELNÁ IZOLACE Z MINERÁLNÍ VATY S HLINÍKOVOU FOLIÍ
- PRO SPRÁVNOU FUNKCI OTOPNÉ SOUSTAVY MUSÍ BÝT PROVEDENO VYREGULOVÁNÍ TÉTO SOUSTAVY DLE PROJEKTOVÉ DOKUMENTACE. NASTAVENÍ JEDNOTLIVÝCH PRVKŮ OTOPNÉ SOUSTAVY (VENTILY, ŠROUBENÍ, ROZDĚLOVAČE POD. VYTÁPĚNÍ) JE VYPOČTENO PRO TYPY UVEDENÉ V PROJEKTOVÉ DOKUMENTACI. V PŘÍPADĚ JEJICH ZÁMĚNY JE NUTNO PROVÉST PŘEPOČÍTÁNÍ TOHOTO NASTAVENÍ PRO NOVÉ TYPY.
- NA NEJVYŠŠÍCH MÍSTECH JSOU OPATŘENY ROZVODY ODVZDUŠNĚNÍM A NA NEJNIŽŠÍCH VYPOUŠTĚNÍM

Vypracoval: Ing. Michal Albrecht	Odpovědný projektant: Ing. Michal Albrecht	Vedoucí projektant: Petr Albrecht	Ing. Michal Albrecht Projektová kancelář TZB Neklanova 375, 397 01 Písek Tel. : 777 580 081 E-MAIL: albrecht.tzb@seznam.cz IČO: 86910876	
StÚ: Písek				
Investor:	ZŠ T.G.MASARYKA a MŠ PÍSEK, Čelakovského 24, Čelakovského 24, 397 01 Písek			
Akce:	ÚPRAVY VELKÉ TĚLOCVIČNY NA ZŠ T.G.MASARYKA PÍSEK D.1.4. TPS - Vytápění			Datum: 12/2020
Obsah:				Zakázkové číslo: 030u/21
				Paré č.
				Měřitko: -
				Stupeň PD: DPS
				Formát: 2xA4
				Č. výkresu 03