




ŘEZ A-A

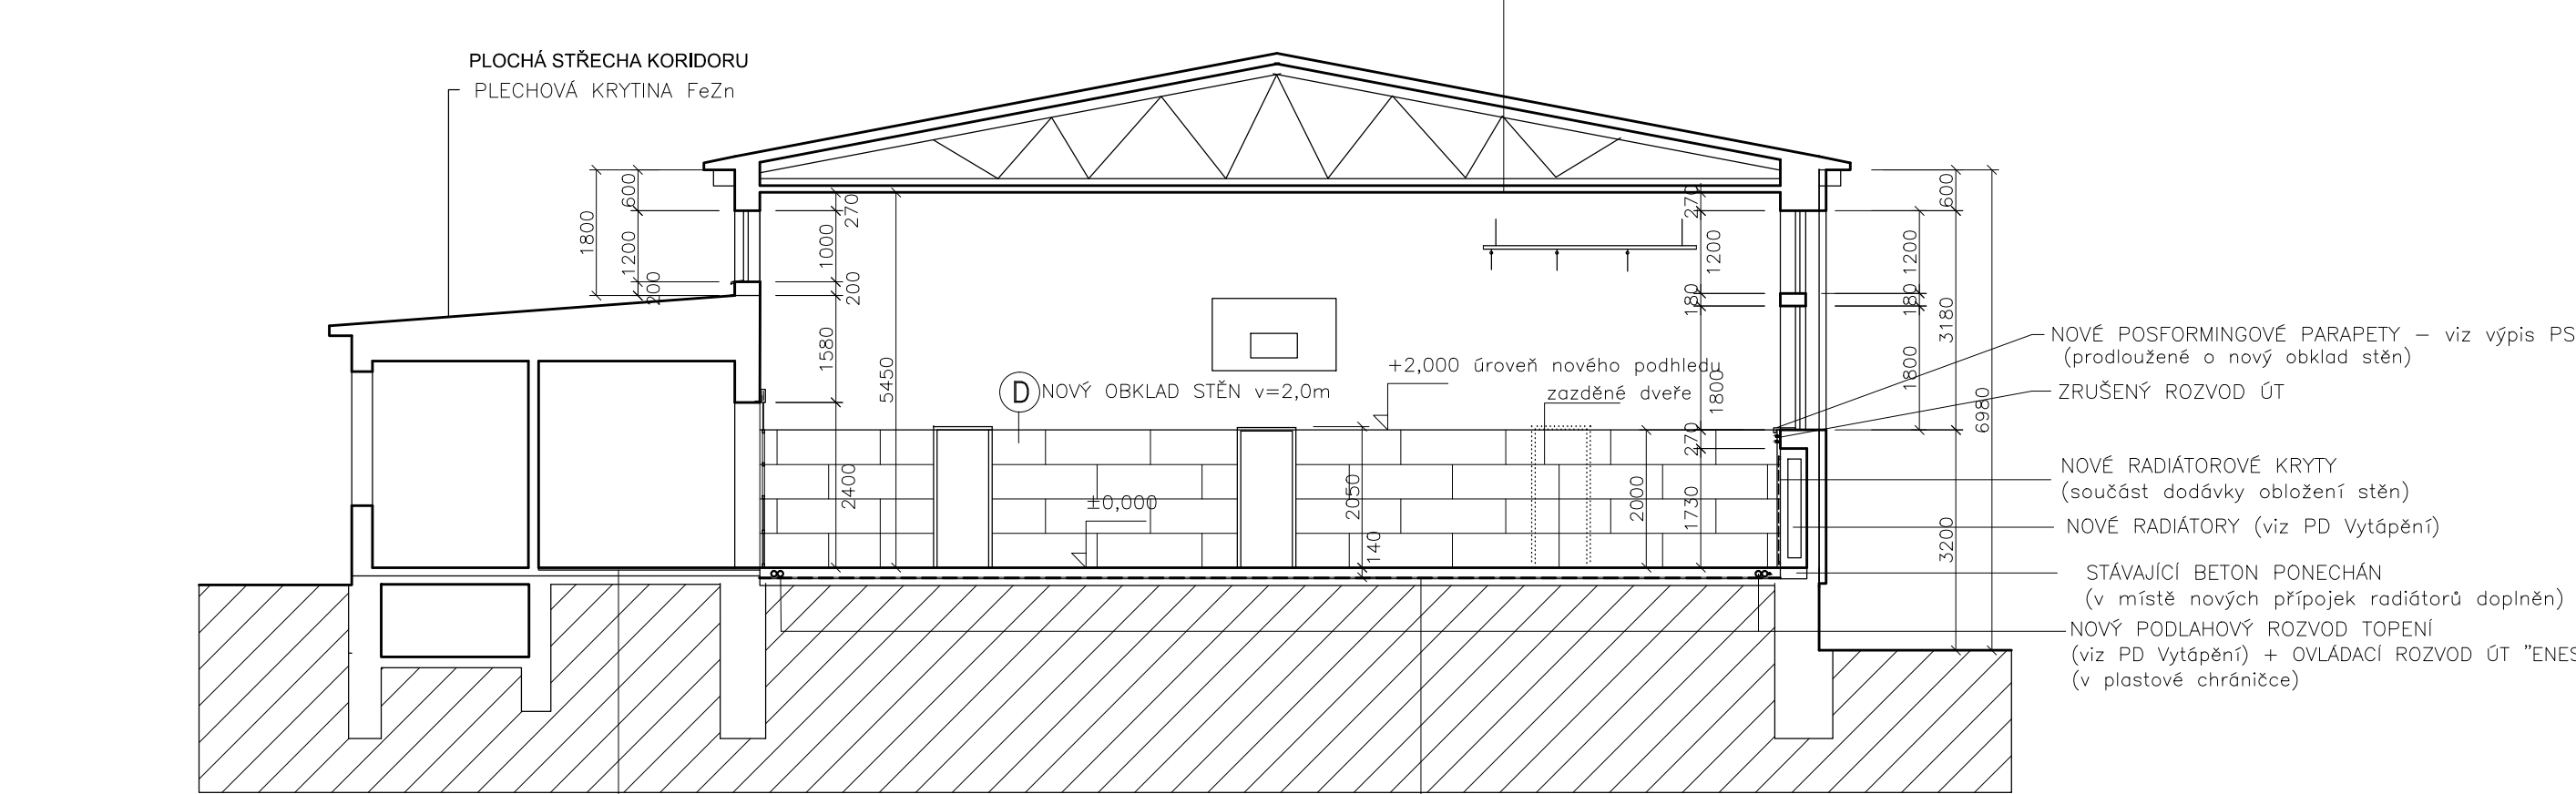

LEGENDA:

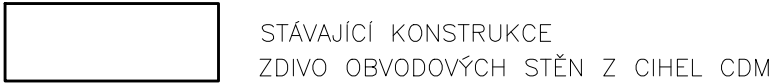

DŘEVĚNÝ OBKLAD STĚN (A) - (D)

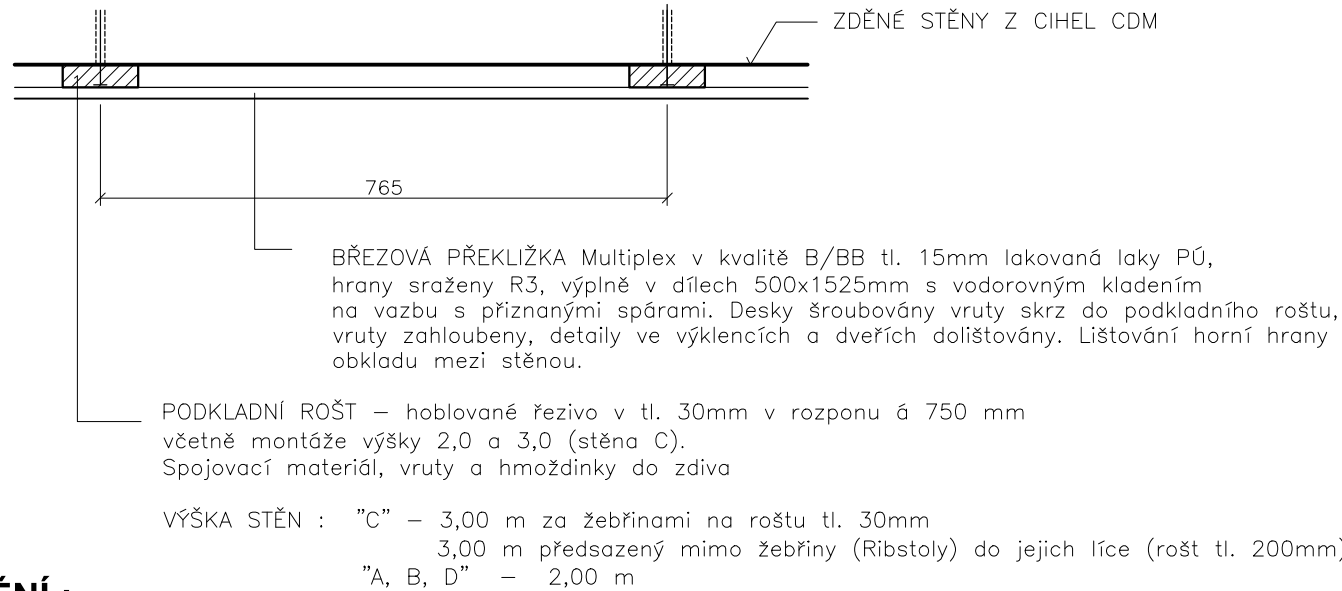

UPOZORNĚNÍ :

SOUČÁSTÍ POKLÁDKY SPODNÍCH VRSTEV PODLAHY JE MONTÁŽ VODOROVNÉHO ROZVODU VYTÁPĚNÍ (2ø cca 80mm izolovaného ocel. potrubí) A KABELOVÝCH ROZVODŮ A PLASTOVÝCH CHRÁNIČEK DÁLKOVÉHO OVLÁDÁNÍ ÚT ENESA A TO PODÉL STĚN A, B, D.

SKLADBA STÁV. STŘECHY A STROPU:

- KRYTINA Z ASFALTOVÝCH PÁSŮ NATAVENÁ
- BETONOVÉ ŽEBÍRKOVÉ STŘEŠNÍ PANELY tl. 100mm
- PODSTŘEŠNÍ PROSTOR MEZI BETONOVÝMI PŘÍHRAD. VAZNÍKY
- MINERÁLNÍ ROHOŽE tl. 80 mm
- HURDISKOVÝ PODHLED tl. 80mm DO BETON. NOSNÍKŮ
- ŠTUKOVÁ OMÍTKA DVOUVRSTVÁ

- VÍCEÚČELOVÁ SPORTOVNÍ PODLAHA TERAFLEX 6,2 MultiU se JEDNOBAREVNÁ tl. 6,2 mm
- CELOPLOŠNĚ LEPENÁ (parametry viz Technická zpráva)
- CELOPLOŠNÝ ZÁKLOP – BŘEZOVÁ PŘEKLIŽKA 4PD (péro drážka) ŠROUBOVANÁ tl. 12mm
- PE FOLIE 0,05mm
- VSYPANÁ IZOLACE ZE SYPANÉHO POLYSTYRÉNU tl. 120 mm
- 3 x ROŠT Z LEPENÝCH PROFILŮ (podélné lepení)
- S INSTALOVANÝMI FUNKČNÍMI TLUMÍCÍMI PRVKY – celk. tl. 66 mm
- REKTIFIKAČNÍ KLÍNY tl. 25 – 30 mm
- DISTANČNÍ PODLOŽKY tl. 30 mm
- OCHRANNÁ TEXTILIE (např. typu IZOCHRA SI 40/70) tl. 6 mm
- 1 x IZOLAČNÍ FOLIE (např. typu STAFOL 914) tl. 0,8mm s atestací protiradonové izolace, Radon. odpor R=min. 300 Ms/m.
- OCHRANNÁ TEXTILIE (např. typu IZOCHRA SI 40/35) tl. 4 mm
- OČIŠTĚNÝ A VYSÁTÝ STÁVAJÍCÍ BETONOVÝ PODKLAD (po odstranění asfalt. izolace)

projektoval	kreslil	odp. projektant	ved. projektant	PETR ALBRECHT—PROJKA GREGOROVA 2563 397 01 PÍSEK Tel. 777 229722 IČO: 11316349	
P. ALBRECHT	P. ALBRECHT				
MěÚ: PÍSEK		St.úř. PÍSEK		12/2020	
Stavebník: ZŠ T.G.MASARYKA a MŠ PÍSEK, Čelakovského 24, Čelakovského 24, 397 01 Písek				formát: 2A4	
ÚPRAVY VELKÉ TĚLOCVIČNY NA ZŠ T.G.MASARYKA PÍSEK D.1.1. STAVEBNĚ TECHNICKÉ ŘEŠENÍ				účel: DPS	
				měřítko: 1: 100	
				zak. číslo:	
obsah výkresu:				arch. číslo:	č. výkresu:
ŘEZ A-A					S4