




STĚNA B VÝCHODNÍ PRŮČELÍ

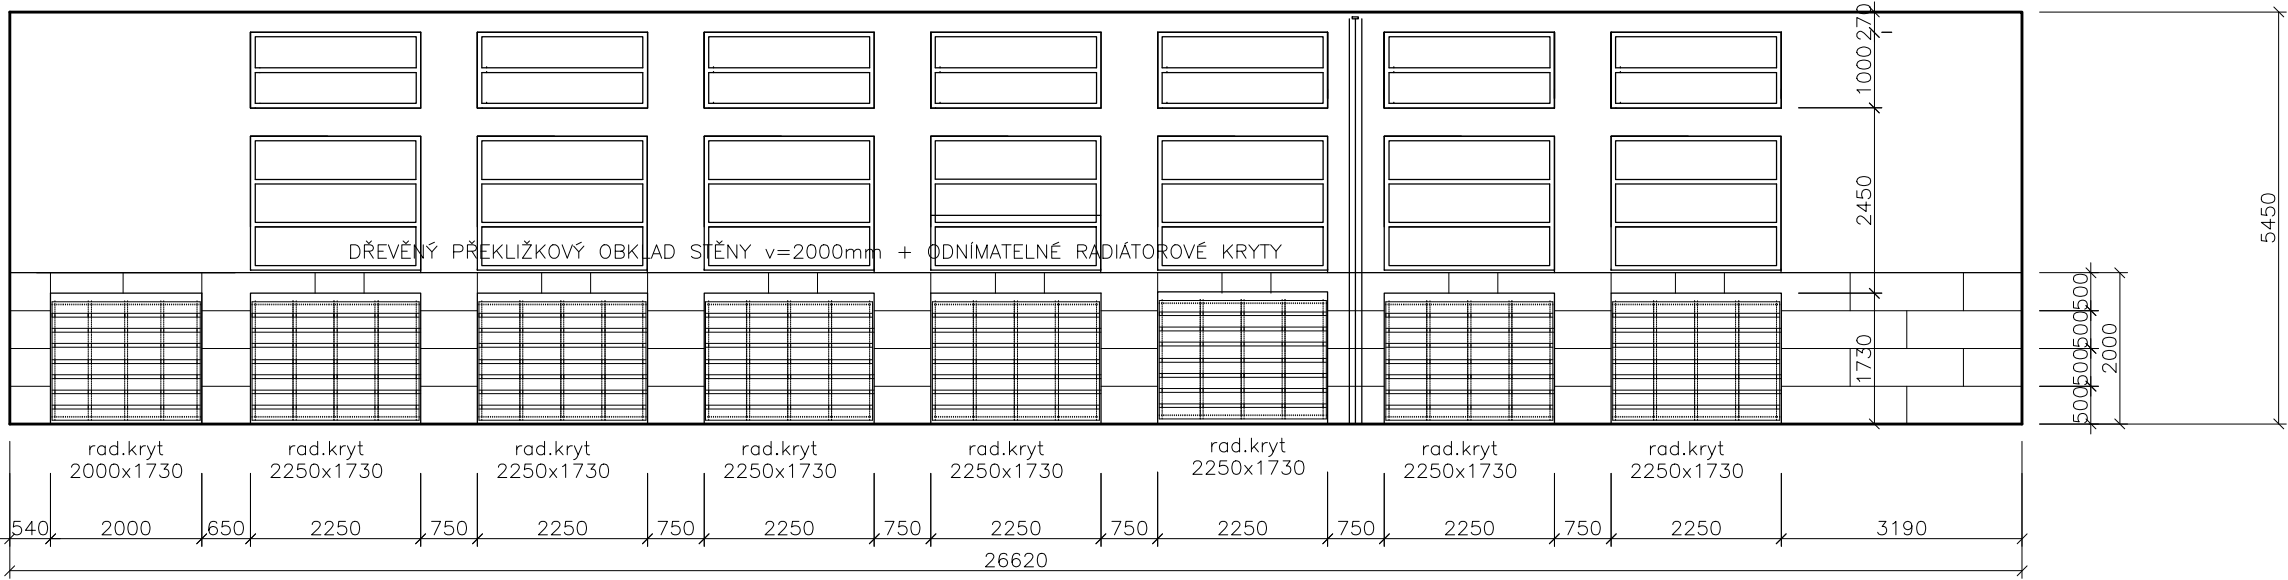


STĚNA A ZÁPADNÍ PRŮČELÍ

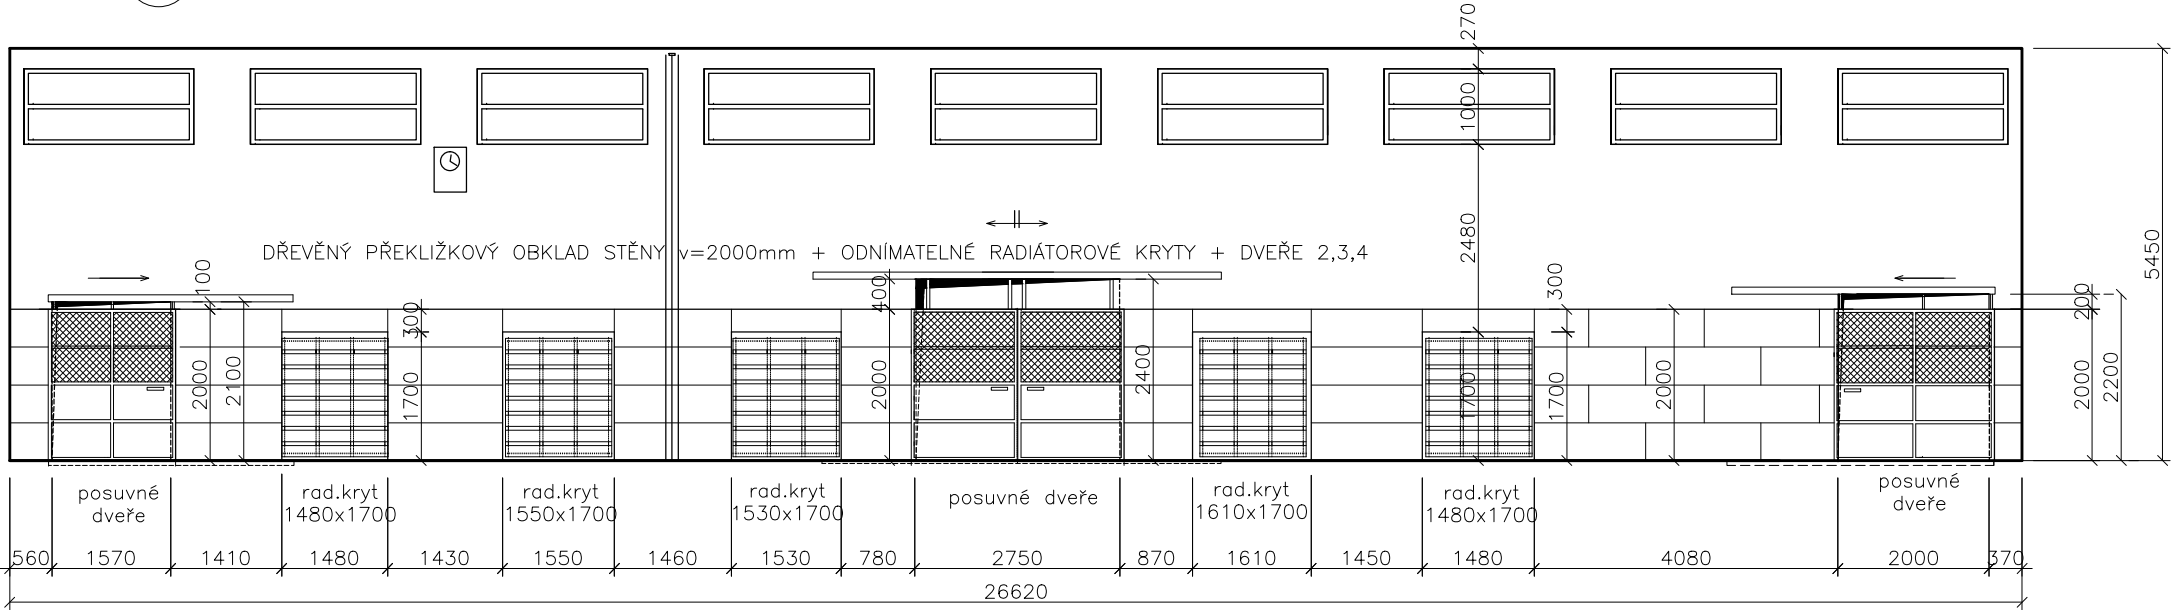

STĚNA C JIŽNÍ ŠTÍT

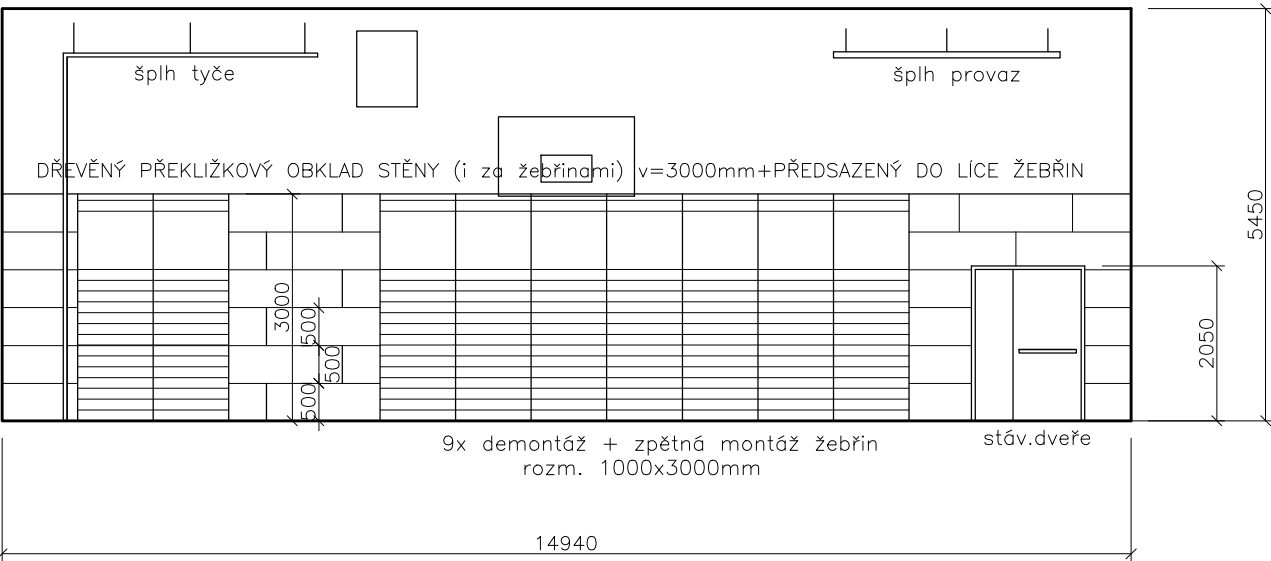

STĚNA D SEVERNÍ PRŮČELÍ

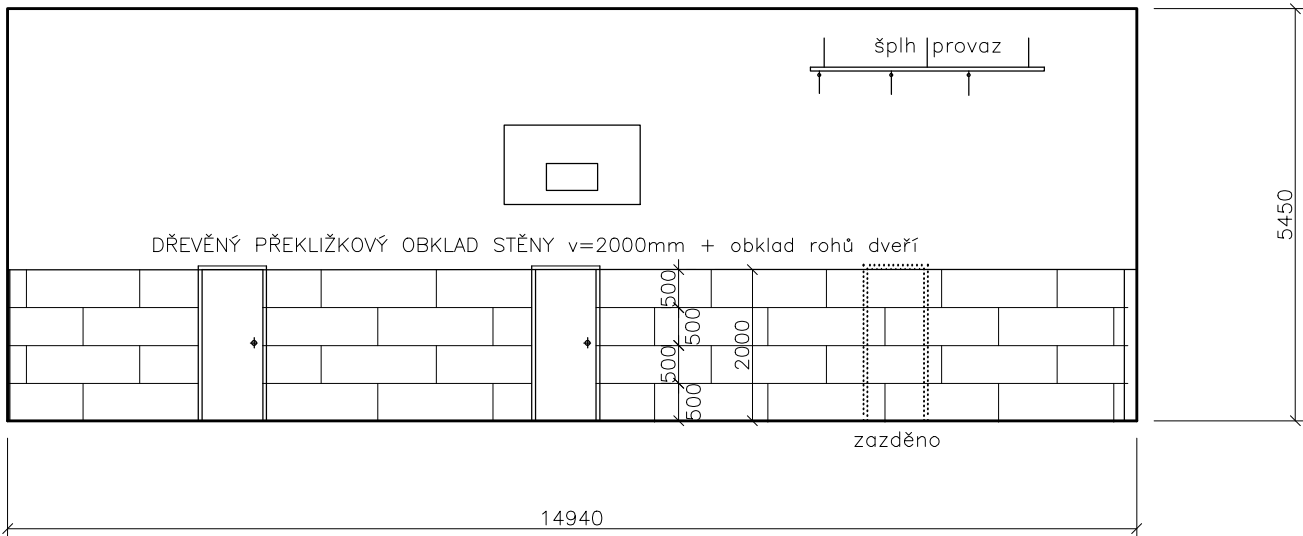

projektoval	kreslil	odp. projektant	ved. projektant
P. ALBRECHT	P. ALBRECHT		
MěÚ: PÍSEK		St.úř. PÍSEK	
Stavebník: ZŠ T.G.MASARYKA a MŠ PÍSEK, Čelakovského 24, 397 01 Písek			
12/2020			
formát: 2A4			
účel: DPS			
měřítko: 1: 100			
zak. číslo:			
arch. číslo:			
č. výkresu:			
S5			

ÚPRAVY VELKÉ TĚLOCVIČNY NA ZŠ T.G.MASARYKA PÍSEK

D.1.1. STAVEBNĚ TECHNICKÉ ŘEŠENÍ

POHLEDOVÉ STĚNY A,B,C,D