


RADIÁTOROVÉ KRYTY STĚNY (B)

POHLED m 1:25

- VĚTRACÍ MEZERA NAD RADIÁTORY

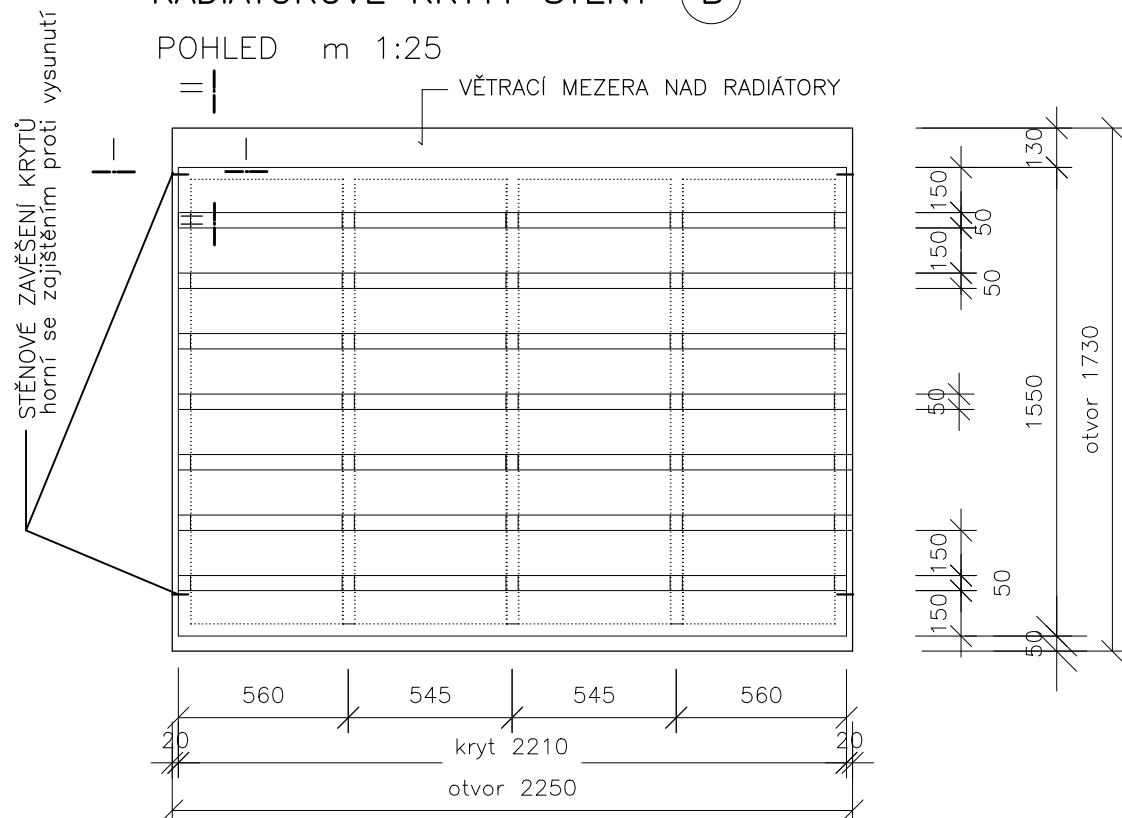


rozměr otvorů : 2000x1730 mm – 1x
2250x1730 mm – 7x

RADIÁTOROVÉ KRYTY STĚNY (A)

POHLED m 1:25


MEZERA NAD RADIÁTORÝ

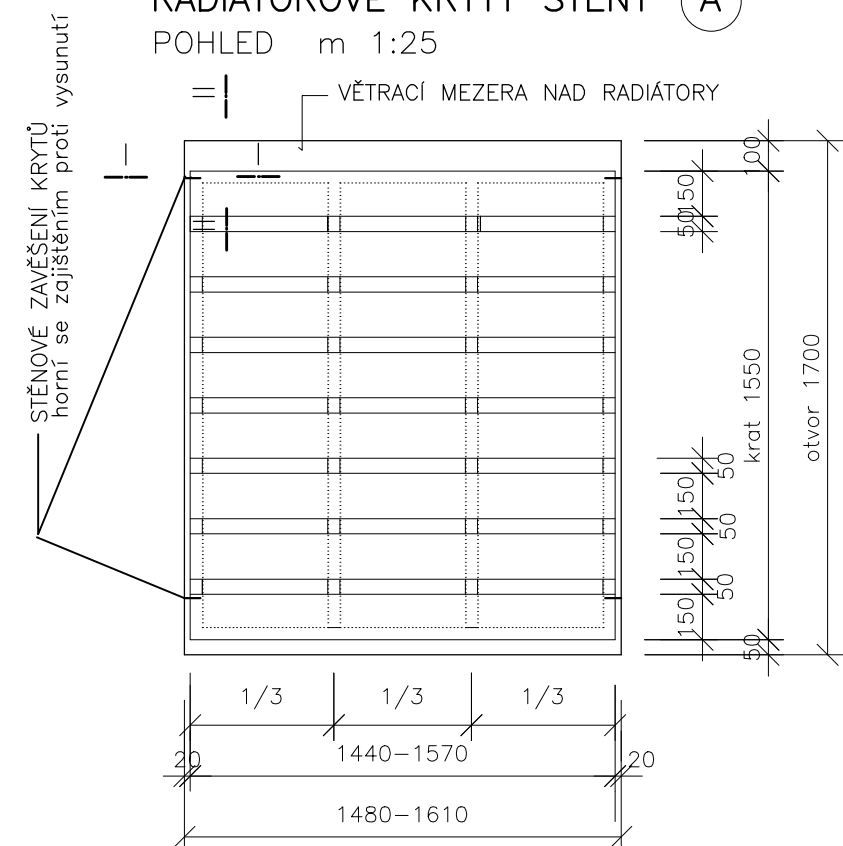

rozměr otvorů :	1408x1700	mm	–	2x
	1530x1700	mm	–	1x
	1550x1700	mm	–	1x
	1610x1700	mm	–	1x

DETAIL RADIÁTOROVÝCH KRYTŮ A KOTVENÍ DO STĚN

VODOROVNÝ ŘEZ I—I m 1:5

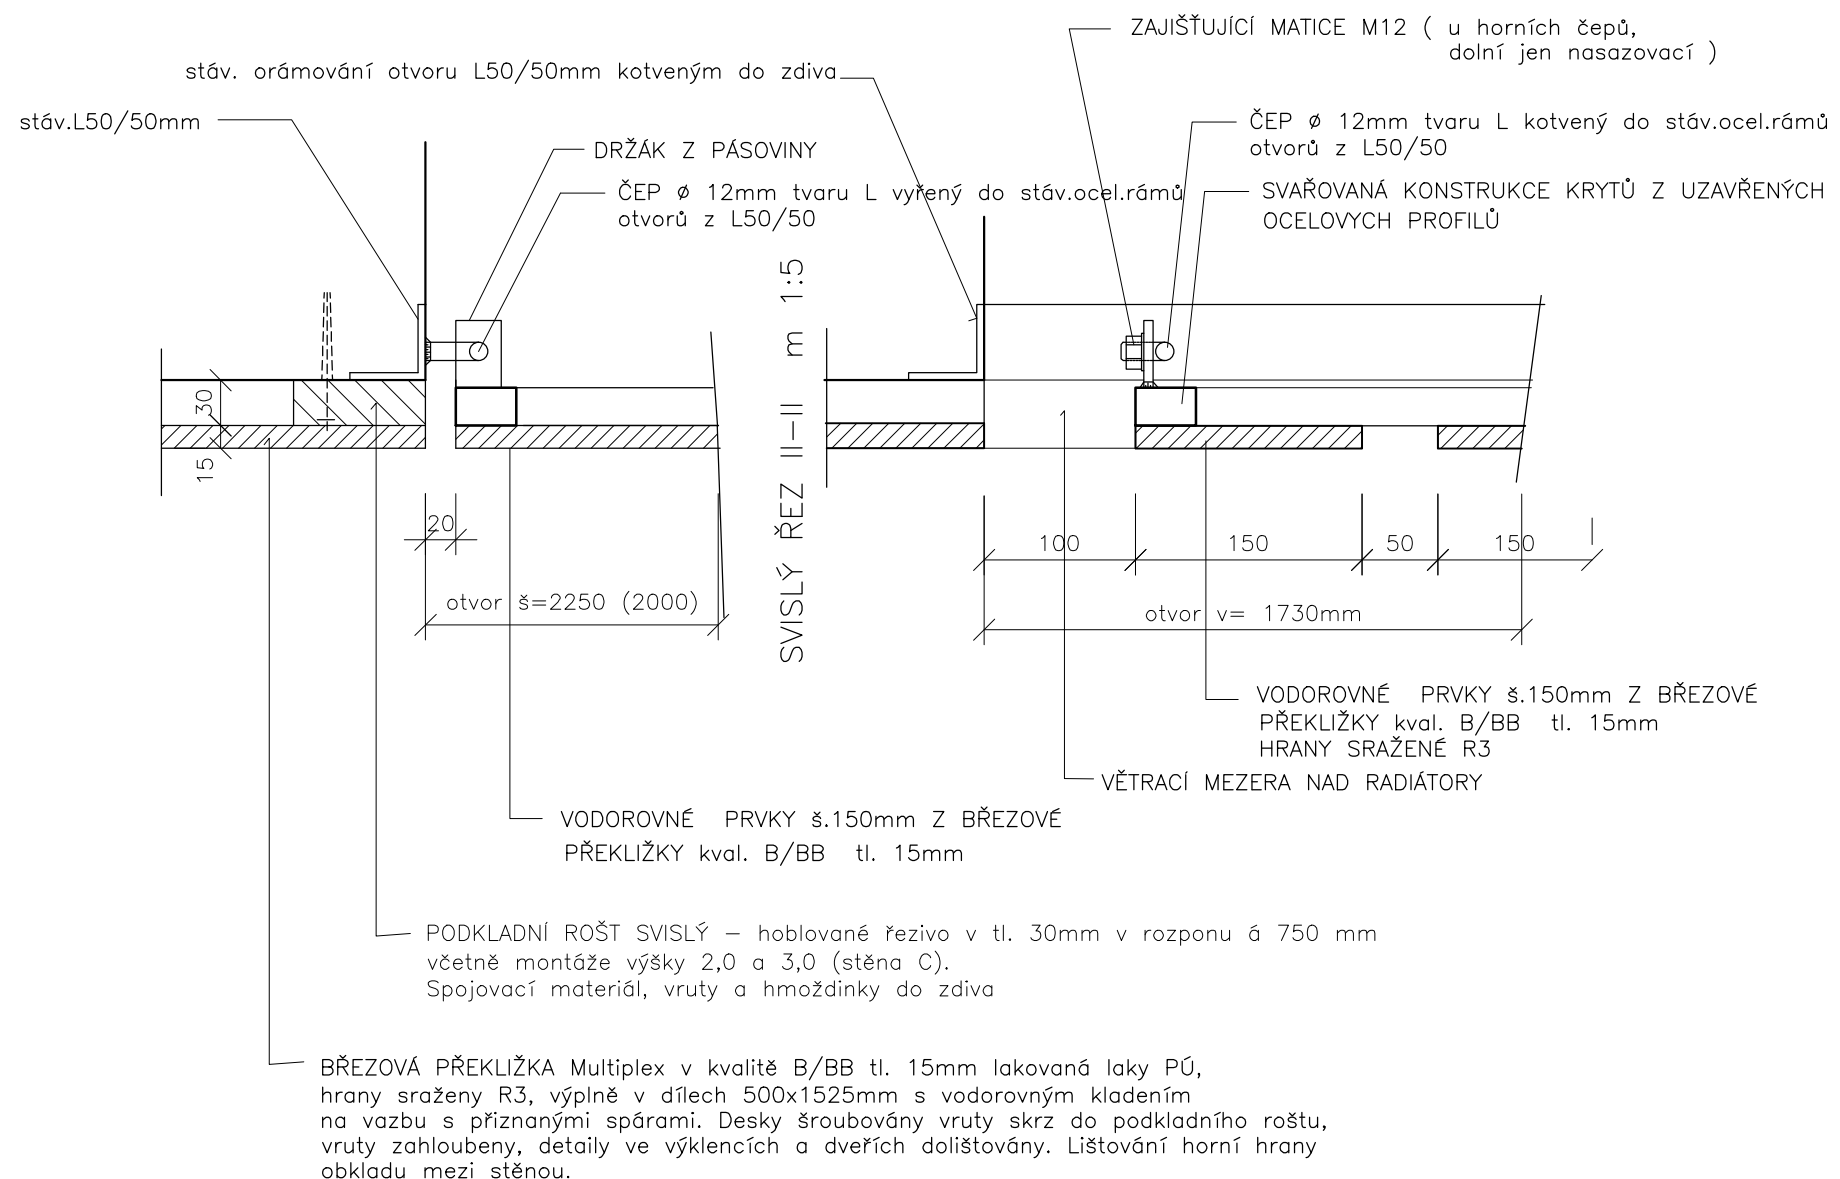

UPOZORNĚNÍ:

- PŘED ZAPOČETÍM VÝROBY RADIÁTOROVÝCH KRYTŮ JE NUTNO VÝROBCEM OVĚŘIT SKUTEČNÉ ROZMĚRY STAVEBNÍCH OTVORŮ (výklenků).
- NÁVRH RADIÁTOROVÝCH KRYTŮ JE POHLEDOVĚ ZÁVAZNÝ. MATERIÁLOVÉ PROVEDENÍ OCELOVÝCH KONSTRUKCÍ BUDE PROVEDENO DLE MOŽNOSTÍ DODAVATELE DLE JEHO DÍLENSKÉ DOKUMENTACE.

		kreslil	odp. projektant	ved. projektant	PETR ALBRECHT—PROJKA GREGOROVA 2563 397 01 PÍSEK Tel. 777 229722 IČO: 11316349
P. ALBRECHT		P. ALBRECHT			
MěÚ: PÍSEK		St.úř. PÍSEK			
Stavebník: ZŠ T.G.MASARYKA a MŠ PÍSEK, Čelakovského 24, Čelakovského 24, 397 01 Písek					
ÚPRAVY VELKÉ TĚLOCVIČNY NA ZŠ T.G.MASARYKA PÍSEK D.1.1. STAVEBNĚ TECHNICKÉ ŘEŠENÍ					12/2020
					formát: 2A4
					účel: DPS
					měřítko: 1:25, 1:5
obsah výkresu:					zak. číslo:
					arch. číslo:
RADIÁTOROVÉ KRYTY 6					S6