


JEDNOKŘÍDLOVÉ


otvor 1570

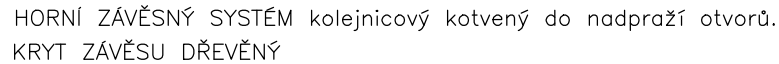

- VÝPLŇ POSUVNÝCH DVEŘÍ tl.30mm —
Z 2x PŘEKLIŽKY kval. B/BB tl. 15mm
zapuštěné šrouby (2 ks na kotvu)

PROFILOVÁ VODÍCÍ LIŠTA zapuštěná v podlaze

JEDNOKŘÍDLOVÉ

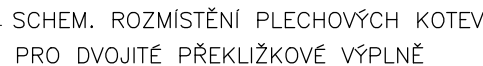

4

1.25



otvor 2400

1425

1425

2850

m 1:5

m 1:5



SVISLÝ OBKLAD OSTĚNÍ Z BŘEZOVÉ
PŘEKLIŽKY kval. B/BB tl. 15mm
LEPENÝ NA STĚNU

VÝPLŇ POSUVNÝCH DVEŘÍ tl.30mm
Z 2x PŘEKLIŽKY kval. B/BB tl. 30mm
zapuštěné šrouby
(2 ks na kotvu)

KOTEVNÍ PLECHY vařené k rámu vrat (před osazením výplní)
 DŘEVĚNÝ PŘEKLIŽKOVÝ OBKLAD STĚNY "A" v=2000mm

m 1:5

m 1:5



TAHOKOV ocel DC01-05
TAHOKOV –lemov. profil U 30/5
-SVAŘOVANÁ KONSTR. z uzavřených
ocelových profilů

kreslil		odp. projektant		ved. projektant		PETR ALBRECHT—PROJKA	
P. ALBRECHT		P. ALBRECHT				GREGOROVA 2563	
						397 01 PÍSEK	
MěÚ: PÍSEK		St.úř. PÍSEK				Tel. 777 229722	
Stavebník: ZŠ T.G.MASARYKA a MŠ PÍSEK,		Čelakovského 24,		Čelakovského 24,		IČO: 11316349	
ÚPRAVY VELKÉ TĚLOCVIČNY NA ZŠ T.G.MASARYKA PÍSEK D.1.1. STAVEBNĚ TECHNICKÉ ŘEŠENÍ						12/2020	
						formát: 2A4	
						účel: DPS	
						měřítko: 1:25, 1:5	
						zak. číslo:	
obsah výkresu:						arch. číslo:	
POSEVNÉ DVEŘE 2, 3, 4						č. výkresu	
						S7	

UPOZORNĚNÍ:

–PŘED ZAPOČETÍM VÝROBY POSUVNÝCH DVEŘÍ JE NUTNO VÝROBCEM OVĚŘIT SKUTEČNÉ ROZMĚRY STAVEBNÍCH OTVORŮ.
–NÁVRH POSUVNÝCH DVEŘÍ JE POHLEDOVĚ ZÁVAZNÝ. MATERIÁLOVÉ PROVEDENÍ OCELOVÝCH KONSTRUKCÍ, POSUVNÉ ZAVĚŠENÍ BUDE PROVEDENO DLE MOŽNOSTÍ DODAVATELE DLE JEHO DÍLENSKÉ DOKUMENTACE.