


STĚNOVÝ OBKLAD STĚNA "C", KOTVENÍ ŽEBŘIN

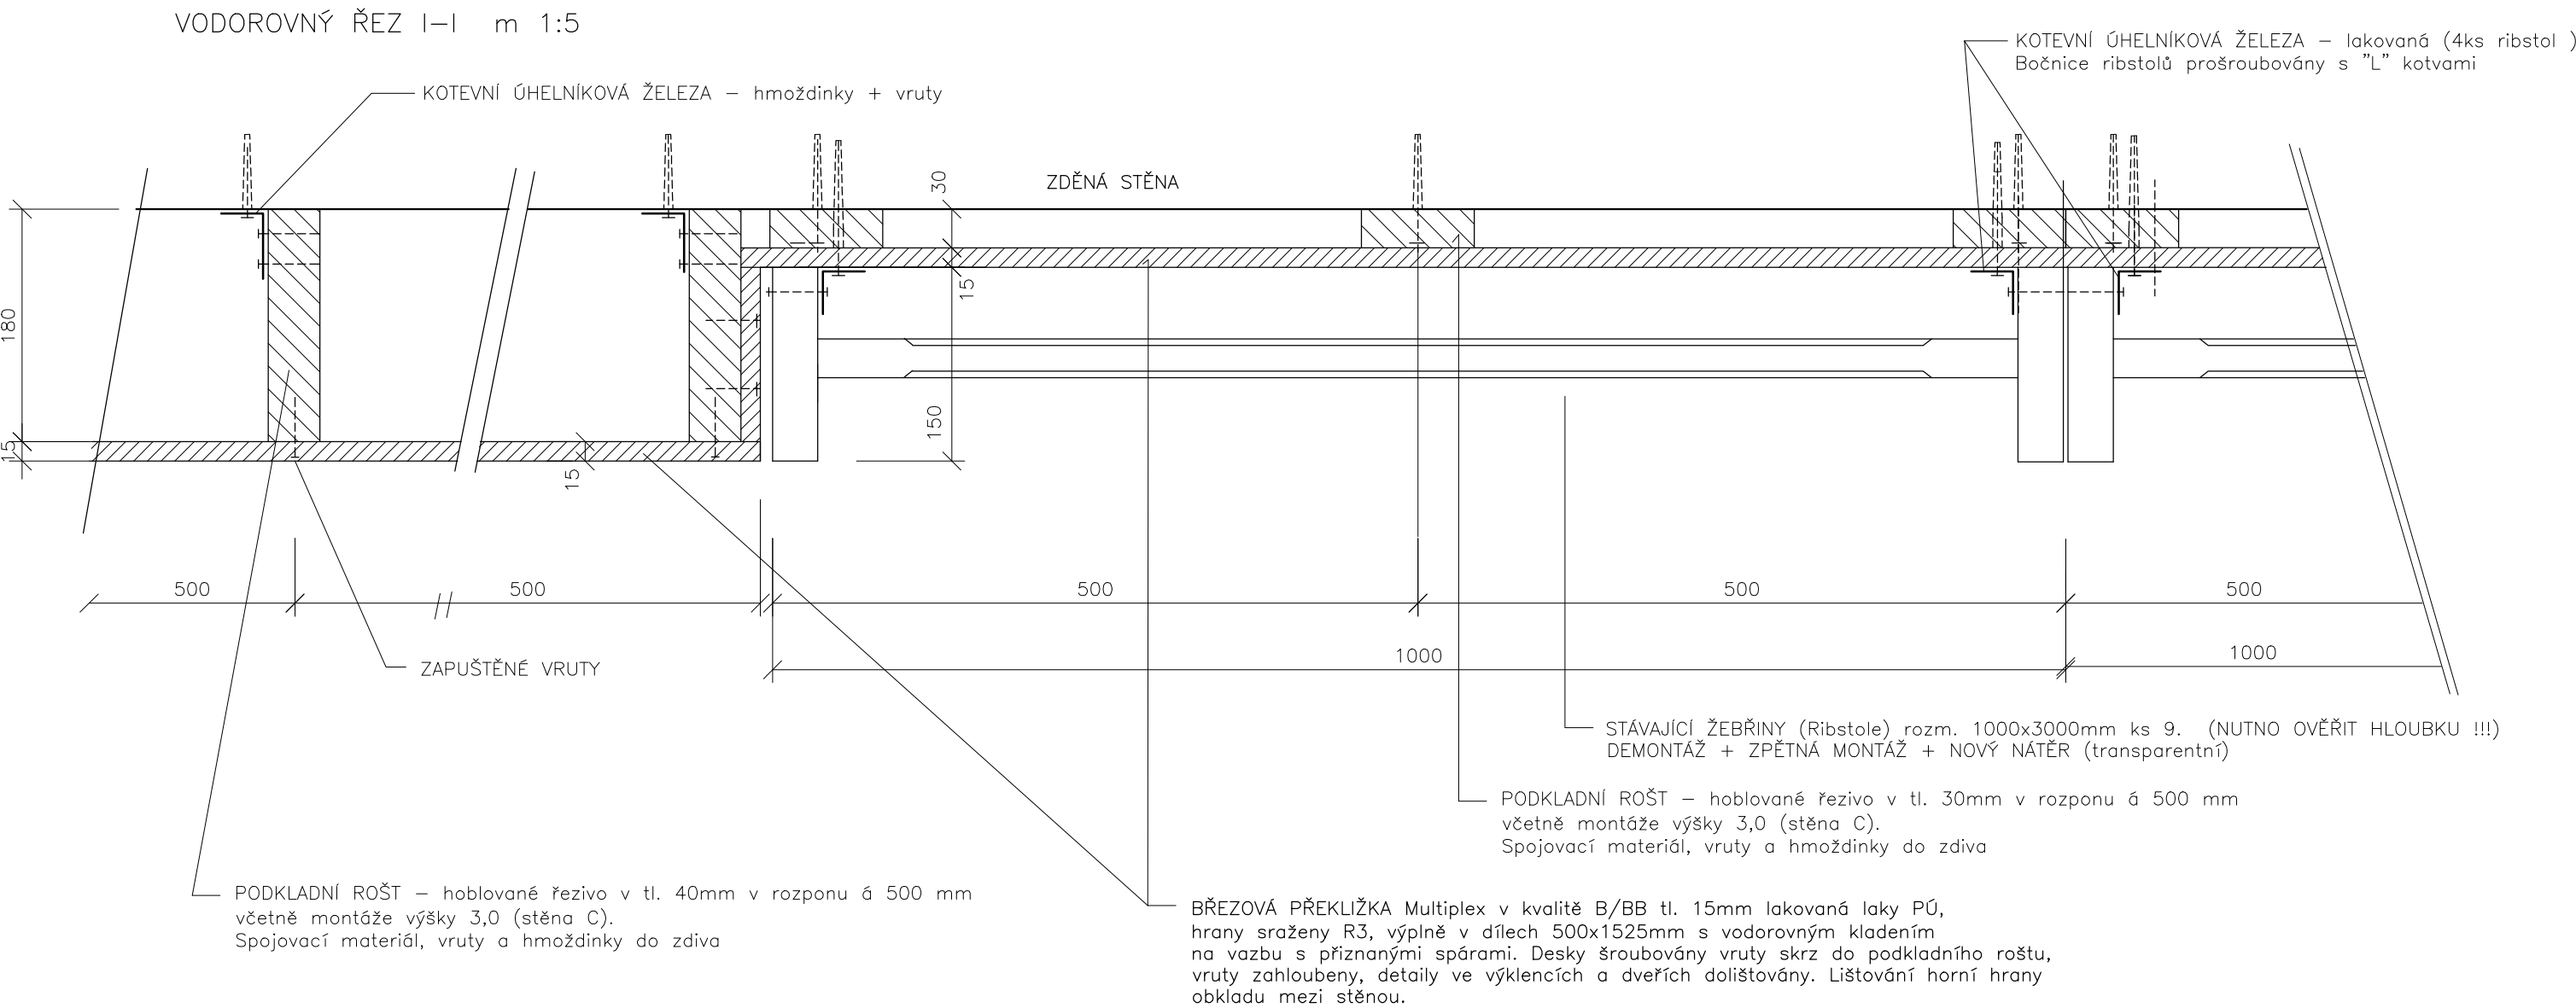

UPOZORNĚNÍ:

- PŘED ZAPOČETÍM VÝROBY OPLÁSTĚNÍ STĚNY "C" JE NUTNO VÝROBCEM OVĚŘIT SKUTEČNĚ ROZMĚRY, ROZMÍSTĚNÍ ŽEBŘIN A JEJICH HLOUBKU (obklad bočních stěn musí být v líci žebřin !!!).
- NÁVRH OBLOŽENÍ STĚN JE POHLEDOVĚ ZÁVAZNÝ. MATERIÁLOVÉ PROVEDENÍ Z BŘEZOVÉ PŘEKLIŽKY kval. B/BB tl. 15mm S TRANSPARENTNÍM NÁTĚREM JE ROVNĚŽ ZÁVAZNÉ, PROVEDENÍ KOTVENÍ DO STĚN DLE MOŽNOSTÍ A ZVYKLOSTÍ DODAVATELE.

	kreslil	odp. projektant	ved. projektant	Petr Albrecht—PROJKA GREGOROVA 2563 397 01 PÍSEK Tel. 777 229722 IČO: 11316349	
P. ALBRECHT	P. ALBRECHT				
	.				
MěÚ: PÍSEK	St.úř. PÍSEK				
Stavebník: ZŠ T.G.MASARYKA a MŠ PÍSEK, Čelakovského 24, Čelakovského 24, 397 01 Písek					
ÚPRAVY VELKÉ TĚLOCVIČNY NA ZŠ T.G.MASARYKA PÍSEK D.1.1. STAVEBNĚ TECHNICKÉ ŘEŠENÍ				12/2020	
				formát: 2A4	
				účel: DPS	
				měřítko: 1:25, 1:5	
				zak. číslo:	
obsah výkresu: STĚNOVÝ OBKLAD - stěna "C"				arch. číslo:	č. výkresu: S8