


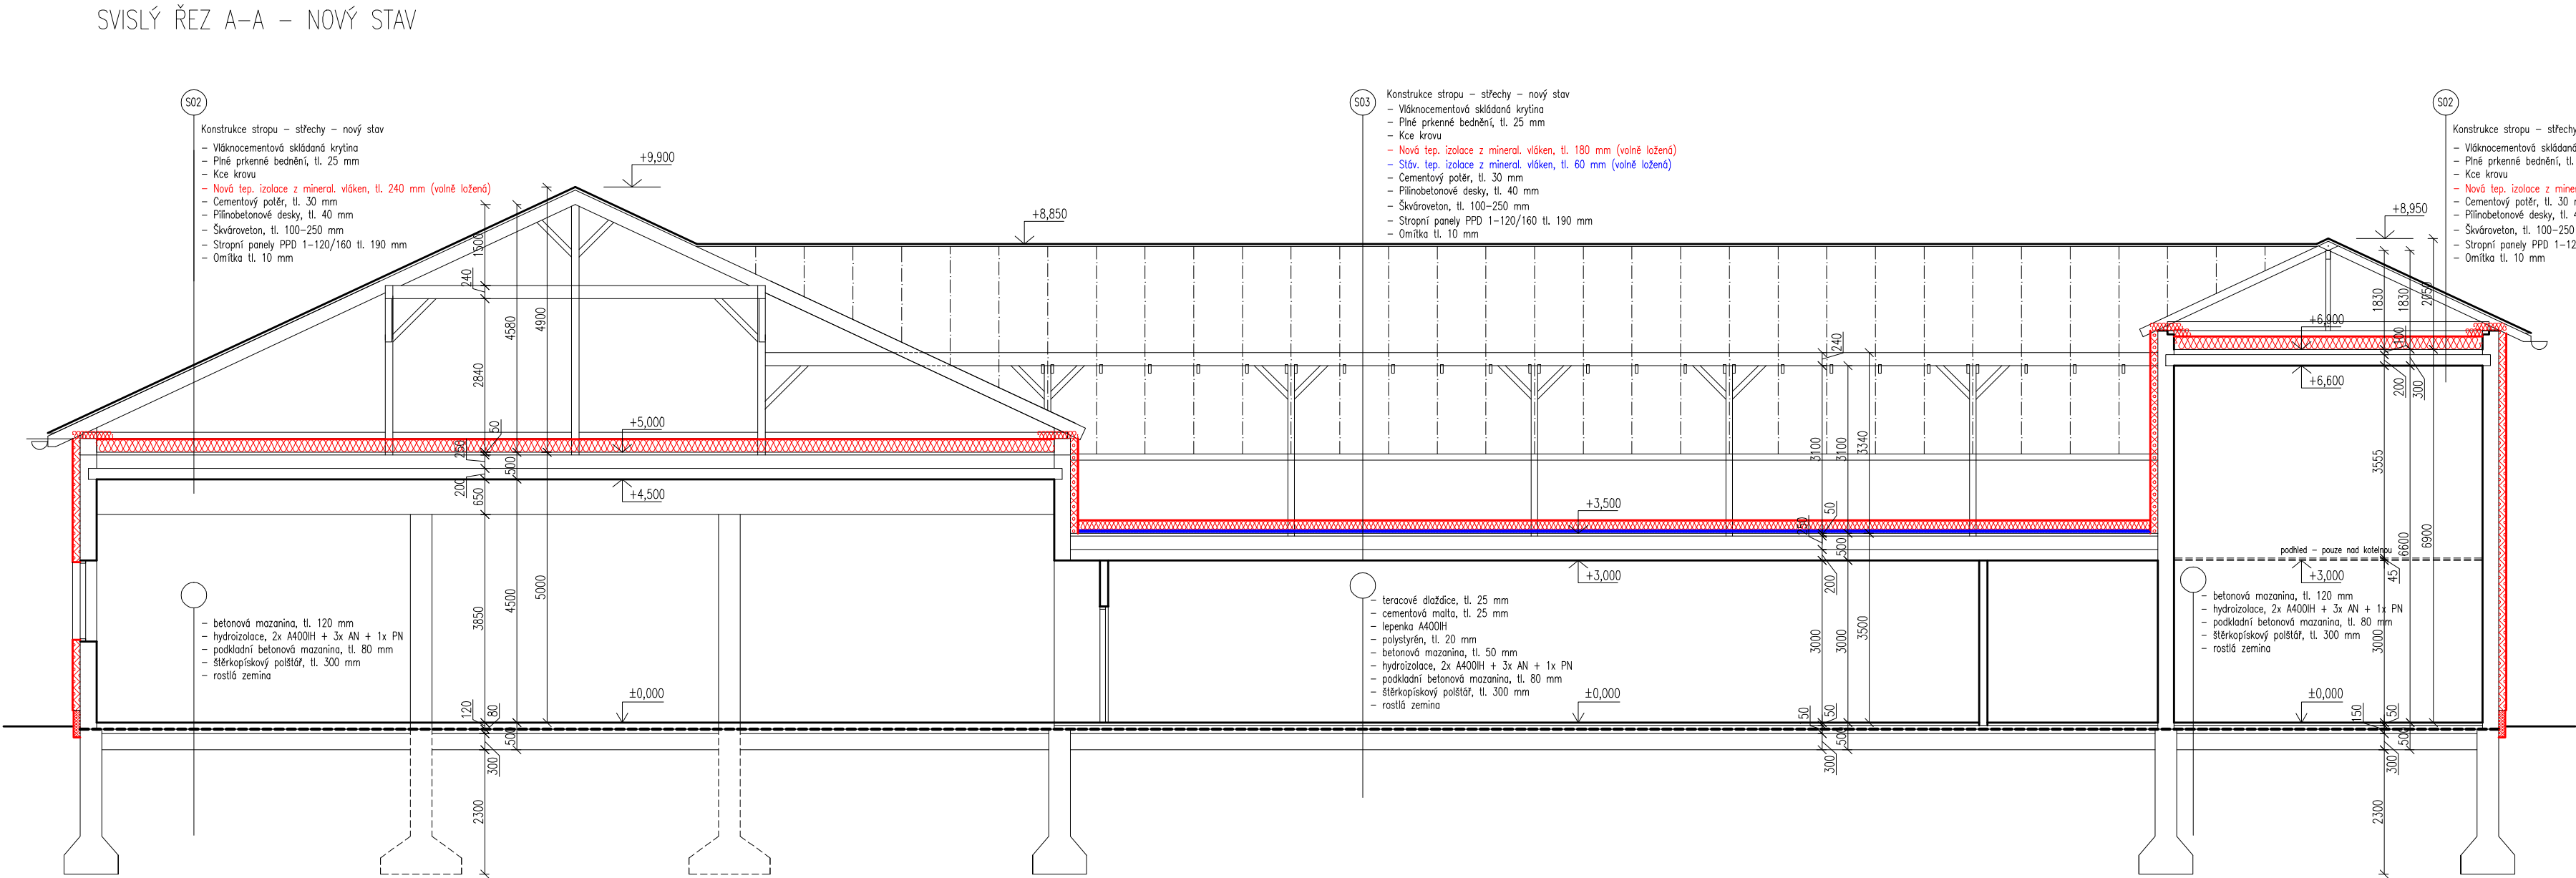

SUNCAD®	
SUNCAD, s.r.o. náměstí Na Lužních Praha 13, 155 00	
Datum/Date:	02/2013
Čís. zakázky/Job No.:	20120224
Stupeň/Stage:	
budova č.p. 272 parc. č. 304/2, k.ú. Úštěk 776533	
MÚCty autor:	Úštěk
Objednatel/Client:	Město Úštěk Mírové náměstí 83, 411 45 Úštěk
Area/Project: Snížení energetické náročnosti objektu Hasičské zbrojnice - Úštěk	
Revize 01 - 4.2.2013	
Názov/Titel: ŘEZ A-A' NOVÝ STAV	
Zodp. projektant/Responsible designer: Ing. David Majer	
HIP/Project manager: Ing. David Havránek, Ing. David Majer	
Návrh, vypracoval/Elaborated by: Ing. David Majer	
Měřítko/Scale: 1:100	Seznam/ Copy:
Výkres č./DWG No.: F.2	