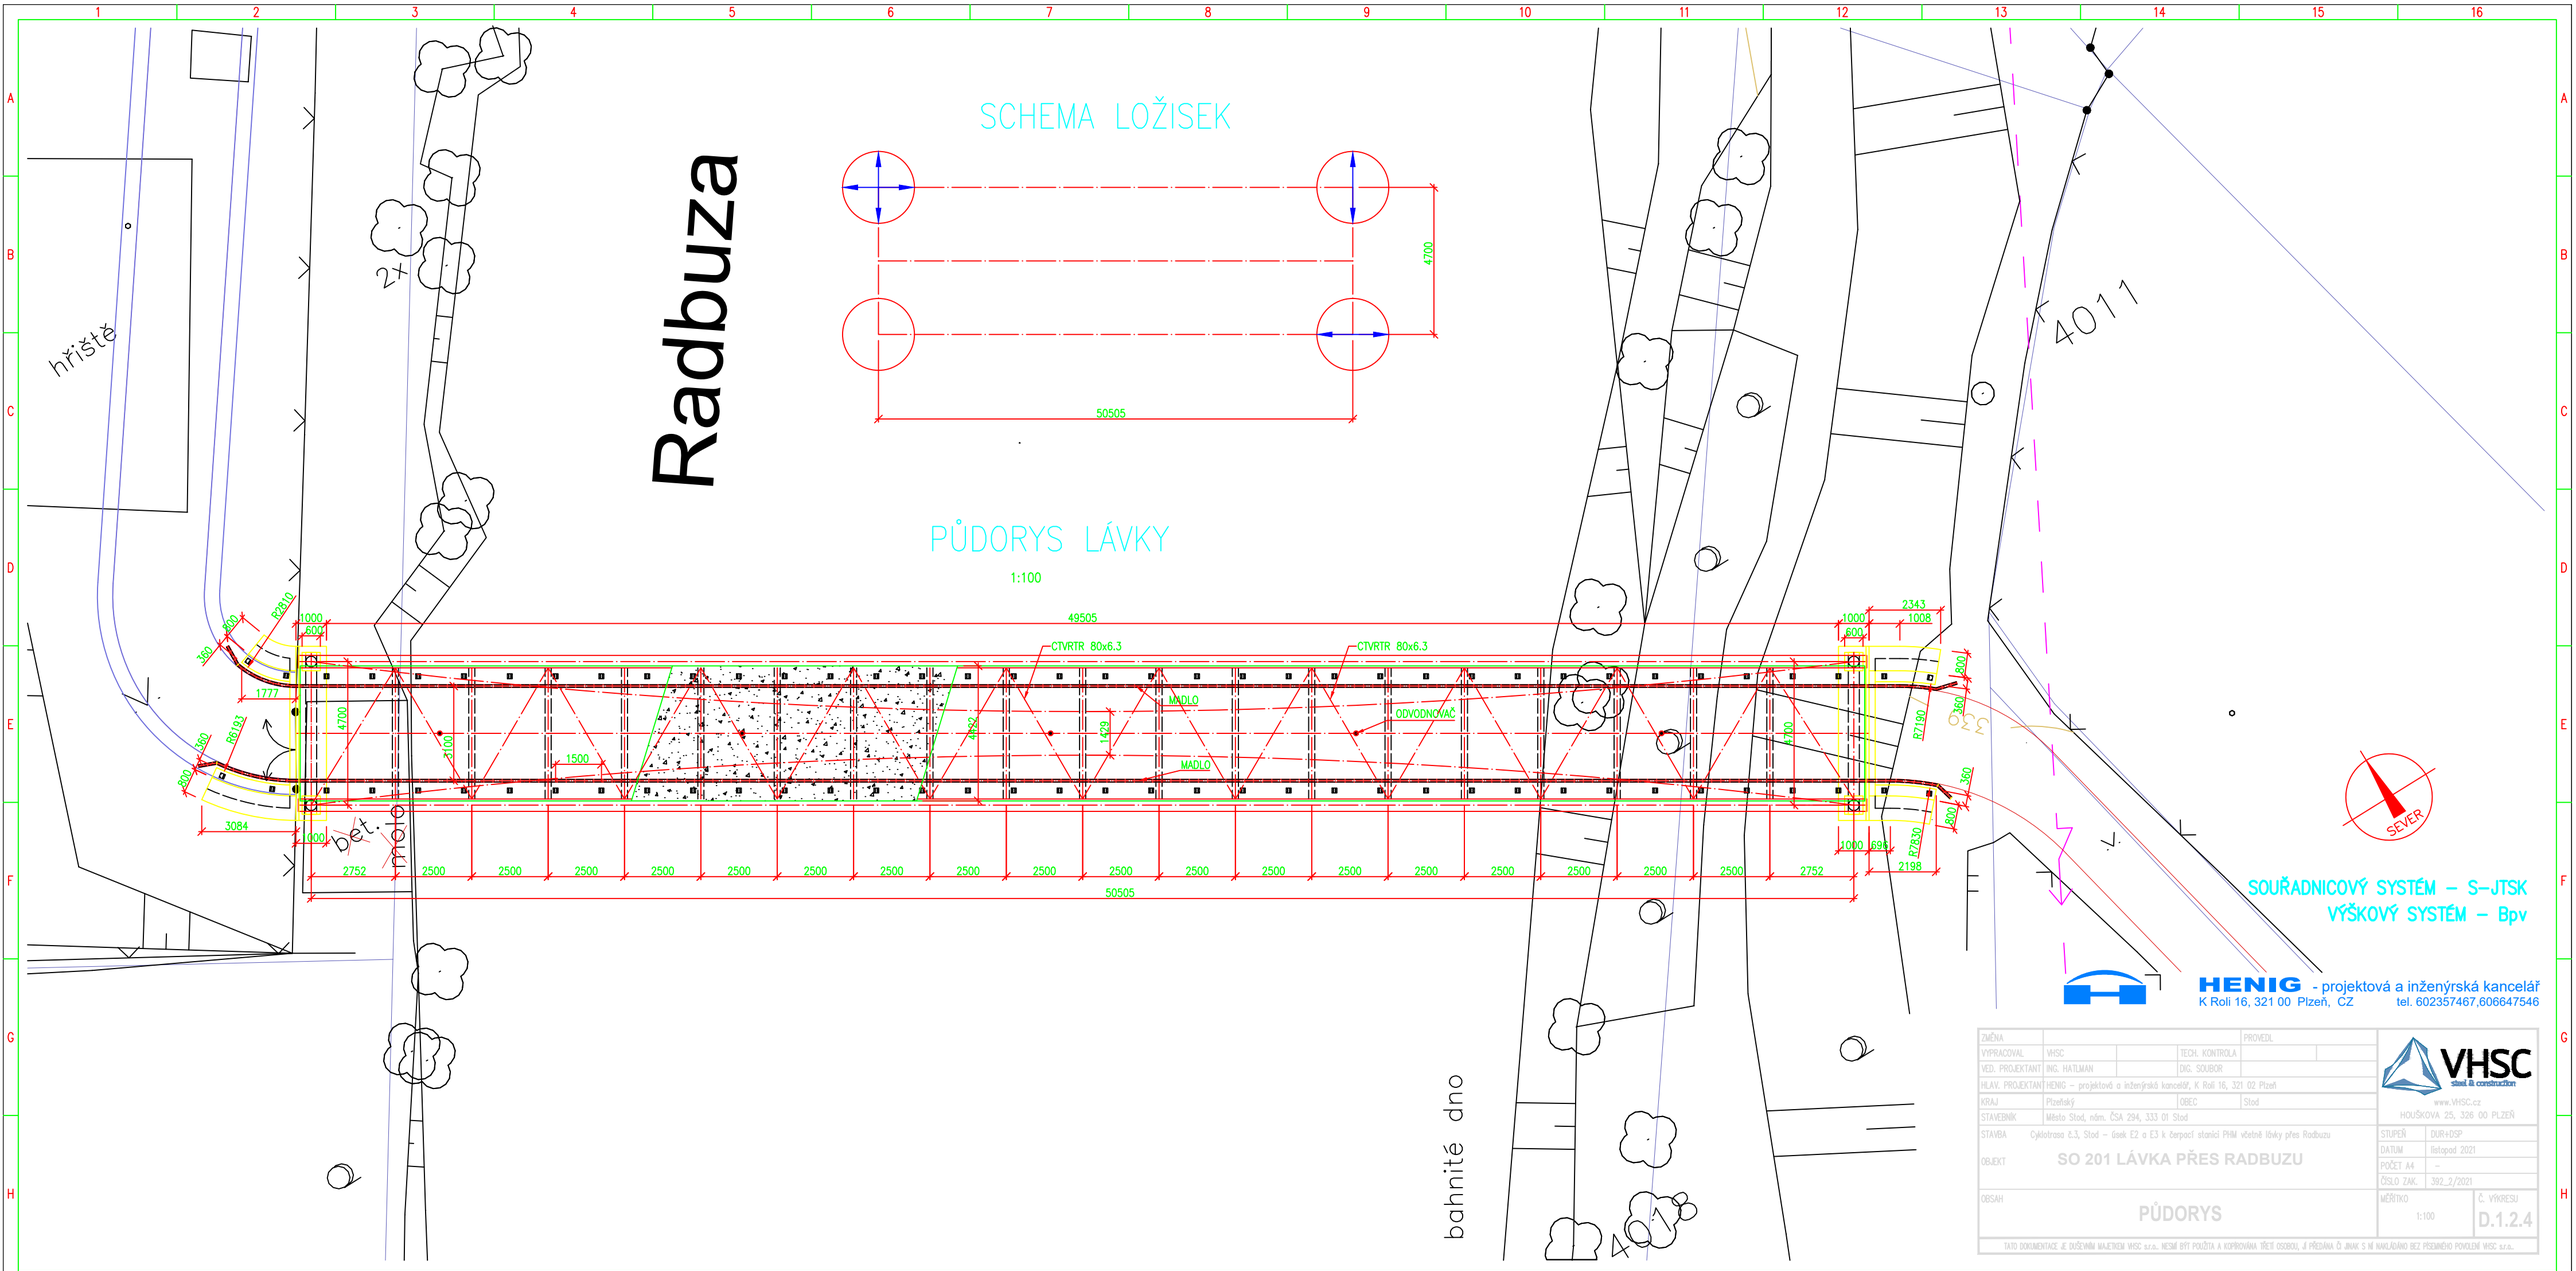
Radbuza
SCHEMA LOŽISEK
4700
50505
PŮDORYS LÁVKY
1:100
49505
CTVRTR 80x6.3
CTVRTR 80x6.3
MADLO
MADLO
ODVODNOVAČ
1000
500
1777
4700
7100
1500
1429
4700
2343
1008
1000
800
3084
2752
2500
2752
50505
2198
1080
694
87630
87190
3730
hřiště
2+
4011
bet. molo
bahnité dno
SEVER
SOUŘADNICOVÝ SYSTÉM – S–JTSK
VÝŠKOVÝ SYSTÉM – Bpv
HENIG - projektová a inženýrská kancelář
K Roli 16, 321 00 Plzeň, CZ
tel. 602357467,606647546
ZMĚNA
PROVEDL
VYPRACOVAL
VHSC
TECH. KONTROLA
VED. PROJEKTANT
ING. HATLMAN
DIG. SOUBOR
HLAV. PROJEKTANT
HENIG – projektová a inženýrská kancelář, K Roli 16, 321 02 Plzeň
KRAJ
Plzeňský
OBEC
Stod
STAVEBNÍK
Město Stod, nám. ČSA 294, 333 01 Stod
STAVBA
Cyklotrasa č.3, Stod – úsek E2 a E3 k čerpací stanici PHM včetně lávky přes Radbuzu
OBJEKT
SO 201 LÁVKA PŘES RADBUZU
OBSAH
PŮDORYS
VHSC
steel & construction
www.VHSC.cz
HOUŠKOVA 25, 326 00 PLZEŇ
STUPEŇ
DUR+DSP
DATUM
listopad 2021
POČET A4
–
ČÍSLO ZAK.
392_2/2021
MĚŘÍTKO
1:100
Č. VÝKRESU
D.1.2.4
TATO DOKUMENTACE JE DUŠEVNÍM MAJETKEM VHSC s.r.o. NESMÍ BÝT POUŽITA A KOPÍROVÁNA TŘETÍ OSOBOU, JI PŘEDÁNA Č. JINAK S NÍ NAKLÁDÁNO BEZ PŘEDCHOZÍHO POVOLENÍ VHSC s.r.o.