



CELKOVÁ GEOMETRIE LÁVKY

1:100

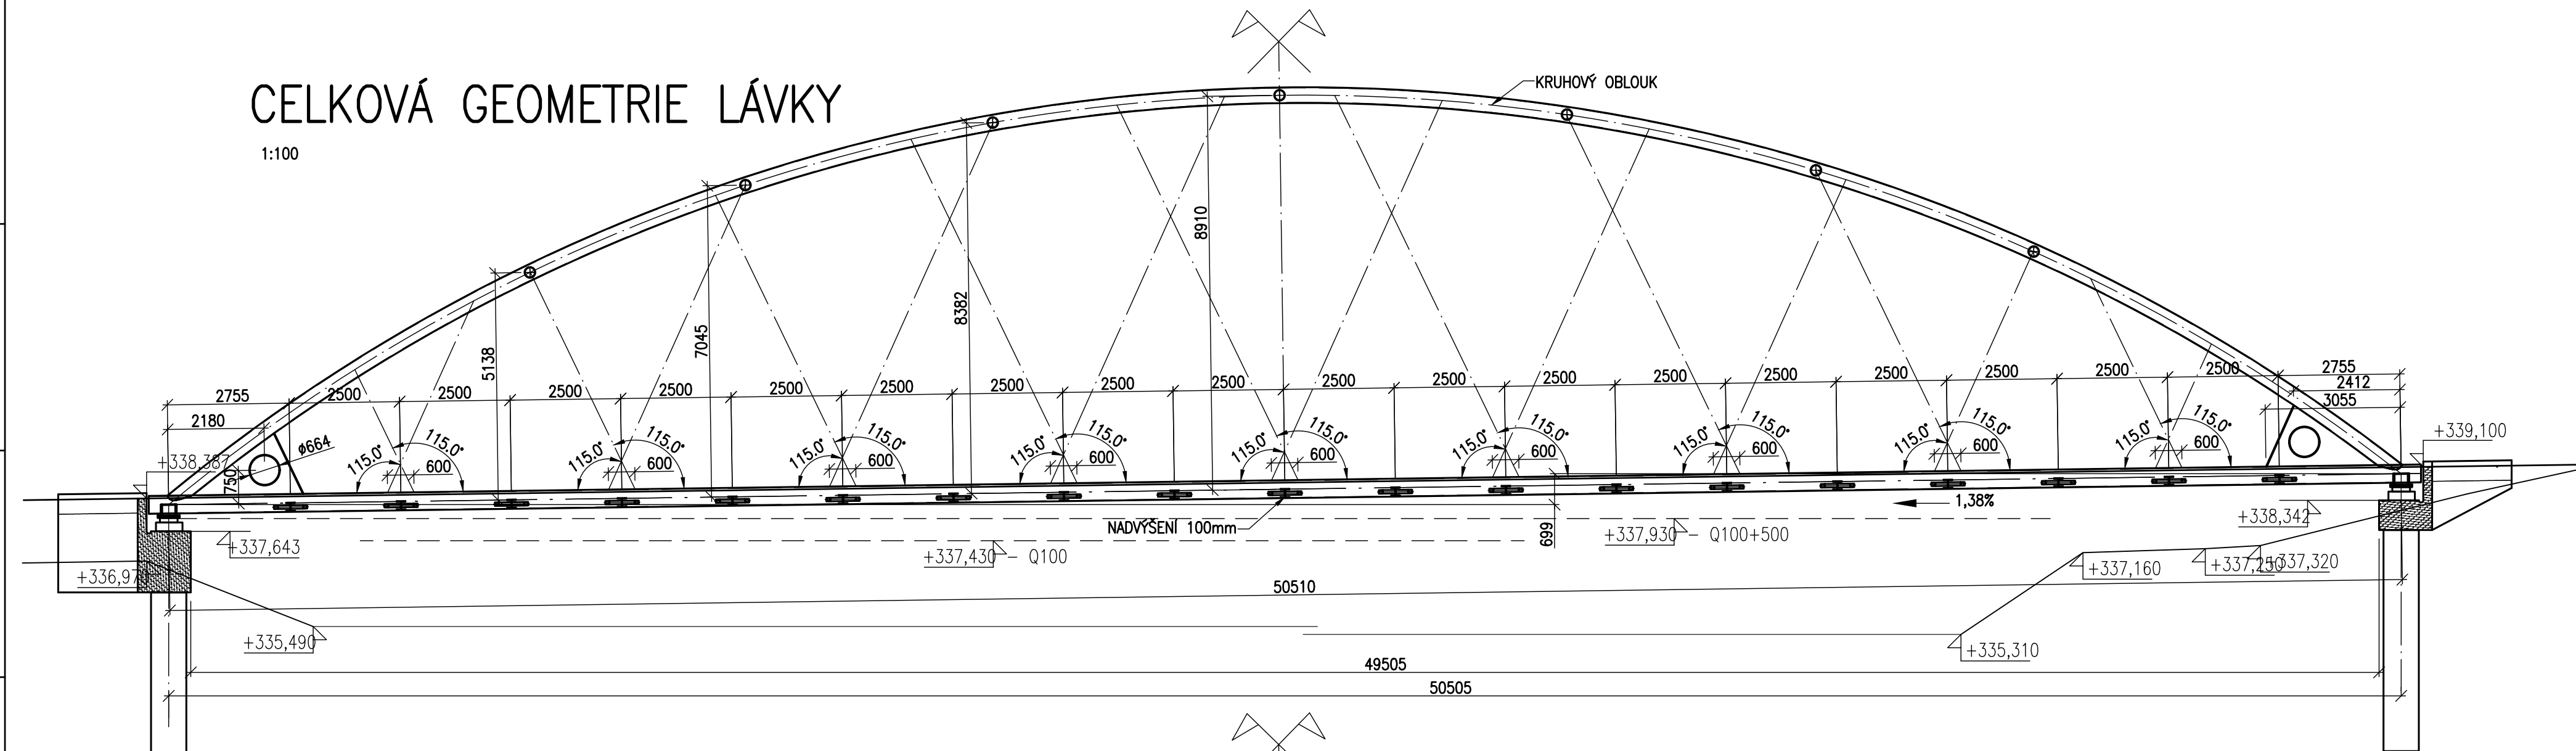

PODÉLNÝ ŘEZ

1:100

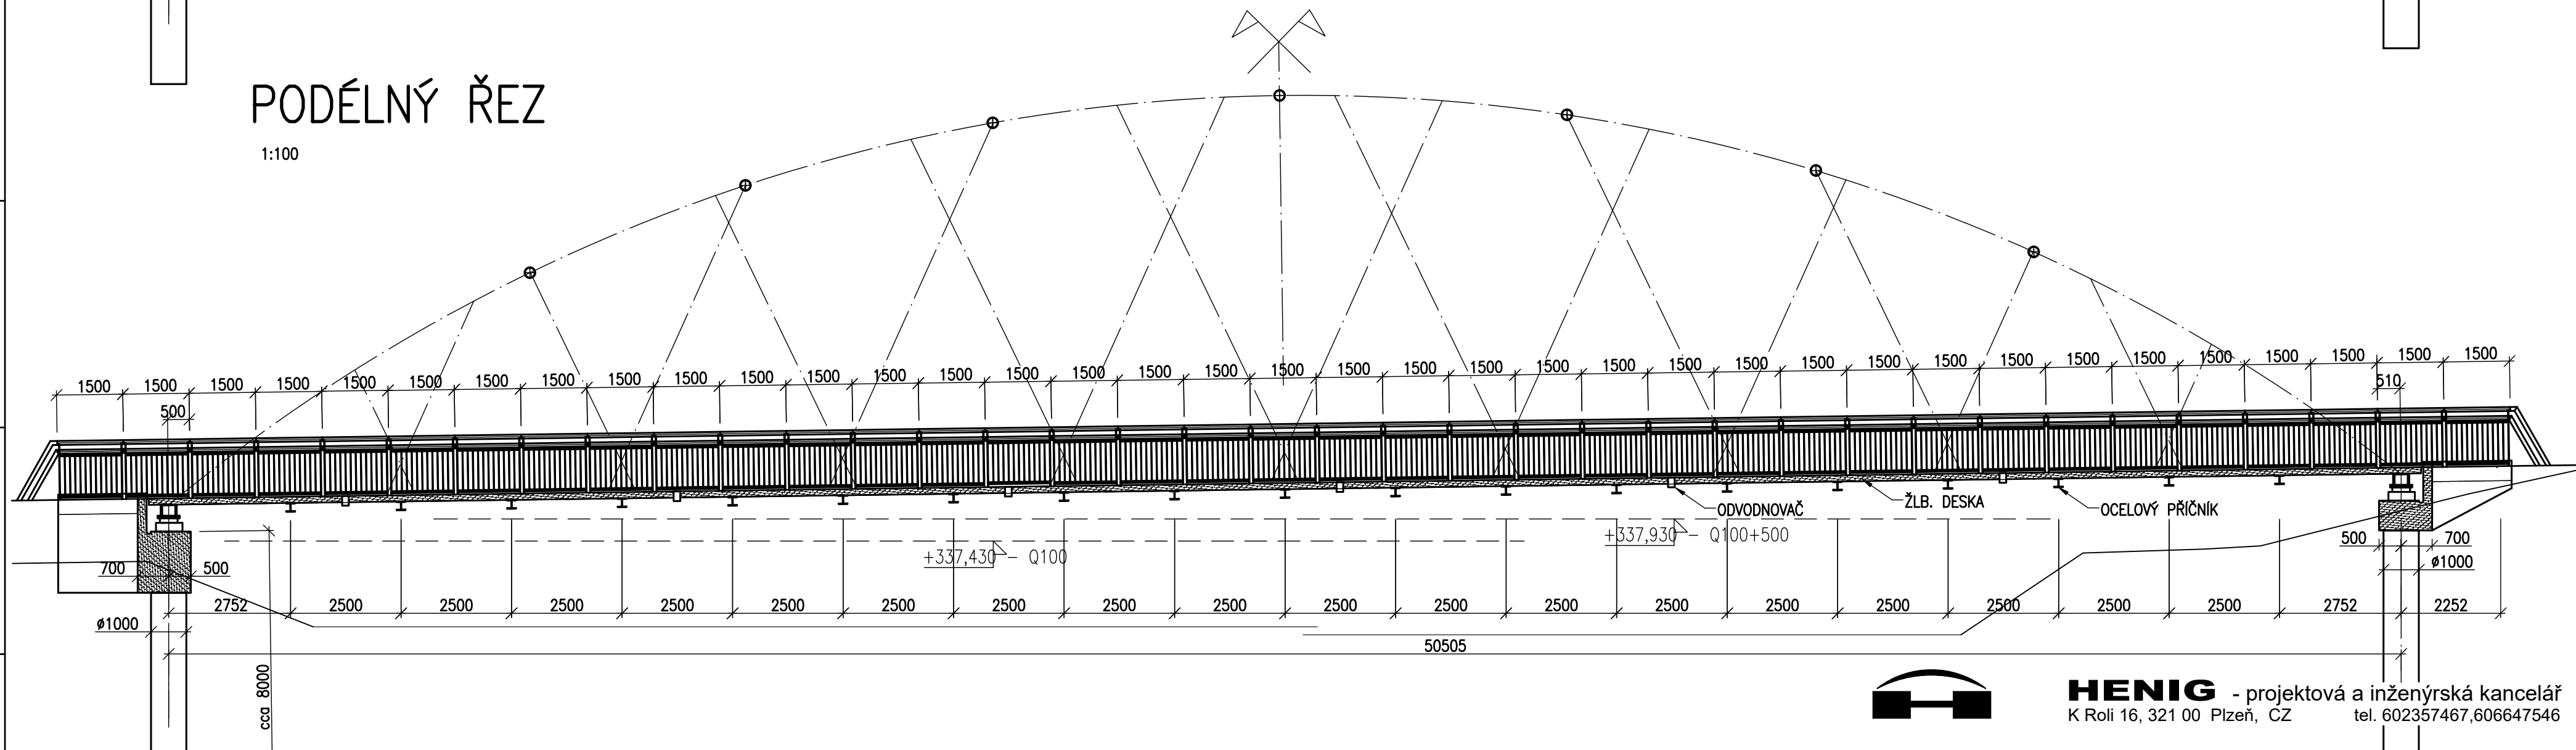

POZNÁMKY - OCELOVÉ KONSTRUKCE :

- Výrobní skupina EXC3 podle EN 1090-2 - příhradové oblouky
- Výrobní skupina EXC1 podle EN 1090-2 - zábradlí
- Ložiska - hrnčová ložiska dle zatížení a orientace - posuv +/-50mm
- Trubková táhla Ø42.4x5 budou na koncích opatřeny přípojem, který bude navržen v dalším stupni dokumentace.
- Povrchová úprava nátěrem - viz. technická zpráva

POZNÁMKY - BETONOVÉ KONSTRUKCE :

- Vrtané piloty - beton C25/30 - XA2
- Opěry a křídla - beton C30/37 - XF2 a XF4
- Deska mostovky - beton C30/37 -XF2
- Hlavní výztuž - ocel B500B
- Spřáhovací trny Ø16, délka 100mm
- Povrchová úprava - pohledový beton- všechny hrany srazit 20/20mm

SOUŘADNICOVÝ SYSTÉM – S–JTSK
VÝŠKOVÝ SYSTÉM – Bpv



HENIG - projektová a inženýrská kancelář
K Rolí 16, 321 00 Plzeň, CZ tel. 602357467,606647546

ZMĚNA			PROVEDL	
VYPRACOVAL	VHSC		TECH. KONTROLA	
VED. PROJEKTANT	ING. HATLMAN		DIG. SOUBOR	
HLAV. PROJEKTANT	HENIG – projektová a inženýrská kancelář, K Rolí 16, 321 02 Plzeň			
KRAJ	Plzeňský	OBEC	Stod	
STAVEBNÍK	Město Stod, nám. ČSA 294, 333 01 Stod			
STAVBA	Cyklotrasa č.3, Stod – úsek E2 a E3 k čerpací stanici PHM včetně lávky přes Radbužu			
OBJEKT	SO 201 LÁVKA PŘES RADBUŽU			
OBSAH	PODÉLNÝ ŘEZ, GEOMETRIE LÁVKY			
TATO DOKUMENTACE JE DUŠEVNÍM MAJETKEM VHSC s.r.o.. NESMÍ BÝT POUŽITA A KOPÍROVÁNA TŘETÍ OSOBOU, JÍ PŘEDÁNA ČI JINAK S NÍ NAKLÁDÁNO BEZ PÍSEMNÉHO POVOLENÍ VHSC s.r.o..				
		STUPEŇ		DUR+DSP
		DATUM		listopad 2021
		POČET A4		-
		ČÍSLO ZAK.		392_2/2021
		MĚŘÍTKO		1:100
		Č. VÝKRESU		D.1.2.5