


0.099 00
Řez v místě samostatného sjezdu a chodníku

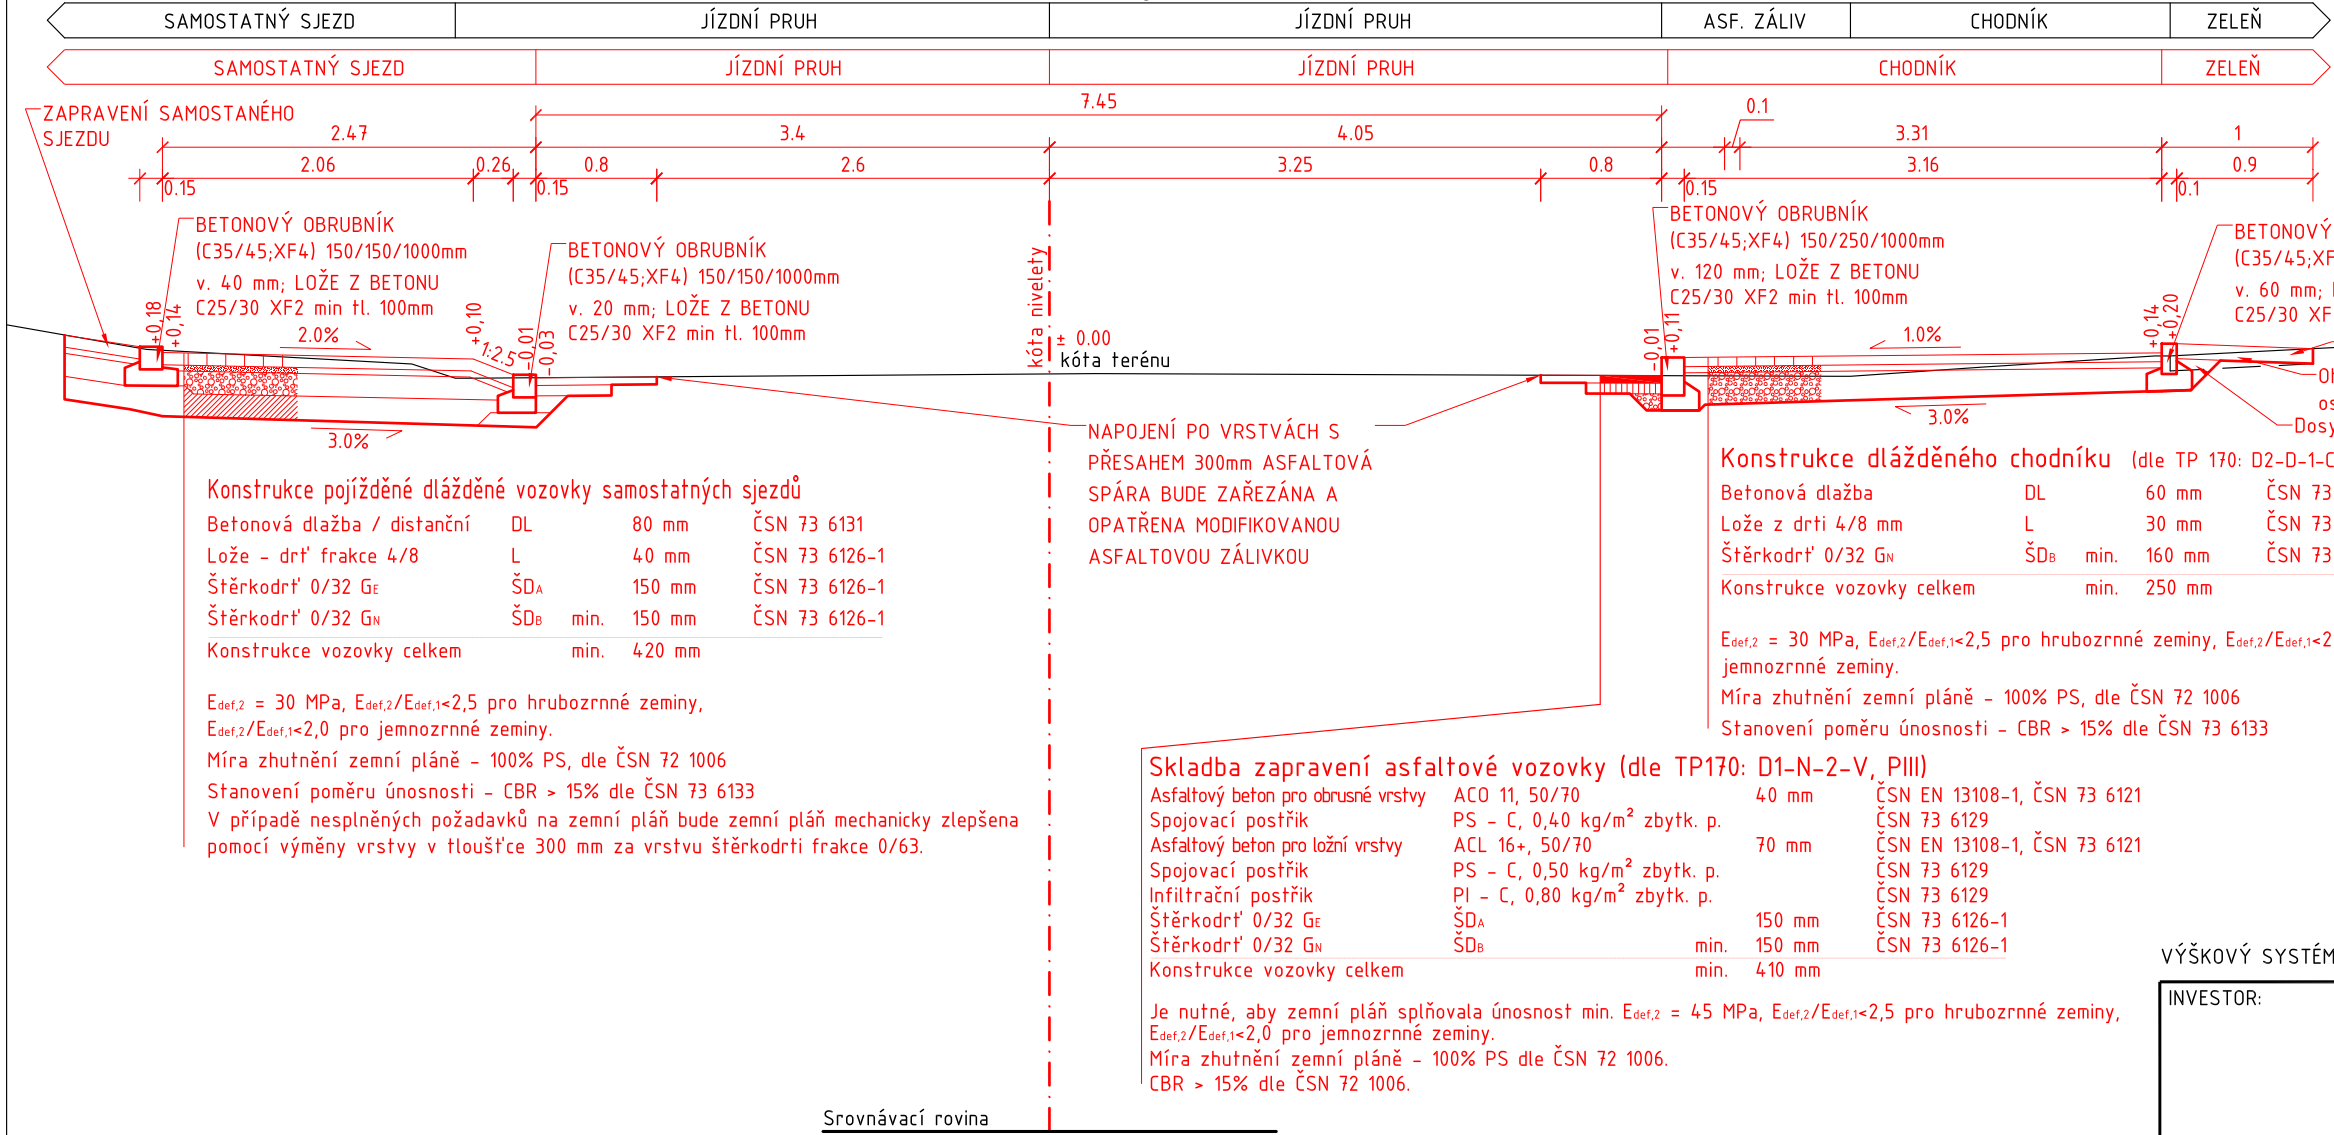

VÝŠKOVÝ SYSTÉM: B.P.V.

INVESTOR:	Obec Střelice Náměstí Svobody 1 664 47 Střelice IČ: 00282618	RAZÍTKO:
HLAVNÍ PROJEKTANT:	Ing. Martin Smělý Slunečná 481/6 634 00, Brno IČ: 728 89 934 tel.: 737 103 345 mail: marsmely@mail.cz	ING. MARTIN SMĚLÝ ČKAIT - 1004435
NÁZEV STAVBY:	Střelice, místo pro přecházení Nebovidská	
MĚŘÍTKO:	1:50	KRAJ:
DATUM:	ČERVENEC 2020	OKRES:
VYPRACOVAL:	Ing. Martin Smělý	MÍSTO STAVBY:
VED. PROJEKTANT:	Ing. Martin Smělý	KAT. ÚZEMÍ:
STUPEŇ:	DUR + DSP	Č. KAT. ÚZEMÍ:
NÁZEV VÝKRESU:	VZOROVÝ PŘÍČNÝ ŘEZ	
KÓD	ČÍSLO VÝKRESU	PARÉ
D.1.1	02	