


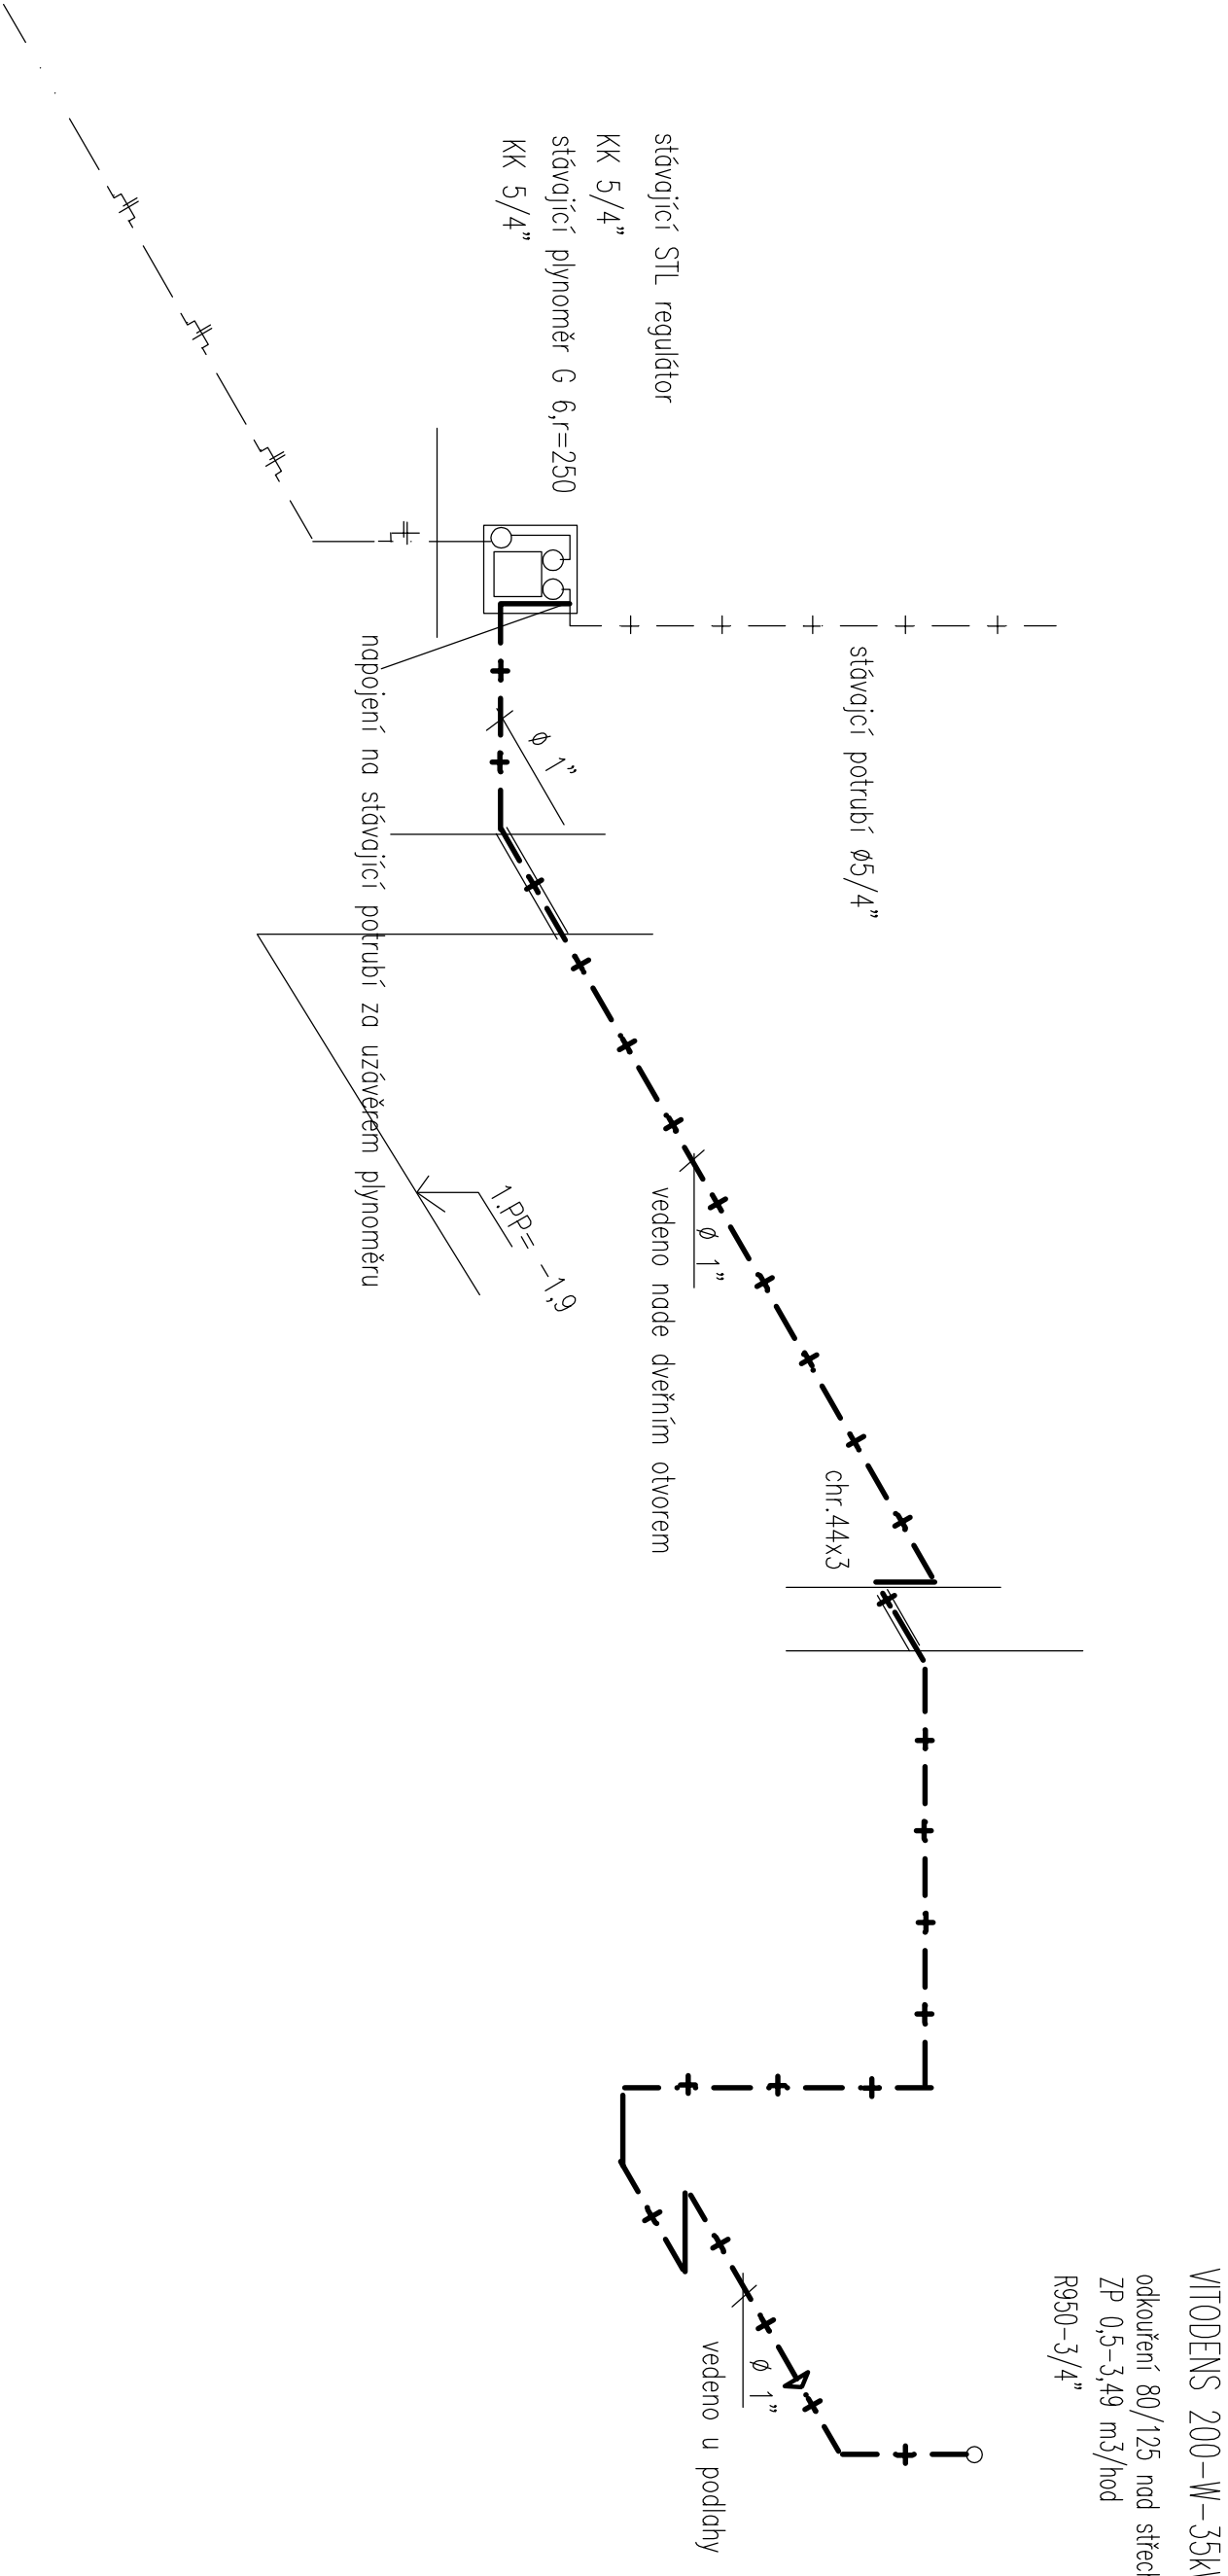

STAVEBNÍ ÚPRAVY BUDOVY SOKOLOVNÝ - BOBNICE			
DOKUMENTACE KE STAVEBNÍMU ŘÍZENÍ			
STAVEBNÍK: obec Bobnice Průběžná 31, 289 31 Bobnice		www.projektyrd.cz	
MÍSTO STAVBY: k. u. Bobnice p.p.č. st. 7/2 , č.p. 23		ZODPOVĚDNÝ PROJEKTANT: Ing. Dalibor Andrejs	PARÉ:
STAVEBNÍ ÚŘAD: Městský úřad Nymburk - Stavební úřad		VYPRACOVAL: Ing. Zuzana Soukalová	
D.1.4 Technika prostředí staveb D.1.4c PLYNOFIKACE IZOMETRIE PLYNU		DATUM: listopad 2017	ČÍSLO VÝKRESU: 3
		MĚŘÍTKO: 1:50	