


SKLADBA ZPEVNĚNÝCH PLOCH B,C
DETAIL 1:10

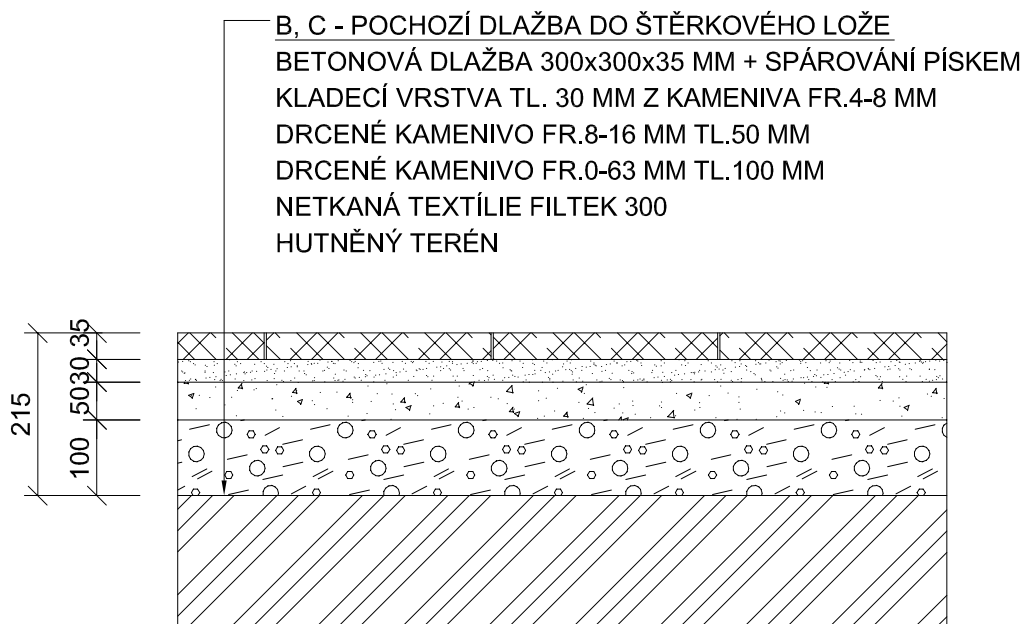

Stavebník: Město Klatovy nám.Míru 62/I 339 01 Klatovy	Projektant : Projektová a znalecká kancelář Ing. Václav Vlček, s.r.o. Klatovy - Denisova 93/I tel.376 322 489, info@vlcekvaclav.cz	
Oprava zpevněných ploch u krematoria na p.p.č.2473/3 v k.ú. Klatovy	D. Architektonicko stavební řešení	Ing. Václav Vlček Jitka Maňasová
		Datum : 04/2023 Číslo výkresu: D.6
Skladba zpevněných ploch	Měřítko: 1:10	Číslo výtisku :