




Pohled čelní 2 - 2

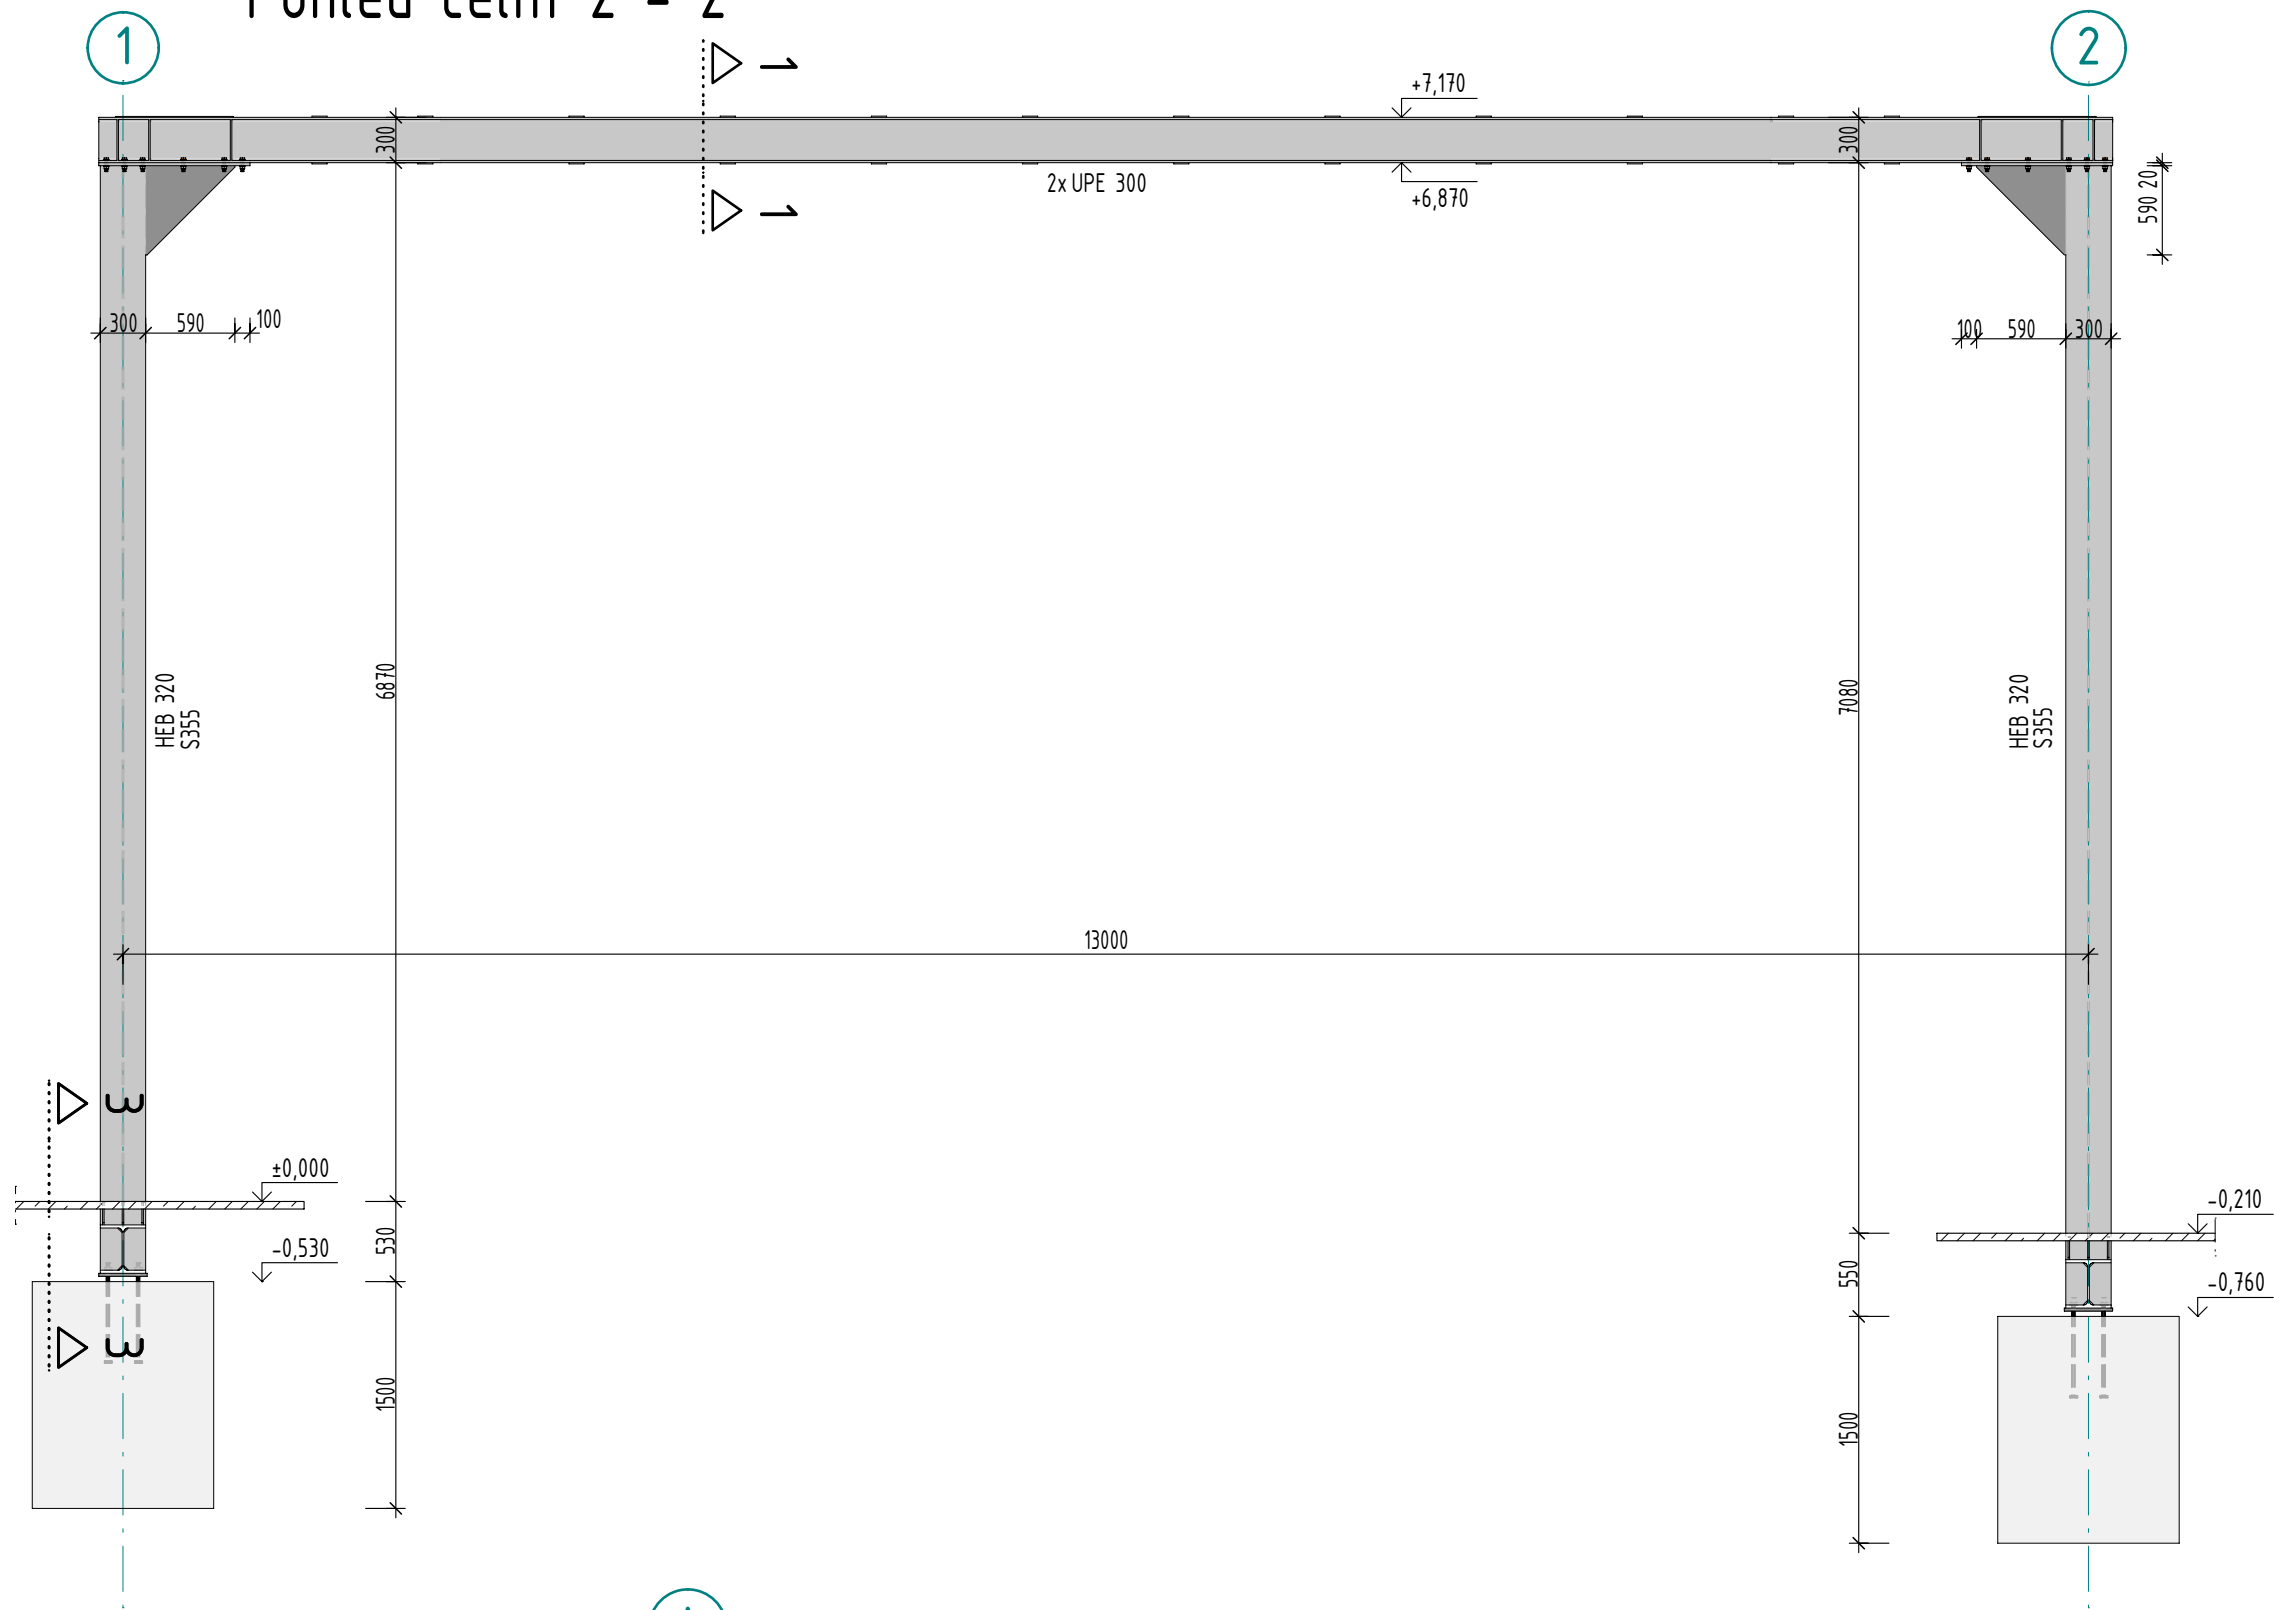

Det. napojení sloupu na horní nosník
M=1:10

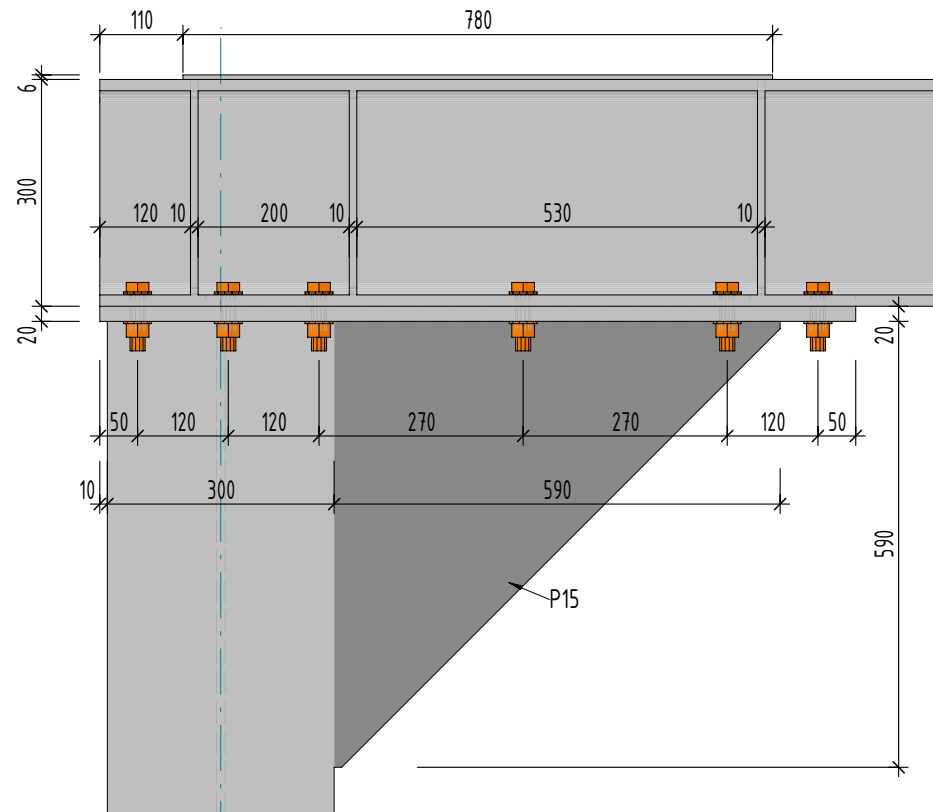

1 Horní nosník, příčný řez

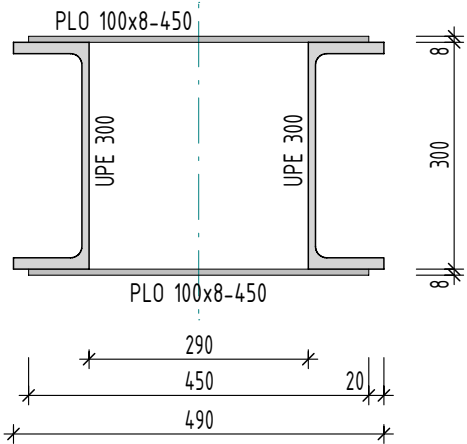

PROFESE			D.1.2 – Stavebně konstrukční řešení			<div><div>ARCHISTAT</div><div>ARCHISTAT s.r.o.</div><div>ž.ev. 9, 538 03 Vápenný Podol</div><div>IČO: 27479170</div><div>tel.: 777 667 745</div><div><div>A11</div><div>s.r.o.</div><div>HRADEC KRÁLOVÉ</div><div>IČO: 47450347</div></div></div>	
ZODPOVĚDNÝ PROJEKTANT						<div><div>ČÍS.ZAKÁZKY</div><div>1392/03/0</div><div><div>DRUH PROJEKTU</div><div>DSP+DPS</div></div><div><div>DATUM</div><div>10.04.2025</div></div><div><div>FORMÁT A4</div><div>2 A4</div></div><div><div>MĚŘÍTKO</div><div>1:50, 1:10</div></div><div><div>ZMĚNA</div><div></div></div></div>	
VYPRACOVAL		Ing. Jiří Krejčí					
HLAVNÍ INŽENÝR PROJEKTU		ING. TOMÁŠ MRÁZEK					
STAVEBNÍ ŘEŠENÍ		KOLEKTIV					
STAVEBNÍK		Technické služby Hradec Králové, Na Brně 362					
STAVBA							
Oprava dopravního portálu v ulici Palachova v Hradci Králové							
S0 01 Oprava portálu v ulici Palachova							
NÁZEV VÝKRESU						ČÁST	
Pohled čelní, svislý řez						D.1.2.	
						Č. VÝKRESU	
						04	