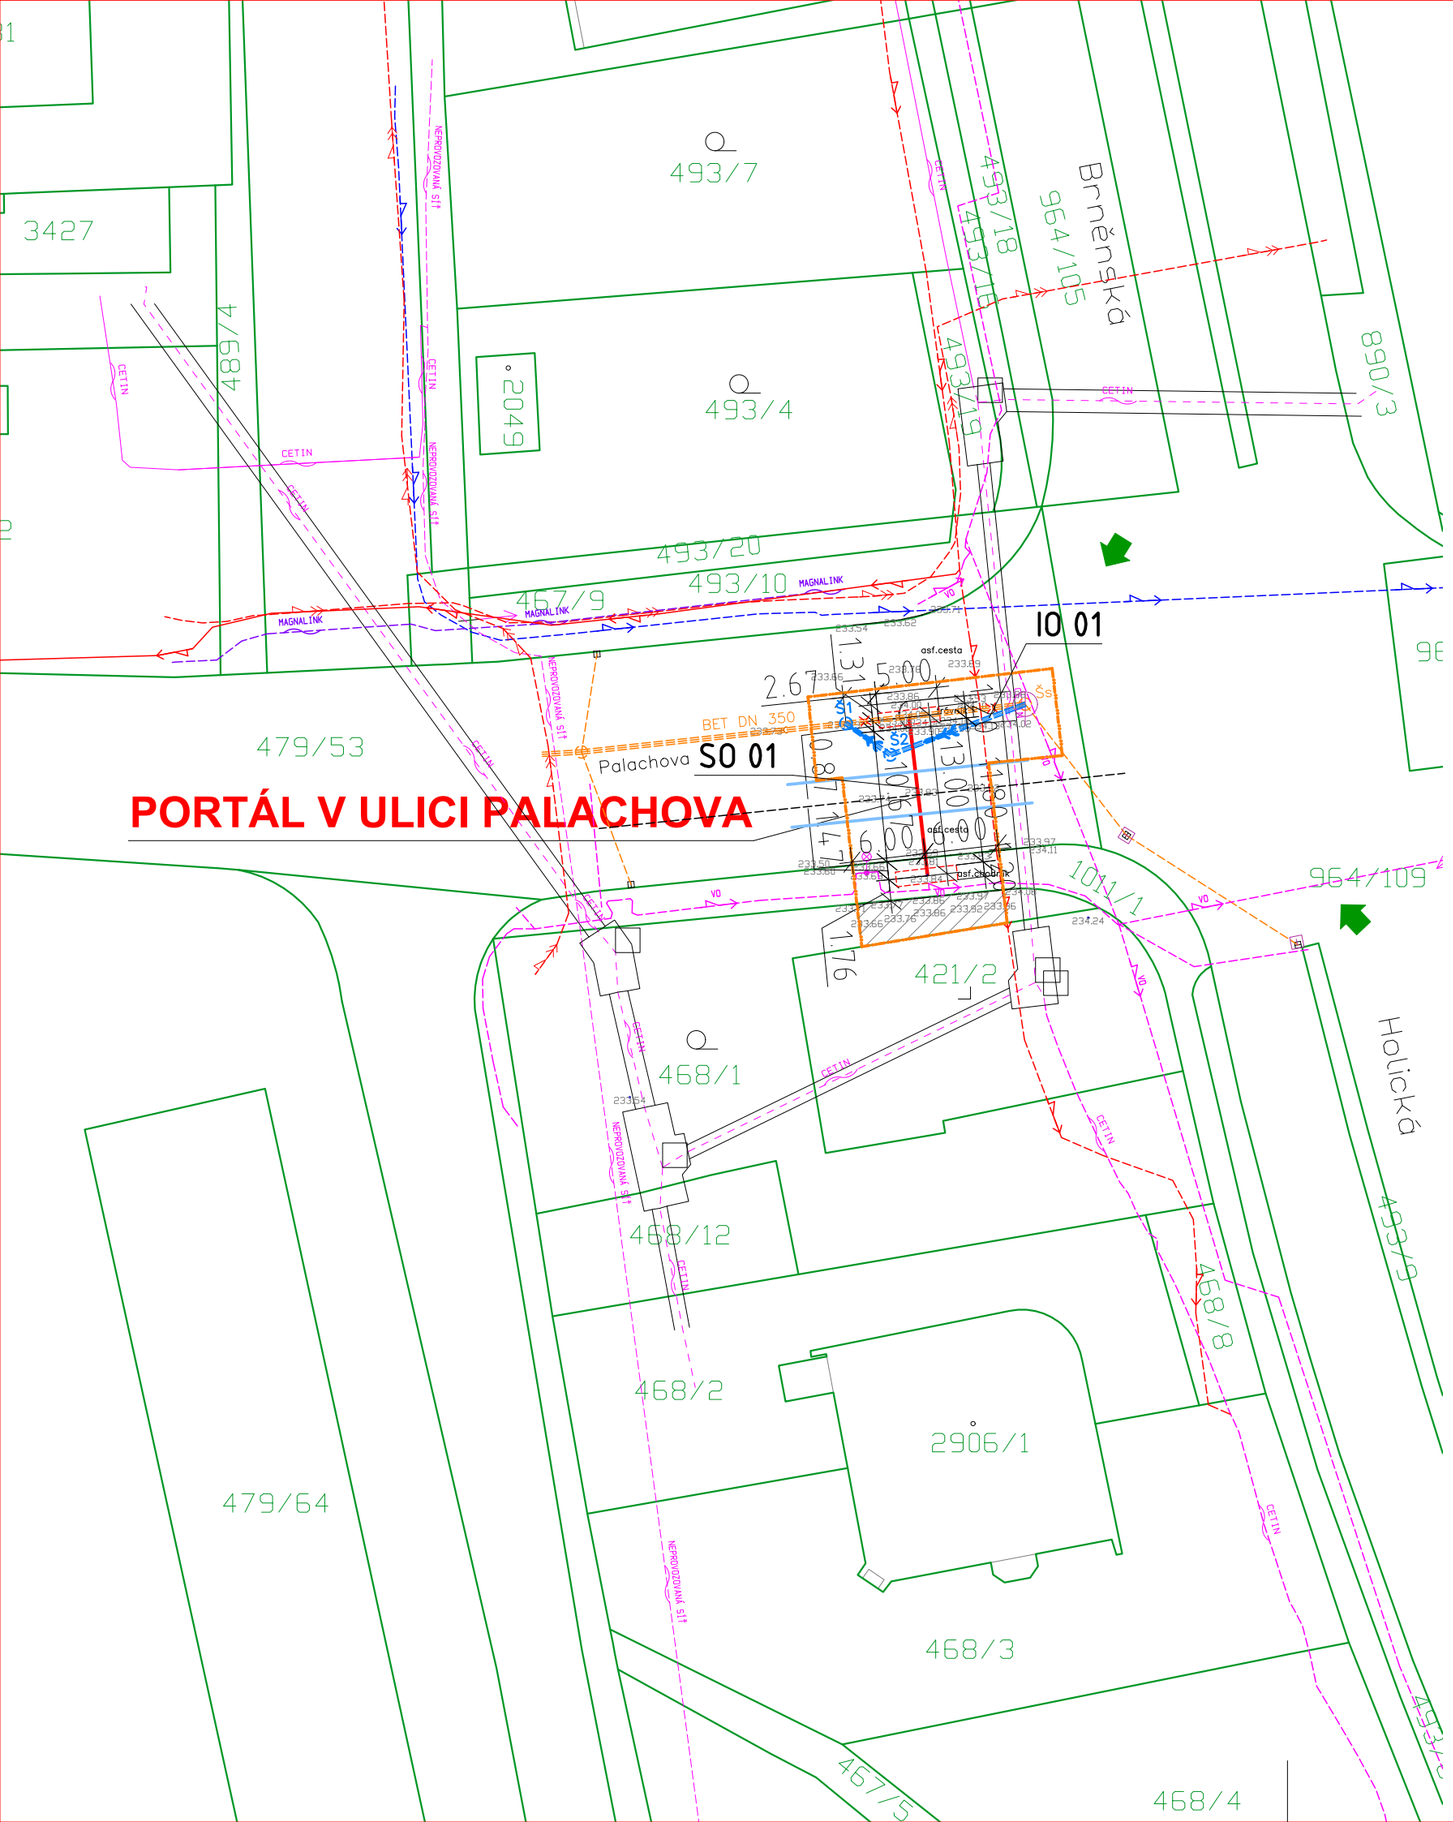

LEGENDA:

- PORTÁL
- DEŠŤOVÁ KANALIZACE
- HRANICE KATASTRU
- HRANICE PARCEL KATASTRU NEMOVITOSTÍ
- VNITŘNÍ HRANICE PARCEL
- 69 PARCELNÍ ČÍSLO
- HRANICE DOČASNÉHO ZÁBORU
- PŘÍJEZD NA STAVENIŠTĚ
- PLOCHY ZAŘÍZENÍ STAVENIŠTĚ

LEGENDA STÁVAJÍCÍCH INŽENÝRSKÝCH SÍTÍ

- VO — PODZEMNÍ VEDENÍ VEŘEJNÉHO OSVĚTLENÍ (TECHNICKÉ SLUŽBY HRADEC KRÁLOVÉ)
- PODZEMNÍ VEDENÍ VYSOKÉHO NAPĚTÍ (ČEZ DISTRIBUCE A.S.)
- PODZEMNÍ VEDENÍ NÍZKÉHO NAPĚTÍ (ČEZ DISTRIBUCE A.S.)
- PODZEMNÍ ELE VEDENÍ (NEZNÁMÉ)
- CETIN — PODZEMNÍ SDĚLOVACÍ VEDENÍ – METALICKÝ KABEL (ČESKÁ TELEKOMUNIKAČNÍ INFRASTRUKTURA A.S.)
- DEŠŤOVÁ KANALIZACE (TECHNICKÉ SLUŽBY HRADEC KRÁLOVÉ)
- MAGNALINK — PODZEMNÍ SDĚLOVACÍ VEDENÍ – MAGNALINK
- TROLEJOVÉ VEDENÍ

ZÁKRES INŽENÝRSKÝCH SÍTÍ JE POUZE ORIENTAČNÍ
PŘED ZAHÁJENÍM OPRAV JE NUTNÉ VYTYČENÍ VŠECH SÍTÍ JEJICH SPRÁVCI

K.Ú. NOVÝ HRADEC KRÁLOVÉ

HLAVNÍ PROJEKTANT	ING. TOMÁŠ MRÁZEK	
STAVEBNÍ ŘEŠENÍ	ING. DITA VRABCOVÁ	
STAVEBNÍK	TECHNICKÉ SLUŽBY HRADEC KRÁLOVÉ Na Brně 362, 500 06 Hradec Králové	

A 11 s.r.o.
HRADEC KRÁLOVÉ
IČO: 47450347

STAVBA	ČÍS.ZAKÁZKY	1392/03/0
OPRAVA DOPRAVNÍHO PORTÁLU V ULICI PALACHOVA V HRADCI KRÁLOVÉ	DRUH PROJEKTU	DSP + DPS
	DATUM	04/2025
	FORMÁT A4	2x A4
	MĚŘÍTKO	1:500
	REVIZE	
NÁZEV VÝKRESU **KOORDINAČNÍ SITUAČNÍ VÝKRES**	ČÁST C	Č. VÝKRESU 3