



PORTÁL - UL. PALACHOVA

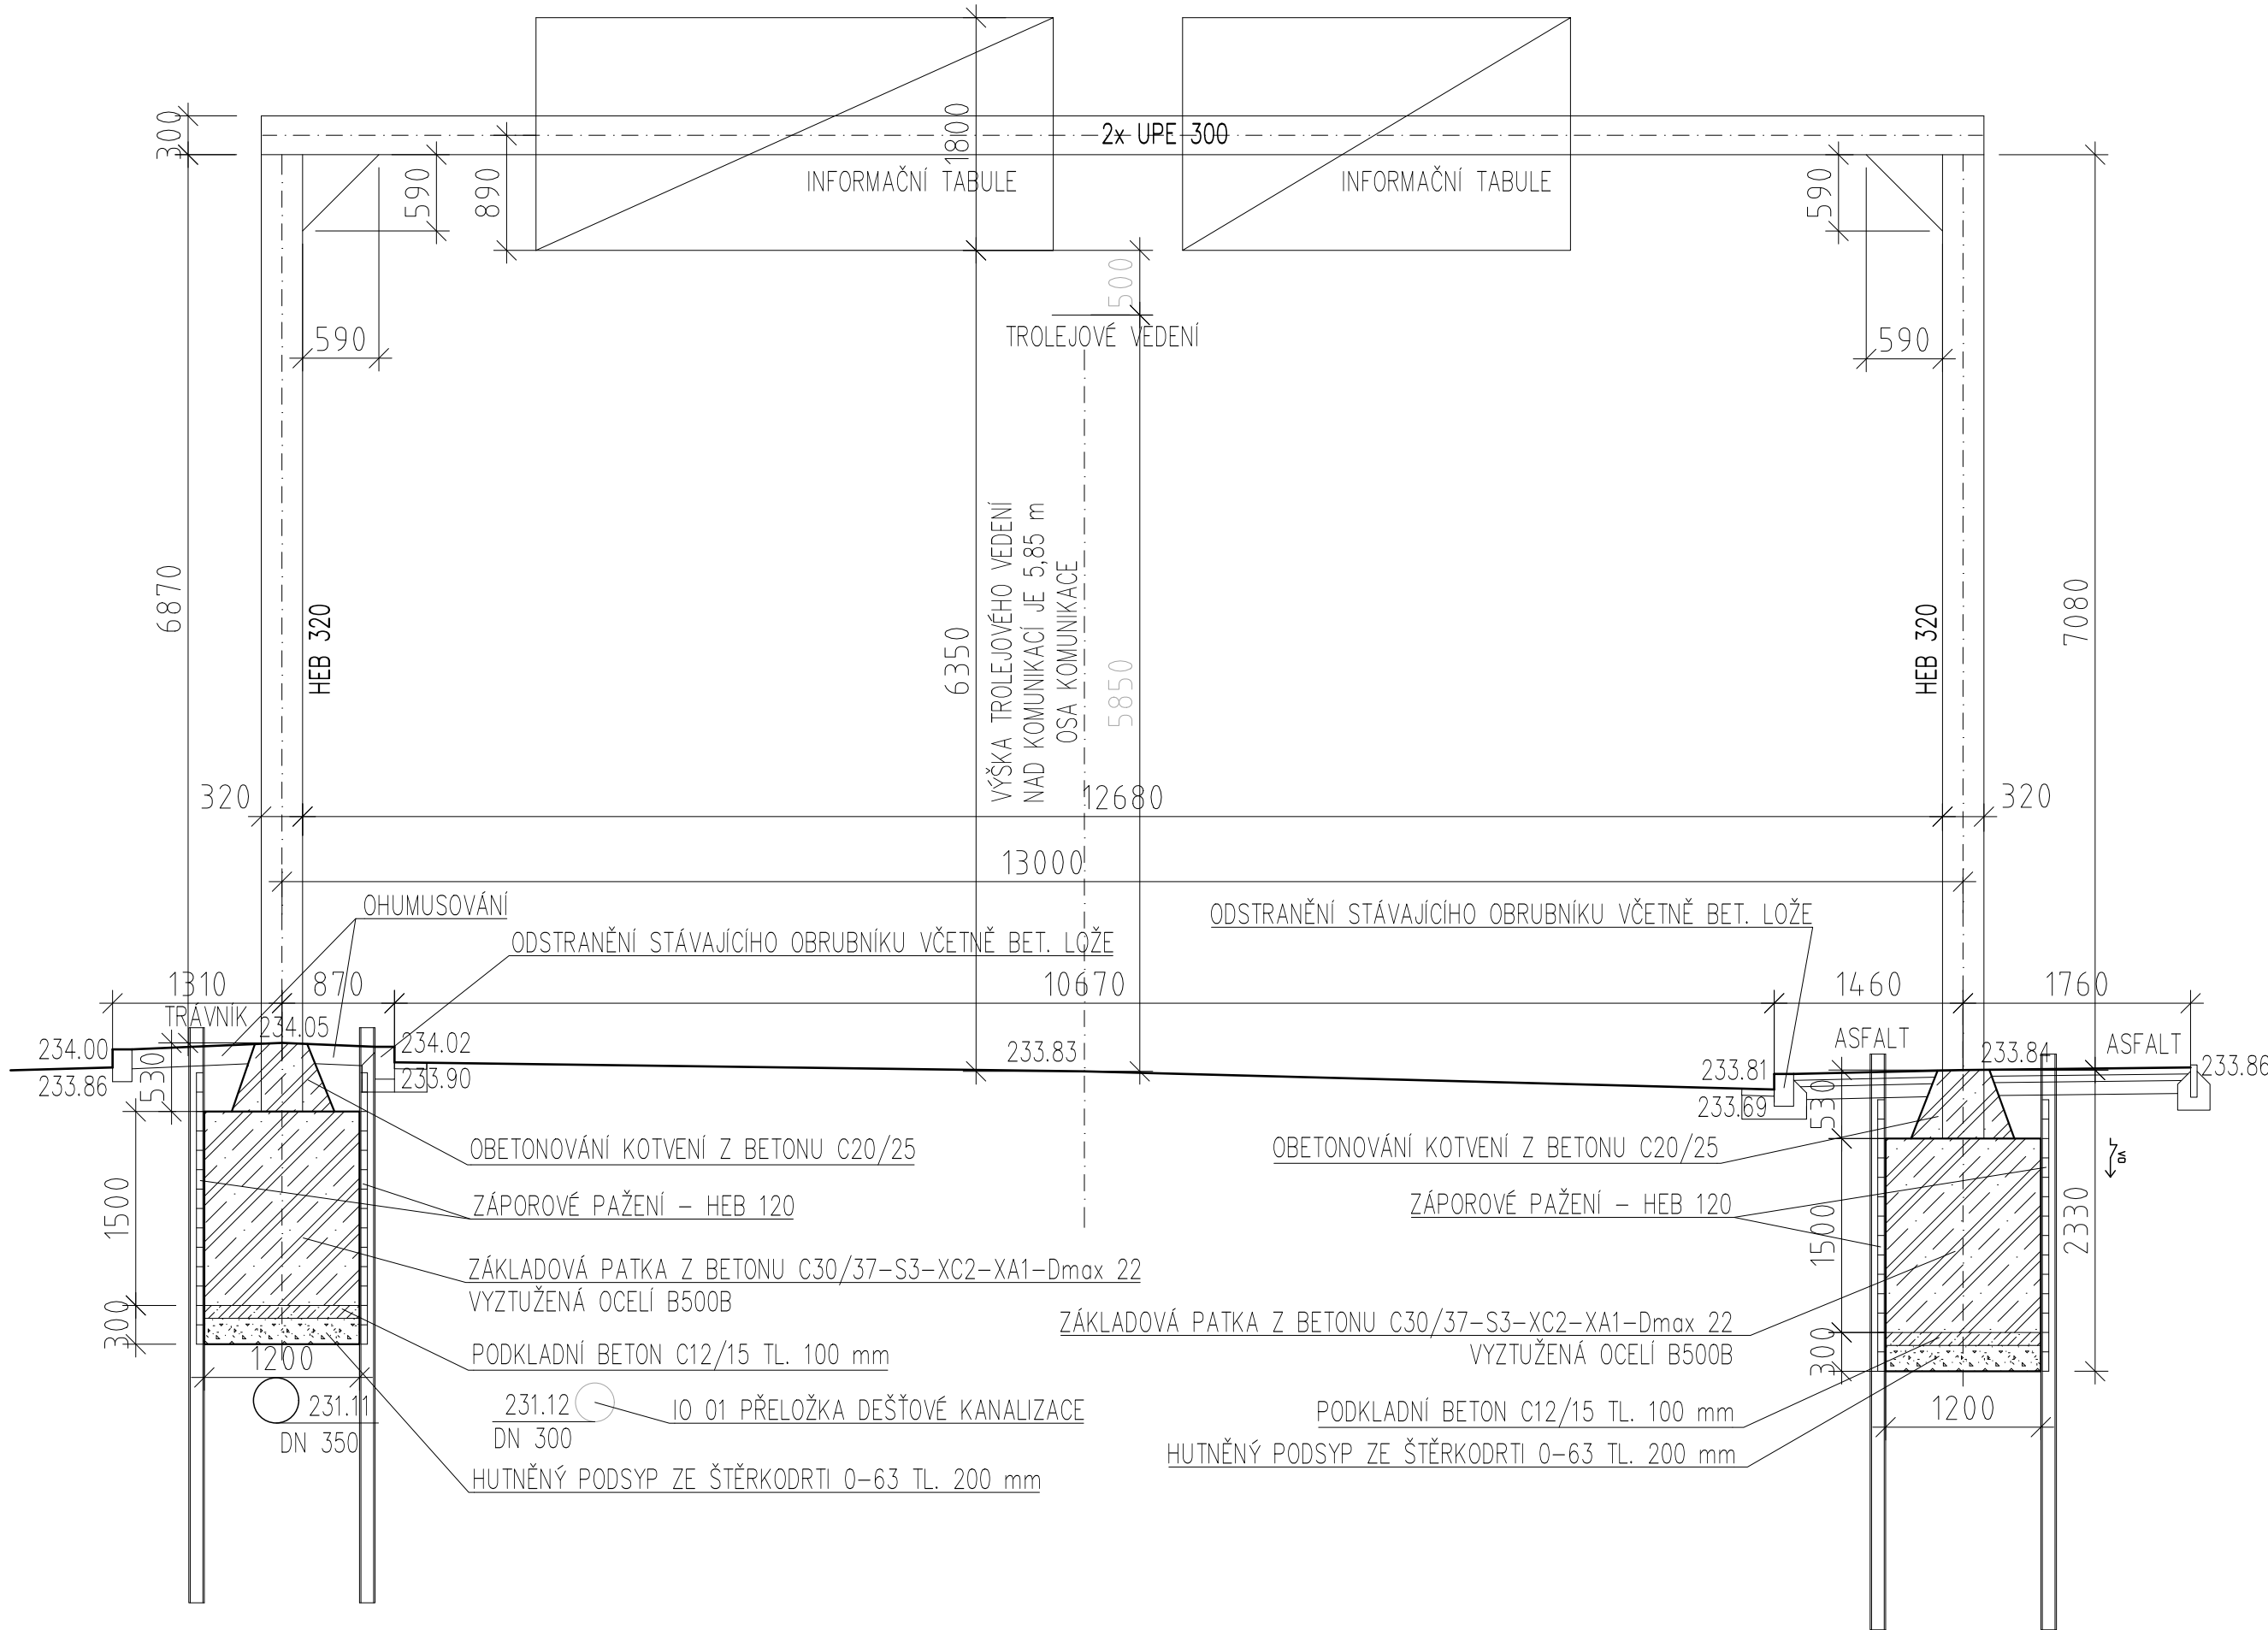




ZÁKLADY

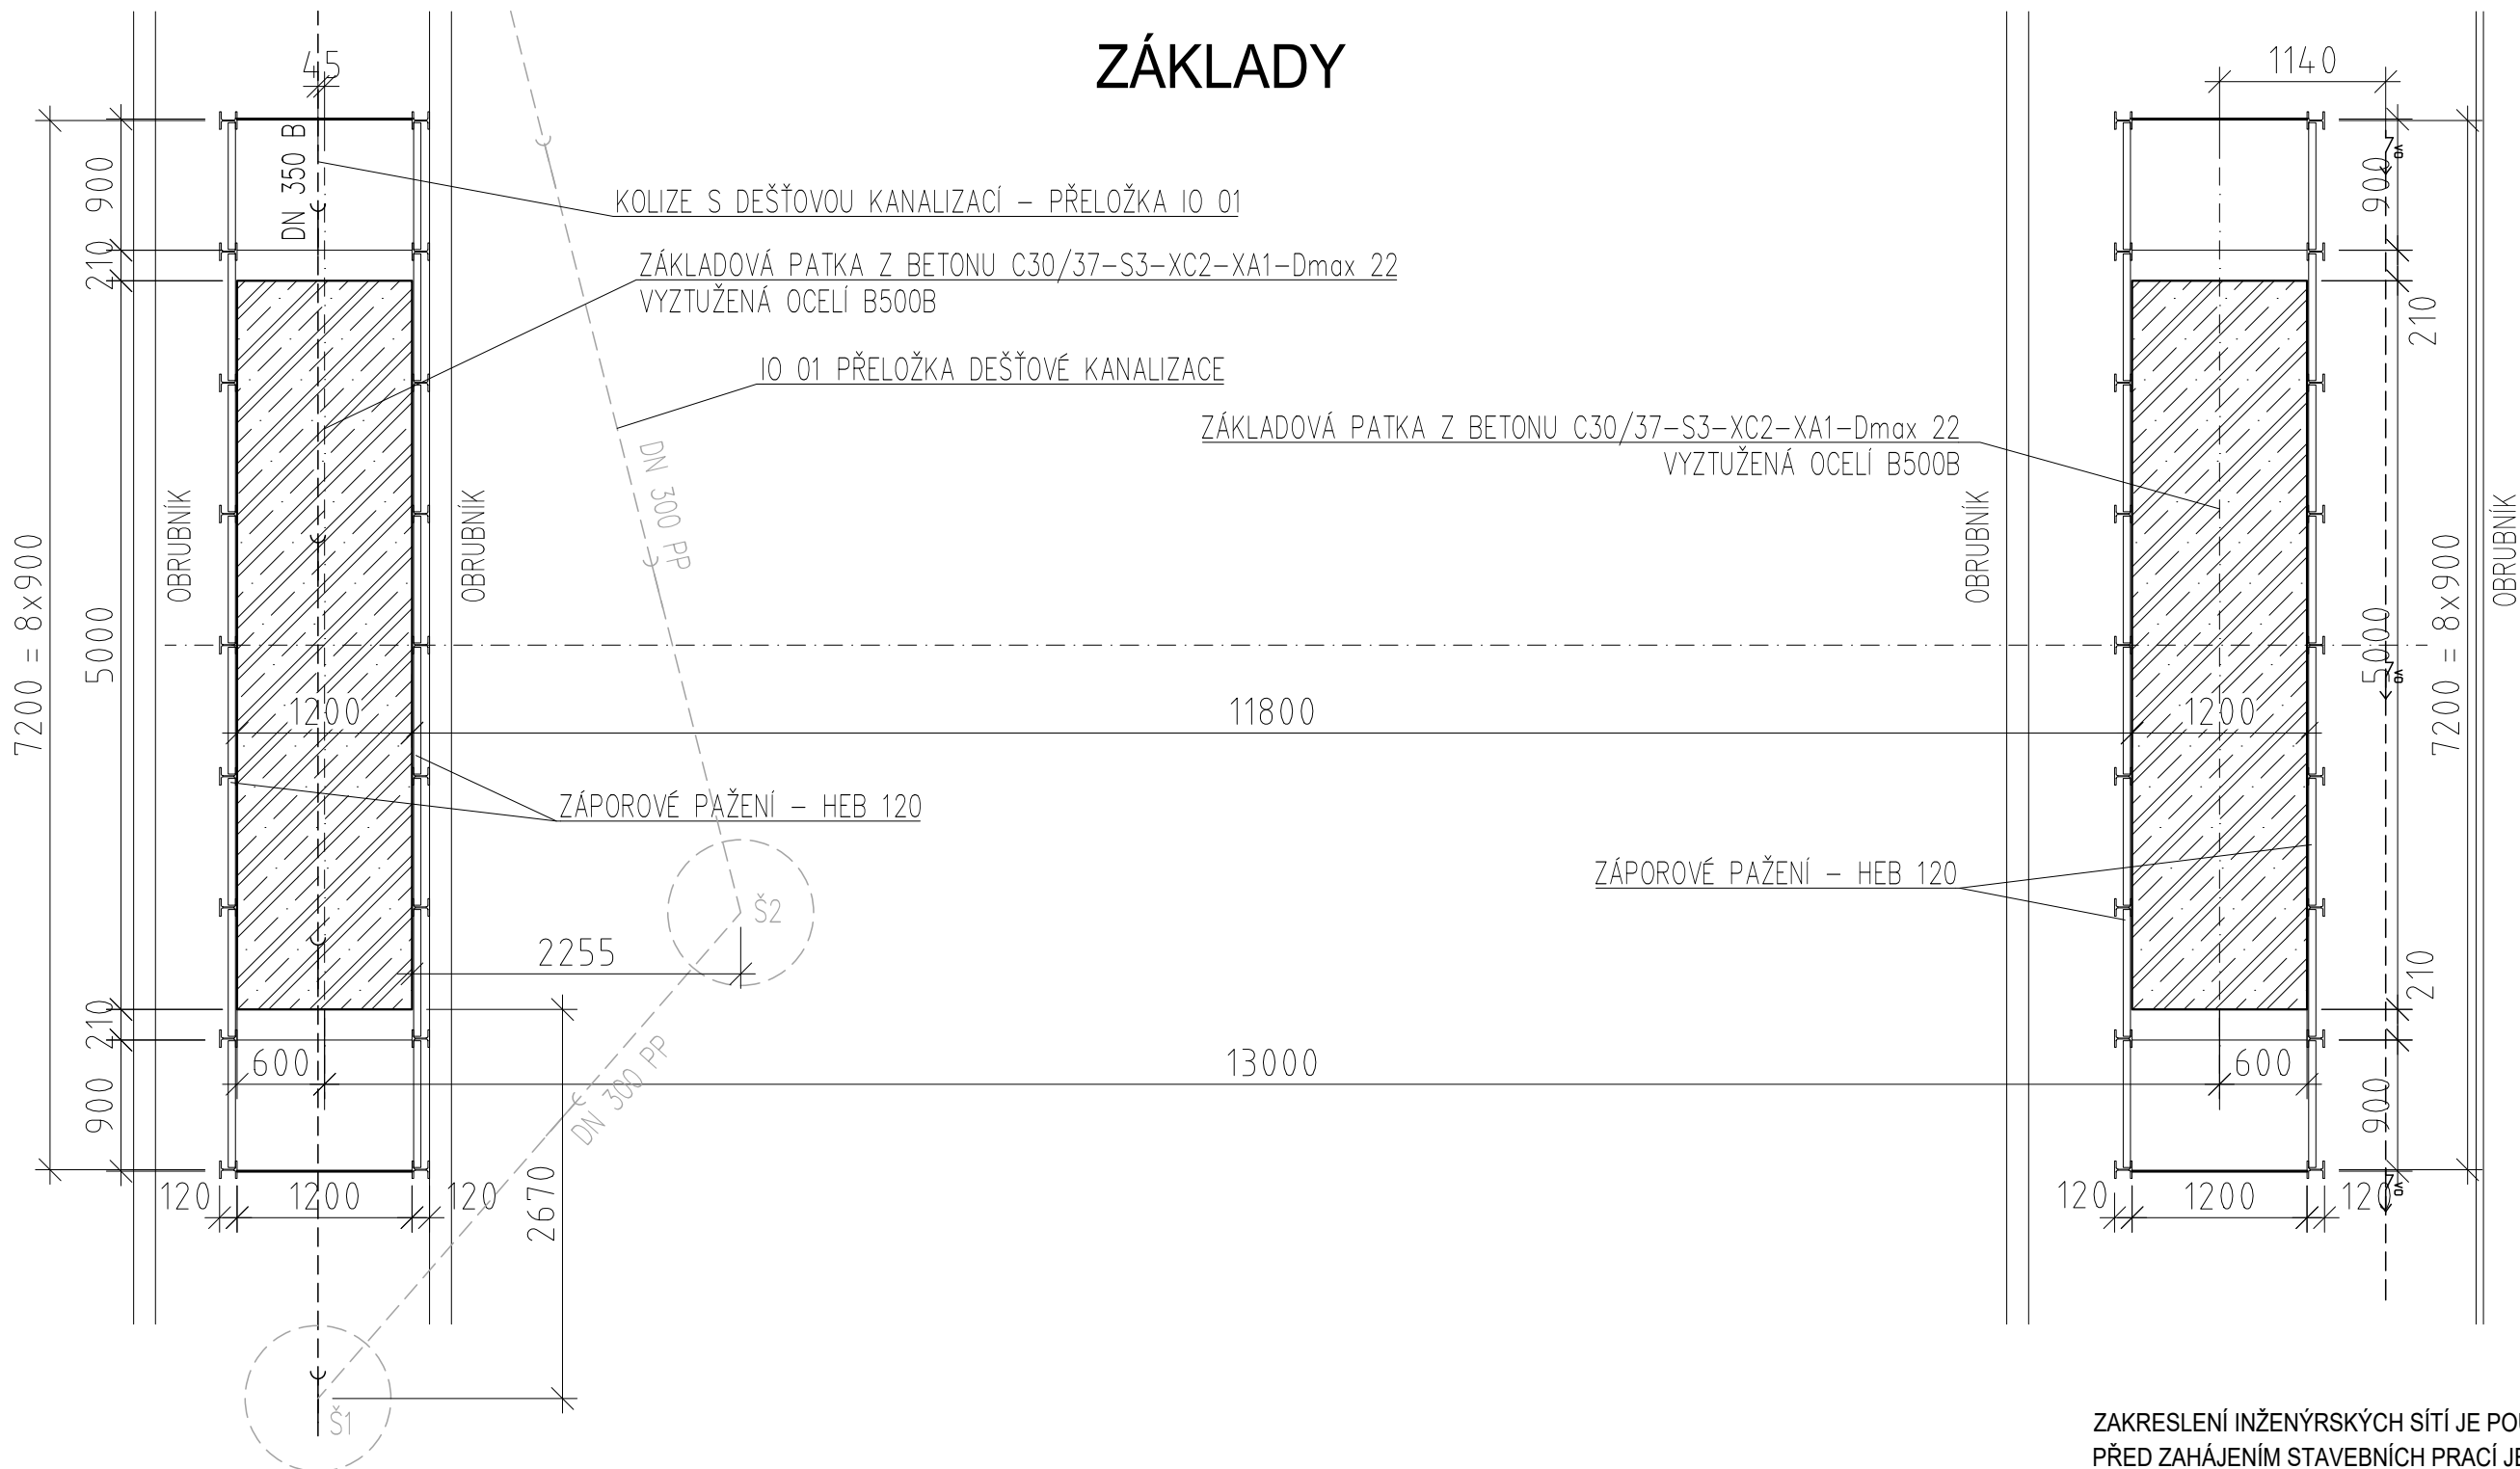

ZAKRESLENÍ INŽENÝRSKÝCH SÍTÍ JE POUZE ORIENTAČNÍ,
PŘED ZAHÁJENÍM STAVEBNÍCH PRACÍ JE NUTNÉ
POŽÁDAT VŠECHNY SPRÁVCE SÍTÍ O VYTÝČENÍ

SOUŘADNICOVÝ SYSTÉM S-JTSK
VÝŠKOVÝ SYSTÉM Bpv

 HLAVNÍ PROJEKTANT	ING. TOMÁŠ MRÁZEK			
STAVEBNÍ ŘEŠENÍ	ING. DITA VRABCOVÁ			
STAVEBNÍK	TECHNICKÉ SLUŽBY HRADEC KRÁLOVÉ Na Břmě 362, 500 06 Hradec Králové			
STAVBA	OPRAVA DOPRAVNÍHO PORTÁLU V ULICI PALACHOVA V HRADCI KRÁLOVÉ		ČÍS.ZAKÁZKY	1392/03/0
SO 01 OPRAVA PORTÁLU V ULICI PALACHOVA			DRUH PROJEKTU	DSP + DPS
			DATUM	04/2025
			FORMÁT A4	6x A4
			MĚŘITKO	1:50
NÁZEV VÝKRESU	DISPOZICE		REVIZE	01/2026
			ČÁST	Č. VÝKRESU
			D.1.1	2