



ULIČNÍ VPUST – VZOR

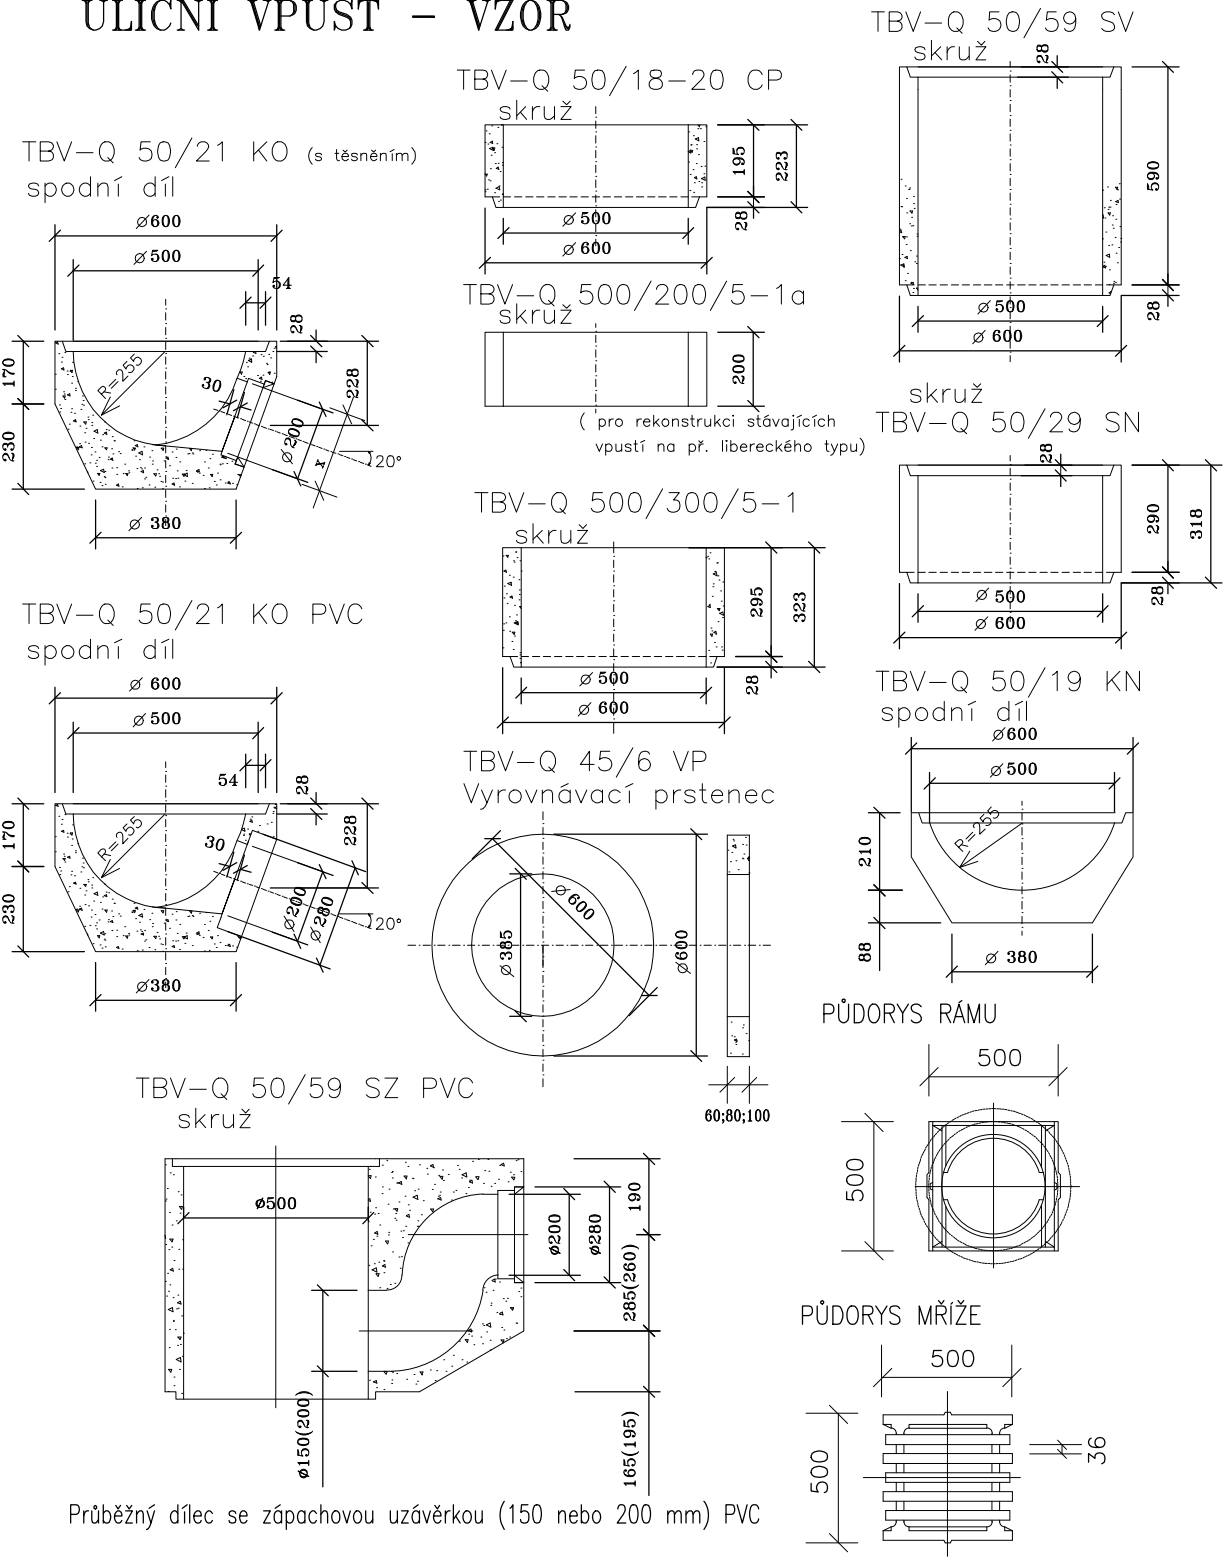

Příklad sestavy

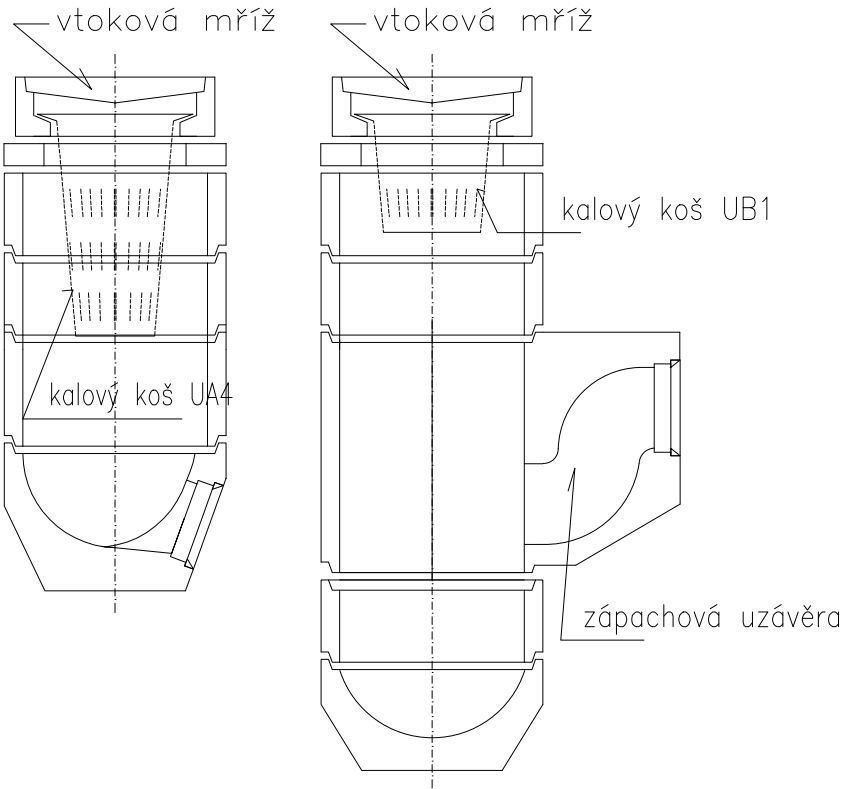

NAVRŽENÁ VTOKOVÁ MŘÍŽ



Změna:	c)		Provedl:		Dne:		Podpis:	
	b)							
	a)							
			Ing. Jiří Šír – VISTA			HL.inž.projektu: -		
Alešova 60, 400 01 Ústí nad Labem			tel: 777 202 939, e-mail: jiri.sir@jirisir.cz, www.jirisir.cz			Projektant: Ing. Jiří Šír		
Korespondenční adresa: Školní 296, 257 44 Netvořice			Kompletoval: -			Vypracoval: Ing. Jiří Šír		
Objednatel: Obec Malý Újezd, Malý Újezd 95, 277 31 Malý Újezd			Datum: 06. 2016			FA4 2		
Stavba: Výstavba nové místní komunikace na p.p.č. 1079/ 79/43 , k.ú. Malý Újezd			Stupeň: Projekt RDS			Č.zak.: 02/2016		
Změna stavby před dokončením			CAD: MALYUJEZD-KOMUNIKACE-VZOR UV			16-X02RDS-311395		
Inženýrské objekty								
Obsah: VZOR - typová uliční vpust			Měřítko: 1:20			č.přílohy: C.1.1.3.9.5		
-			Kótováno v mm					