



POHLED JIHOVÝCHODNÍ

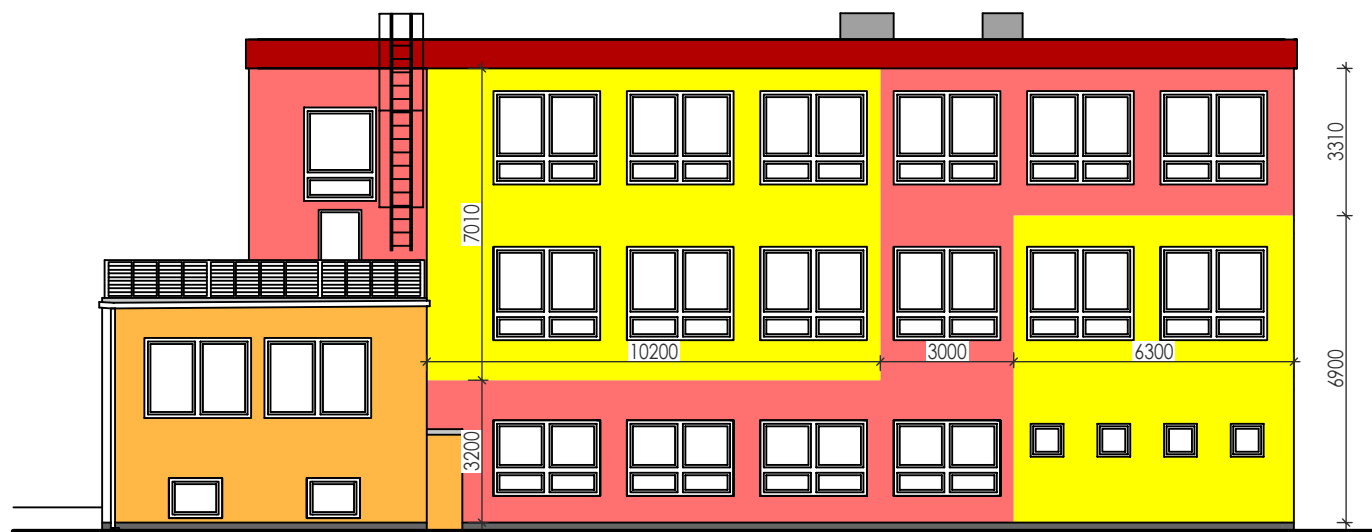


POHLED SEVEROVÝCHODNÍ



POHLED SEVEROZÁPADNÍ

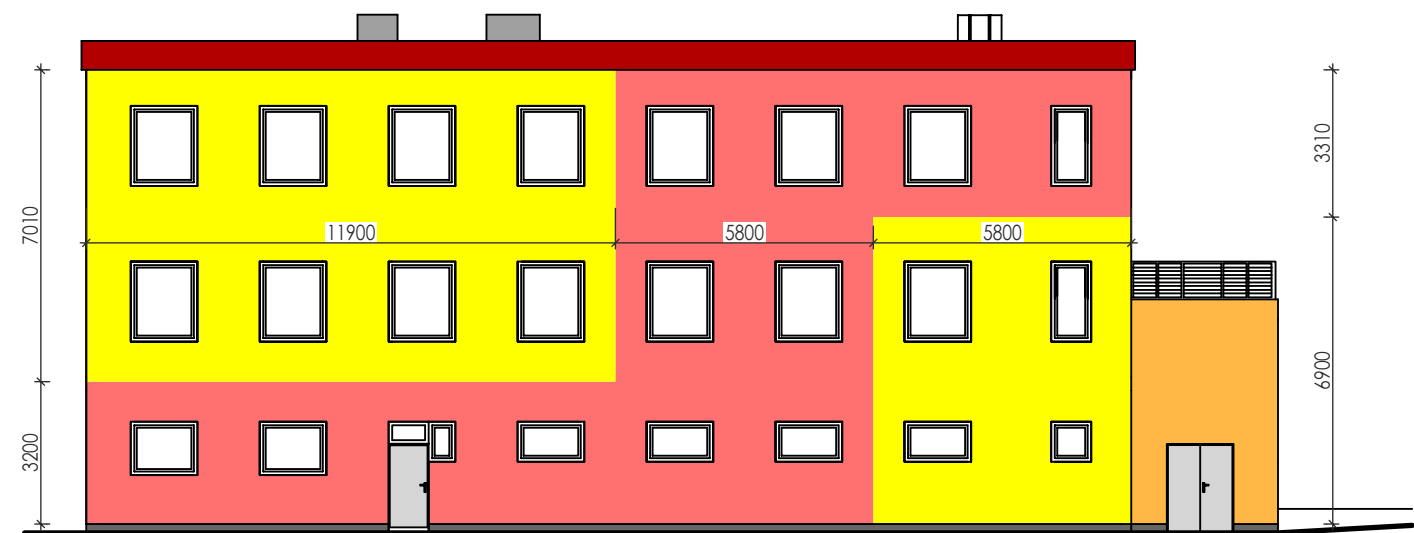

POHLED JIHOZÁPADNÍ

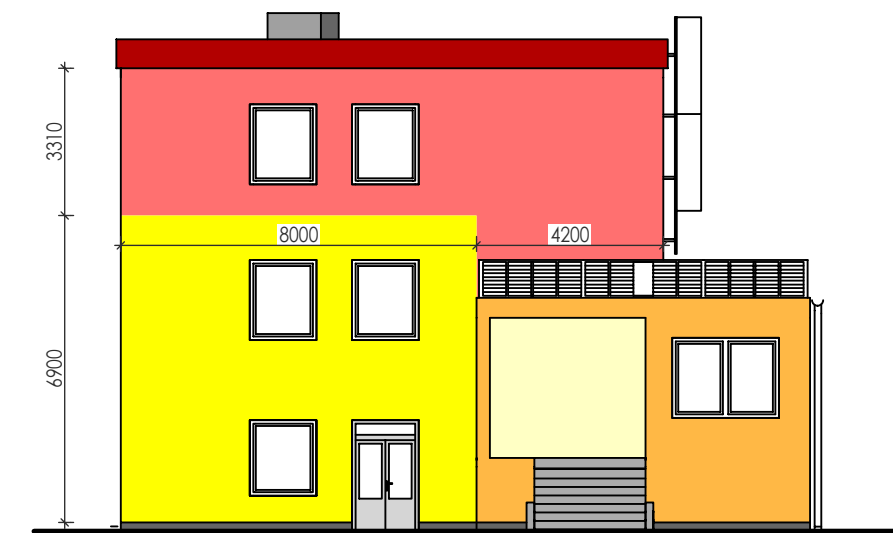

LEGENDA

	PROBARVENÁ OMÍTKOVINA RAL 3022, cca 245m2
	PROBARVENÁ OMÍTKOVINA RAL 3020, cca 48m2
	PROBARVENÁ OMÍTKOVINA RAL 1016, cca 400m2
	PROBARVENÁ OMÍTKOVINA RAL 1023, cca 110m2

BAREVNÉ ŘEŠENÍ BUDE UPŘESNĚNO V PRŮBĚHU REALIZACE INVESTOREM NA ZÁKLADĚ PŘEDLOŽENÝCH VZORKŮ DODAVATELE.

INVESTOR:	Obec Hrabyně Hrabyně 70 747 63 Hrabyně IČ: 00300136 DIČ: CZ00300136
Obec Hrabyně	

PROJEKTANT:	ZODP. PROJEKTANT:	Ing. HOMOLA Jan	Ing. Homola Jan Mírová 627/17 747 23 Bolatice	IČ: 86935178 TEL.: 605 855 432 email: vauban@email.cz
	VYPRACOVAL:	Ing. HOMOLA Jan		

STAVEBNÍ OBJEKT:	D.1.1. ARCHITEKTONICKO - STAVEBNÍ ŘEŠENÍ
------------------	--

AKCE:	OBEC: HRABYNĚ	K.Ú.: HRABYNĚ 646601	FORMÁT	3 x A4
	REKONSTRUKCE MATEŘSKÉ ŠKOLY V OBCI HRABYNĚ REALIZACE ÚSPOR ENERGIE		DATUM	2013-05
			STUPEŇ	DPS
			ZAKÁZKOVÉ ČÍSLO	279/III.
VÝKRES:	NOVÝ STAV - NÁVRH BAREVNÉHO ŘEŠENÍ		MĚŘÍTKO:	ČÍSLO VÝKRESU:
			1:100	D.1.1.2.13.