


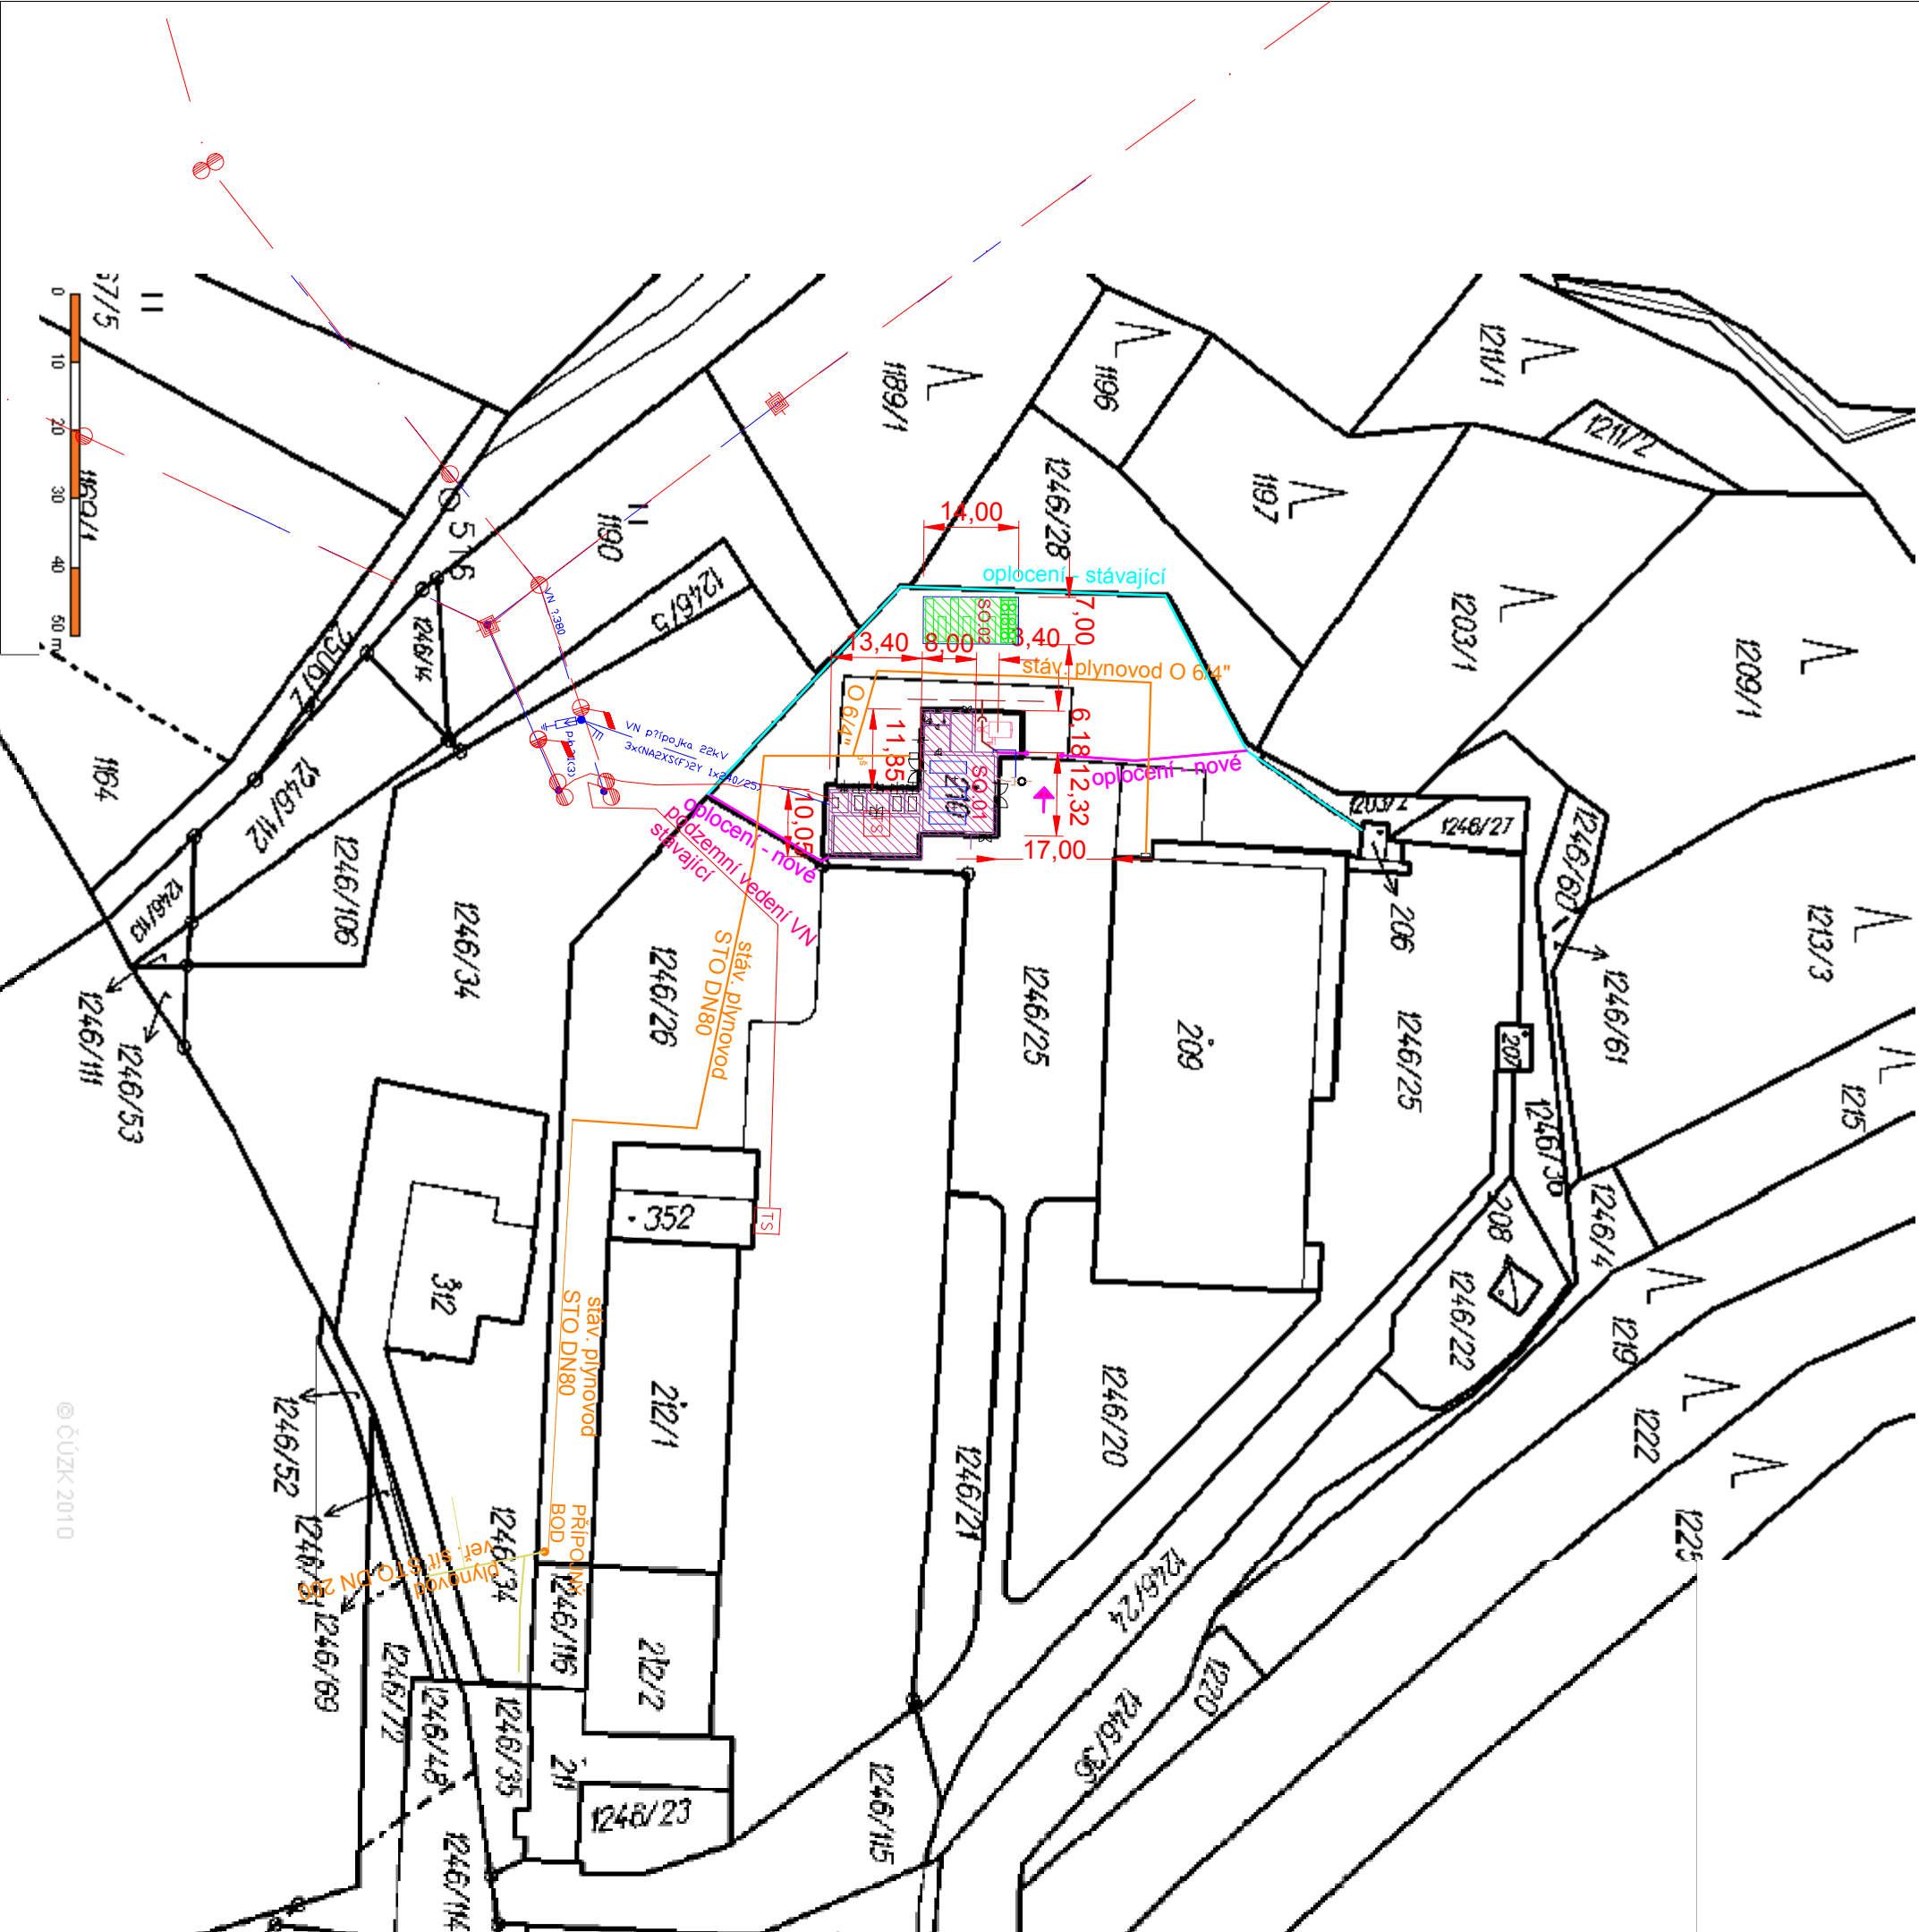

© ČÚZK 2010

LEGENDA:

- SO 01 KOTELNA
- SO 02 PLOCHA POD VENTILÁTORY
- SO 03 OPLOCENÍ NOVÉ
- OPLOCENÍ STÁVAJÍCÍ
- IO 01 PŘÍPOJKA DEŠŤOVÉ KANALIZACE
- PŘEDPOKLÁDANÝ PRŮBĚH STÁVAJÍCÍ DEŠŤOVÉ KANALIZACE DN 300 V AREÁLU - nutno ověřit
- PŘEDPOKLÁDANÝ PRŮBĚH STÁVAJÍCÍ SPLAŠKOVÉ KANALIZACE - nutno ověřit
- PŘEDPOKLÁDANÝ PRŮBĚH STÁVAJÍCÍHO PLYNOVODU V AREÁLU - nutno ověřit
- KABELOVÁ PŘÍPOJKA VN - NOVÝ NÁVRH
- VEDENÍ VN STÁVAJÍCÍ
- PŘED VÝSTAVBOU NOVÝCH OBJEKTŮ BUDE PROVEDENO JEJICH VYTÝČENÍ S OHLEDEM NA DODRŽENÍ OCHRANÝCH PÁSEM JEDNOTLIVÝCH SÍTÍ
- STÁVAJÍCÍ SÍŤ ZAKRESLENÉ V SITUACI NEJSOU ZAMĚŘENY