


PLYNOVOD - NEJMENŠÍ DOVOLENÉ VZDÁLENOSTI

PŘI SOUBĚHU S PODZENÍMI SÍTĚMI


PŘI KŘÍŽENÍ S PODZENÍMI SÍTĚMI

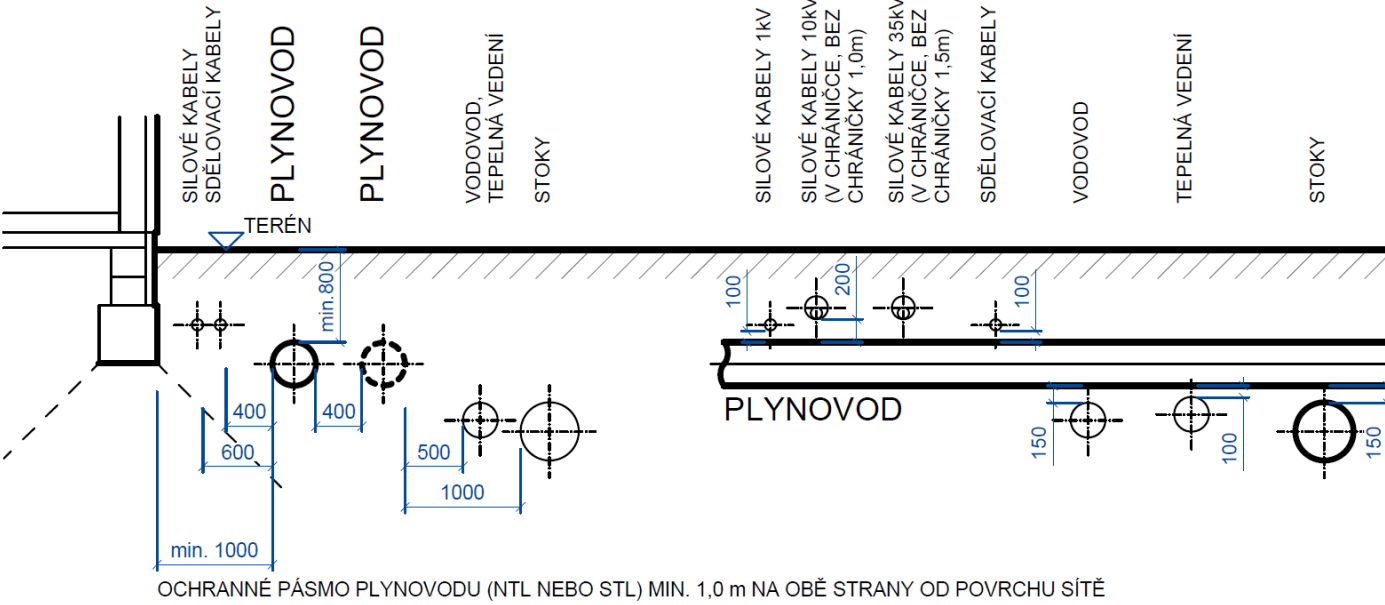

KANALIZACE - NEJMENŠÍ DOVOLENÉ VZDÁLENOSTI

PŘI SOUBĚHU S PODZENÍMI SÍTĚMI


PŘI KŘÍŽENÍ S PODZENÍMI SÍTĚMI

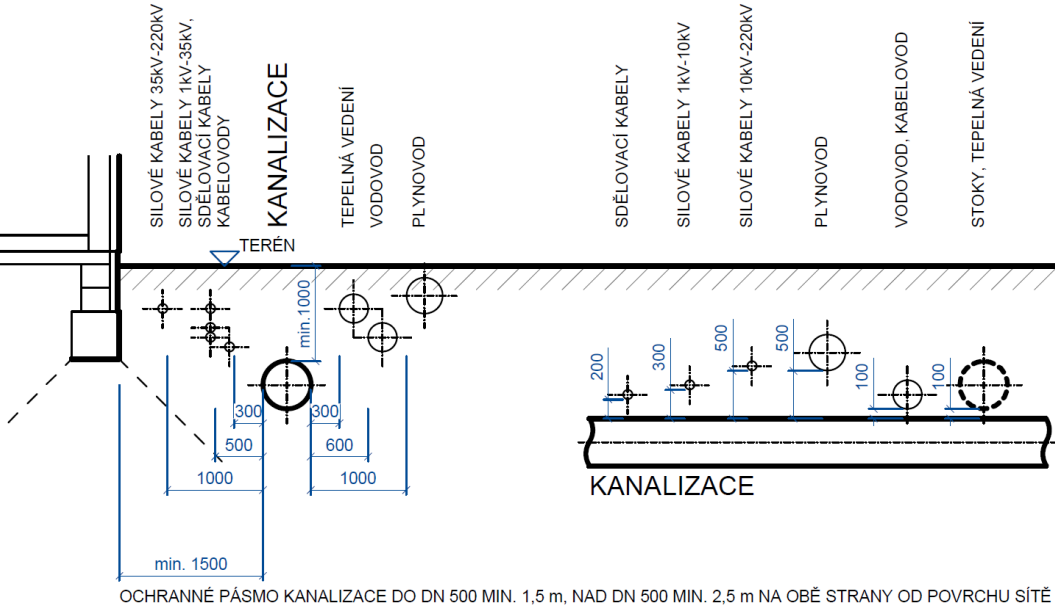

VODOVOD - NEJMENŠÍ DOVOLENÉ VZDÁLENOSTI




PŘI SOUBĚHU S PODZENÍMI SÍTĚMI

PŘI KŘÍŽENÍ S PODZENÍMI SÍTĚMI

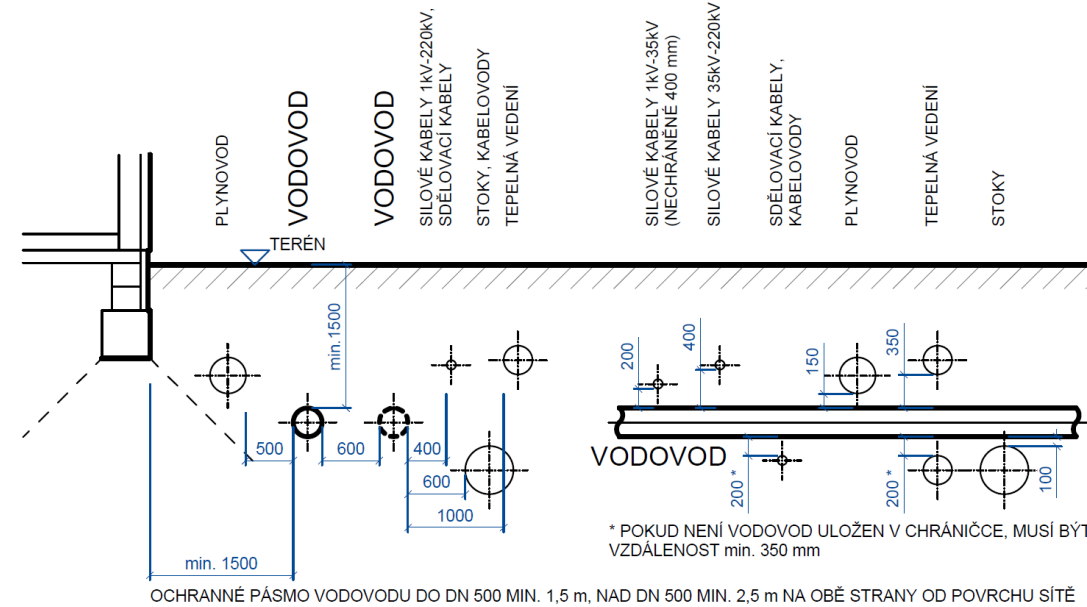

NEJMENŠÍ DOVOLENÉ KRYTÍ INŽENÝRSKÝCH SÍTÍ

Vzdálenost horního povrchu sítě od terénu podle ČSN 73 6005 (výběr).			
DRUH SÍTÍ	NEJMENŠÍ KRYTÍ [m]	chodník	vozovka
Síťové kabely	0,35	1,0	0,35
Nízké napětí (NN) do 1 kV	0,5	1,0	0,7
Vysoké napětí (VN) do 10 kV	1,0	1,0	1,0
Vysoké napětí (VN) do 35 kV	1,3	1,3	1,3
Velmi vysoké napětí (VVN) do 220 kV			
Sdílovací kabely	0,4	0,9	0,6
- místní	0,5	0,9	0,6
- dálkové	0,4 (0,5)	0,9 (1,2)	0,6 (1,0)
- optické místní (dálkové)			
Plynovodní potrubí	0,8	1,0	0,8
Vodovodní potrubí	1,5	1,5	1,5
Tepeleiné sítě	0,5	1,0	0,5
Stoky a kanalizační přípojky	1,0	1,8	1,0

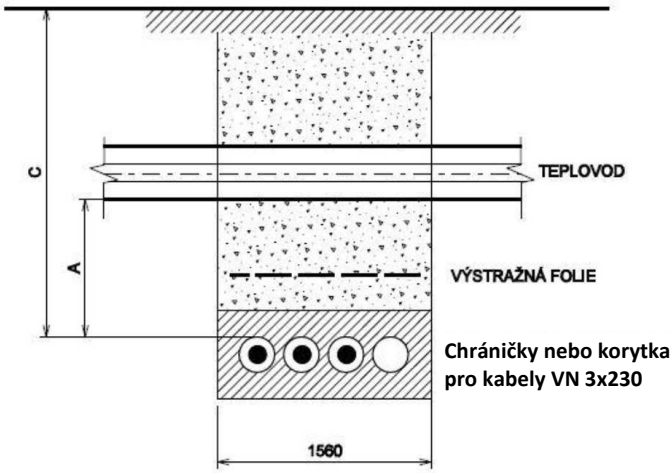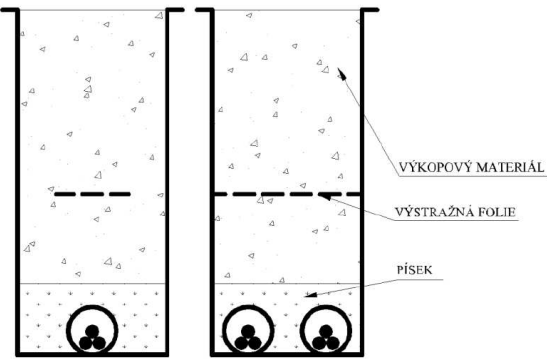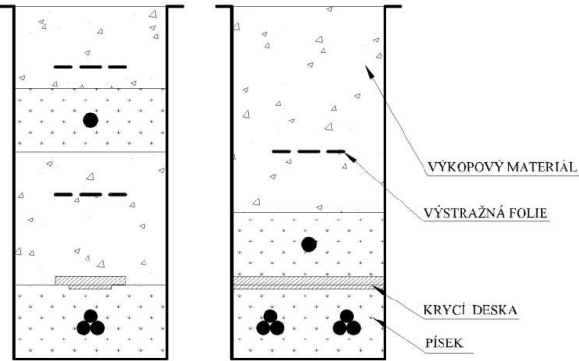

Kreslil	Vypracoval	Kontroloval	ING. IVAN ŠILHAN autorizovaný inženýr ČKAIT č. autorizace 1000856 PROJEKTOVÁ A STAVEBNÍ ČINNOST GORAZDOVO NÁMĚSTÍ 858/13,674 01 TŘEBÍČ TEL.: 564 571 240 e-mail: ivansilhan@email.cz IČ: 10086242 DIČ: CZ521024287	
ING.IVAN ŠILHAN	ING.IVAN ŠILHAN	ING.IVAN ŠILHAN		
Kraj : VYSOČINA		Stavební úřad : MěÚ Třebíč	ÚČEL	S
STAVBA : IO 04 - distribuční síť rozvodu tepla a médií IO05 - distribuční síť elektrické energie			ČÍSLO ZAKÁZKY	
			DATUM	09/2017
OBSAH :			ARCHIVNÍ ČÍSLO	
			MĚŘÍTKO 1:1000	VÝKRES ČÍSLO 02
Typové řešení křížení				
INVESTOR : Environmental Energy s.r.o. Žďárského 181, Třebíč 674 01		STAVBA : Zdroj KVET 5MWe Kožichovice a rozvody SZT		