Rozvodna NOVATECH / 630kVA / plasty

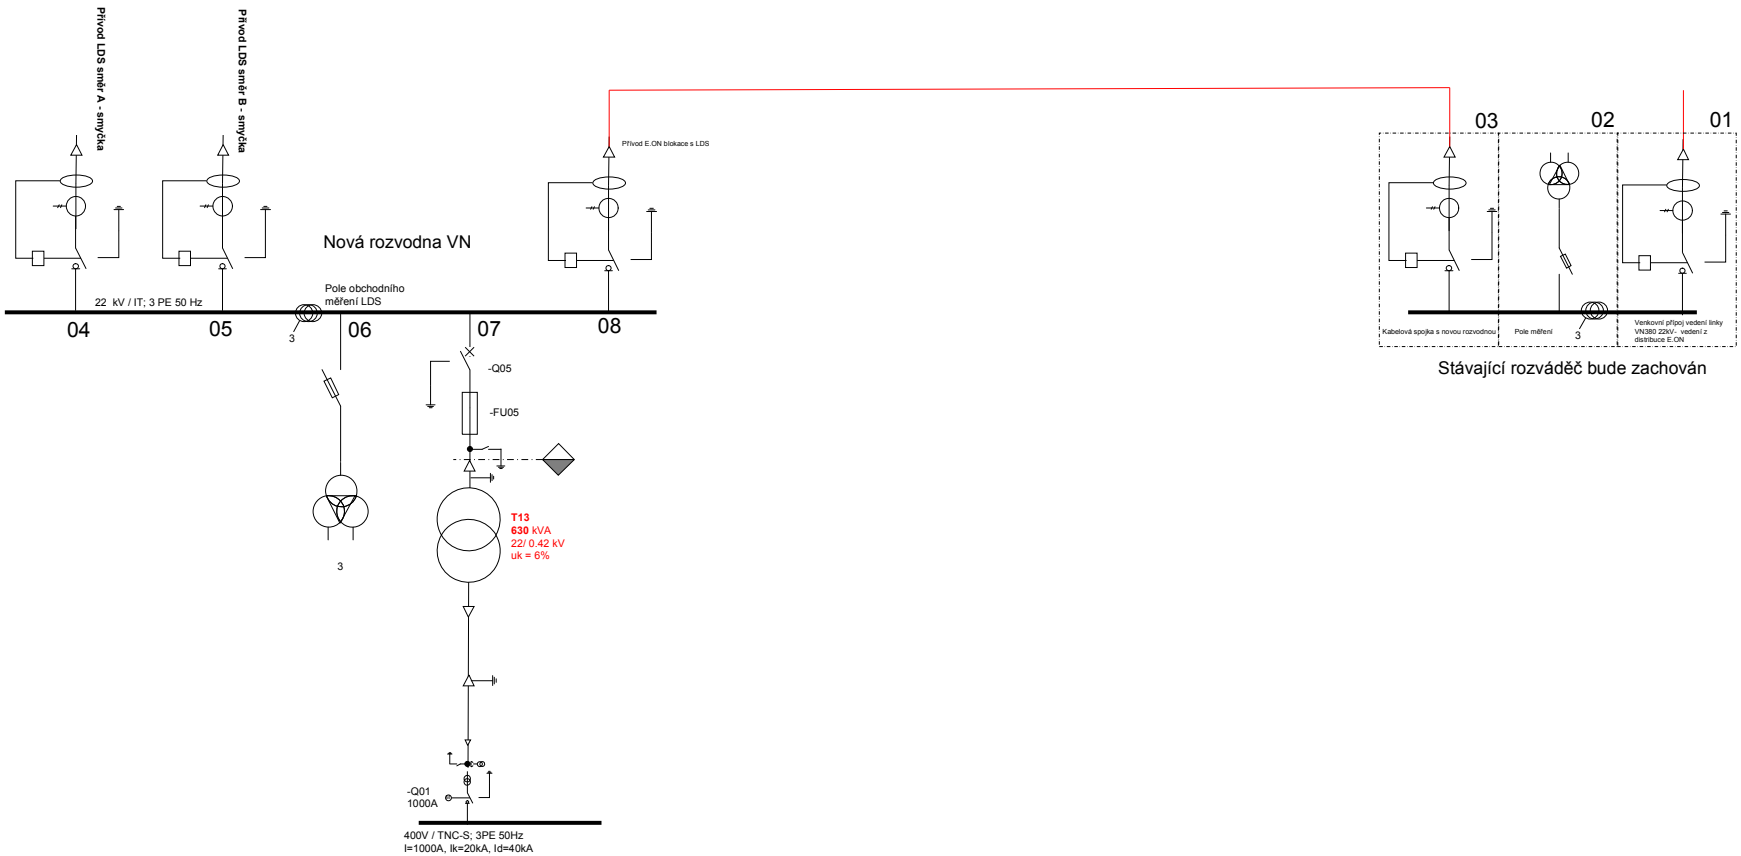

Seznam hlavních komponent :

T13 - stávající transformátor
01-03 - stávající rozváděč EON - kabelové vývody

Řazení polí rozvodny VN :

04 - kabelový vývod s odpínačem LDS smyčka směr A
05 - kabelový vývod s odpínačem LDS smyčka směr B
06 - vzduchem izolovaný měřící modul
07 - odpínač a pojistky T13
08 - kabelový vývod s odpínačem EON

Transmittal, reproduction, dissemination and/or editing of this document as well as utilization of its contents and communication thereof to others without express authorization are prohibited. Offenders will be held liable for payment of damages. All rights created by patent grant or registration of a utility model or design patent are reserved

Filename: PID NÁVRH_REV4.VSD

	Ing. Karel Šilhan	3.4.2017		Date	11.01.2017	ENVIRONMENTAL ENERGY	Environmental Energy, s.r.o. Žďárského 181, 674 01 Kožichovice IČ : 05427592	ENVIRONMENTAL ENGINEERING	SLD předávací stanice NOVATECH, část energo	U-V-PS002.3-160202-06	= -	01
				Created	11.01.2017							
				Check	11.01.2017						Zdroj KVET 5MWe Kožichovice a rozvody SZT	Sheet 0
Rev.-Index	Vypracoval	Datum	Name			bas-on	rep-by	rep-for	-			0 Sh.