



RVN

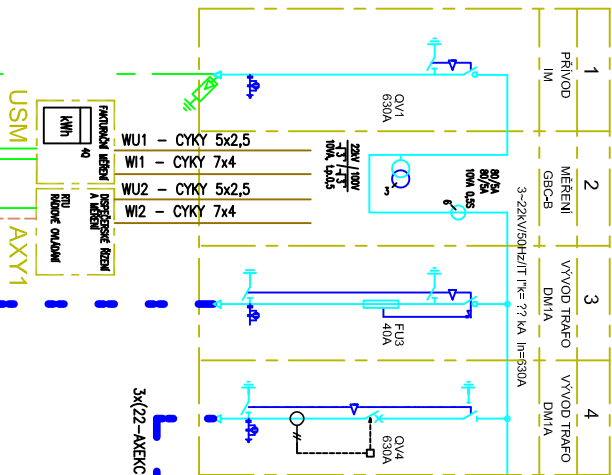


RH1

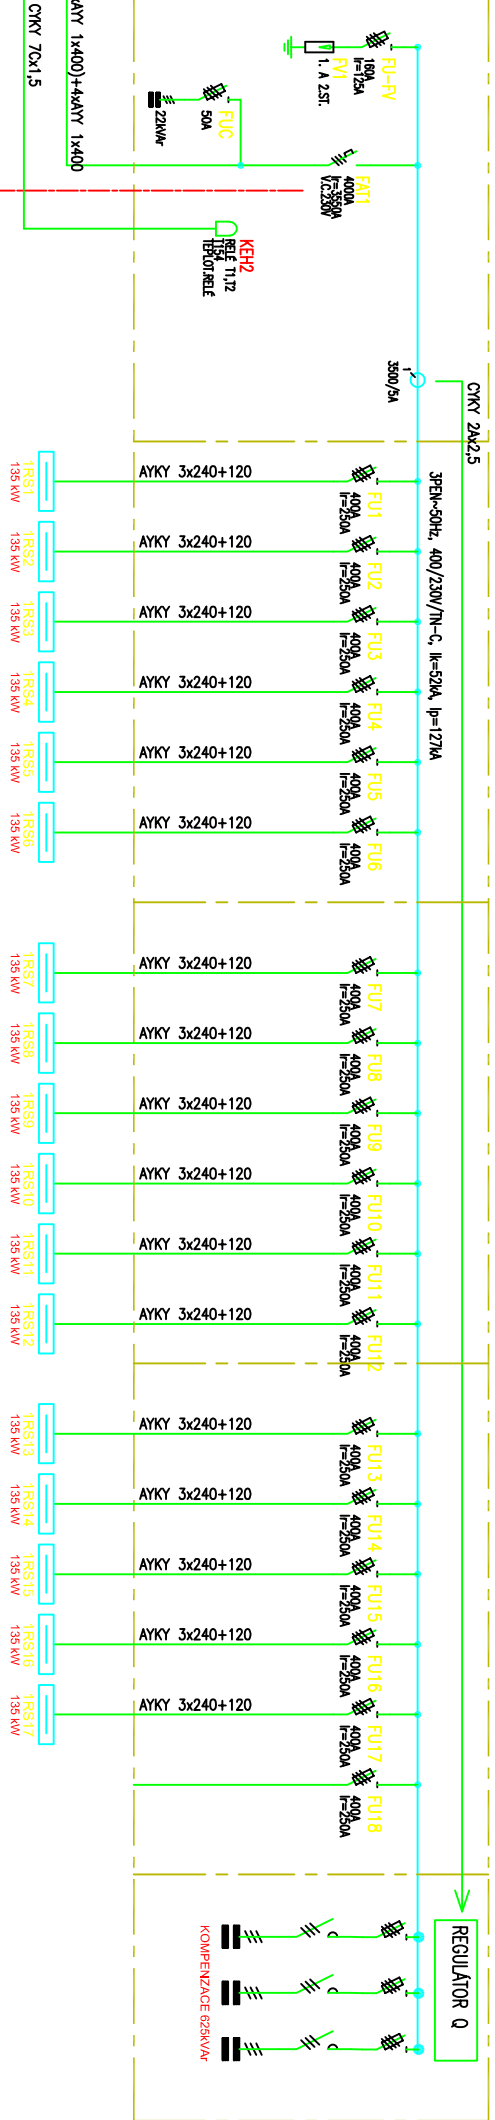

RC1

RC2

RH2

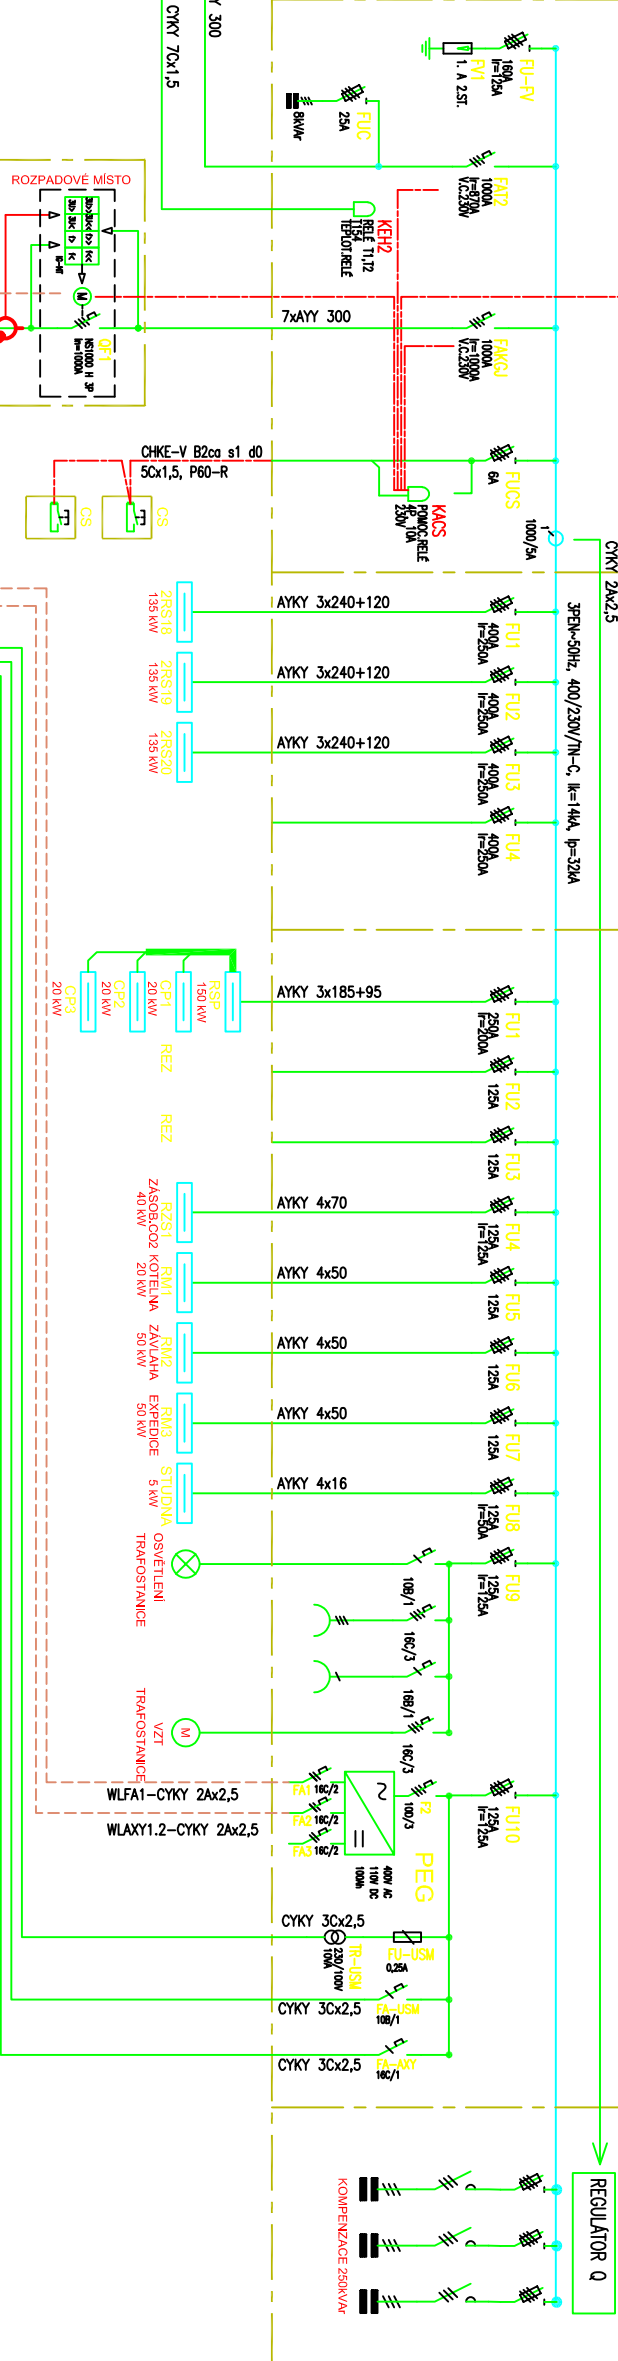

SO13 - PŘÍPOJKA VN, 3x AXEVEY 1x120/16mm2 l=350m

ROZVODNÁ SOUSTAVA VN: 3~50Hz 22kV / IT
OCHRANA PŘED ÚRAZENÍM EL. PROUDEN DLE PN-E 33 0000-1
ŽIVÉ ČÁSTI: POLOHOUZLOUČI
NEŽIVÉ ČÁSTI: ZEVMENENÍ
ROZVODNÁ SOUSTAVA NN: 3PEN~50Hz, 230/400V/IT-N-C
OCHRANA PŘED NEBEZPEČNÝM DOTYKEM AUTOMATICKÝ ODPOLNĚNÍ
OD ZDROJE DLE ČSN 33 2000-4-1ed2

Přehledové schéma přenosu el.energie		MĚŘITÍ	
ZAŘÍŽENÍ:	STUPEŇ:	SKLENIK KOZICHOVCE	
PROJEKTANT:	DVD	PS06 TRAFOSTANICE	CYKRESU
VYPRACOVAL:	DATUM:	INVESTOR: Inštyle International s.r.o., Farma Kozichovice, s.r.o., Zdravského 181, 674 01 Kozichovice	D.2/PS06-03
nwm Mfu 1217, 724 68 Hulin			
Všechny rozměry a údaje jsou v souladu s technickými podmínkami a specifikacemi výrobce.			
Měřítko: 1:100			