


Nosný bod - linka 22kV

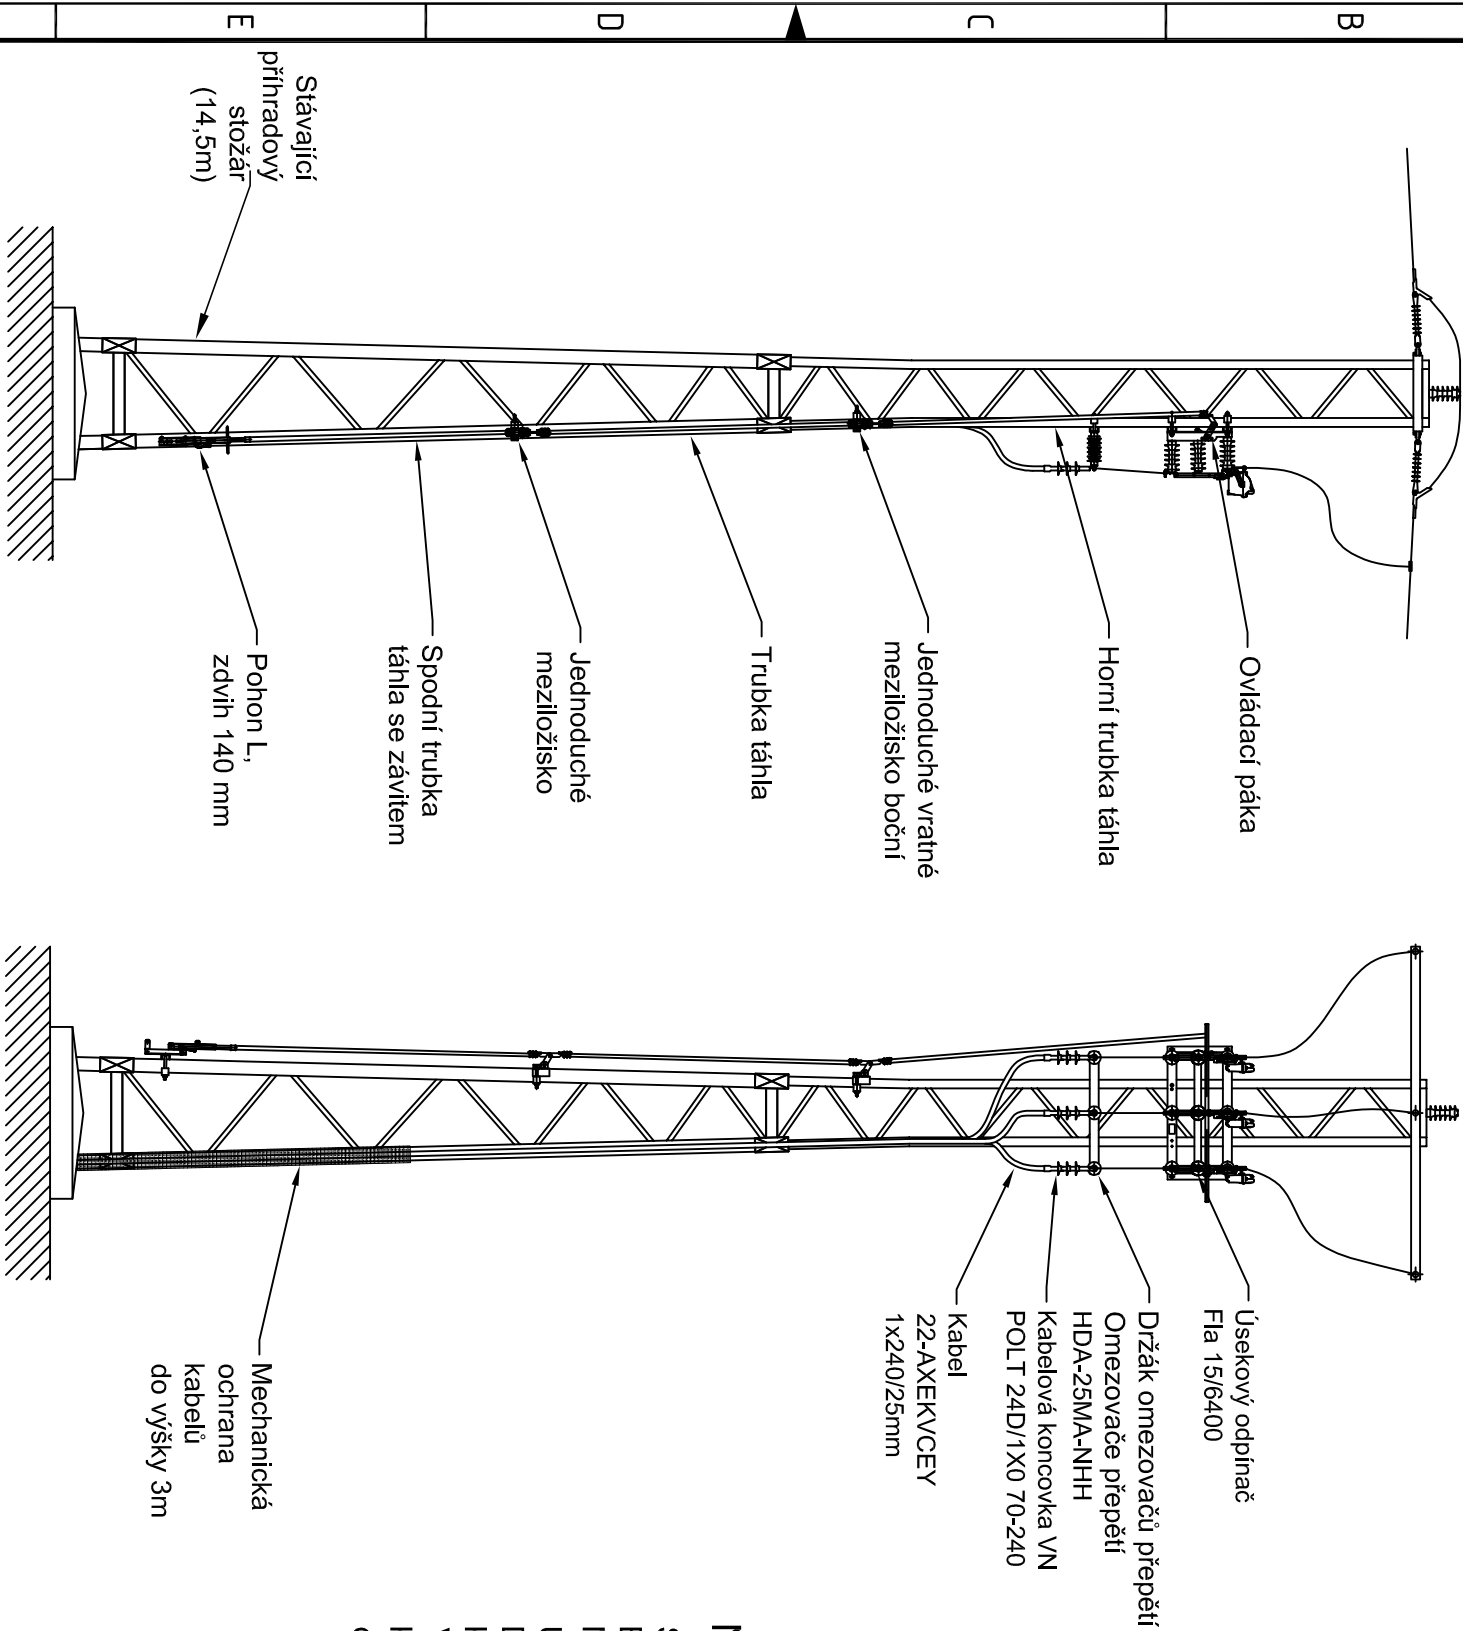

Nosný bod - linka 22kV

Stávající nosný bod č.60 - vedení 22kV Ptáčov, linka VN380 22kV
Bude provedena odbočka přípojovací sadou.
Nová výzbroj:
Úsekový odpínač FLA 15/6400.
Držák omezovačů přepětí, omezovače přepětí HDA-25MA-NHH.
Kabelový svod jednožilovými vodiči 22-AXEKVCEY 1x240/25mm.
VN koncovky: POL T-24D/1XO 70-240.
Kabely na příhradovém stožáru jsou přichyceny držáky KPz a kryty mechanickou ochranou do výšky 3m od stávajícího terénu.

Vyracoval Vojtěch Lászlo		Kontroloval Vít Lepič		Schválil Vít Lepič	
Měřítko	Datum 08/2017	Typ výkresu	DISP	Soubor 04 nosný bod.dwg	
Název části Připojení objektu č.210 z linky VN380 22kV					
Název Připojení kog. zdroje KVET 5MWe – Kožichovice, etapa č.I.			Číslo TPo		
Nosný bod č.60 linky VN380 22kV			SQ, DPS		
Vít Lepič s.r.o		Arch. č.		List	
Otmíče 4.3, Zdice, 26751		2017005		04	
				Index	
				0	