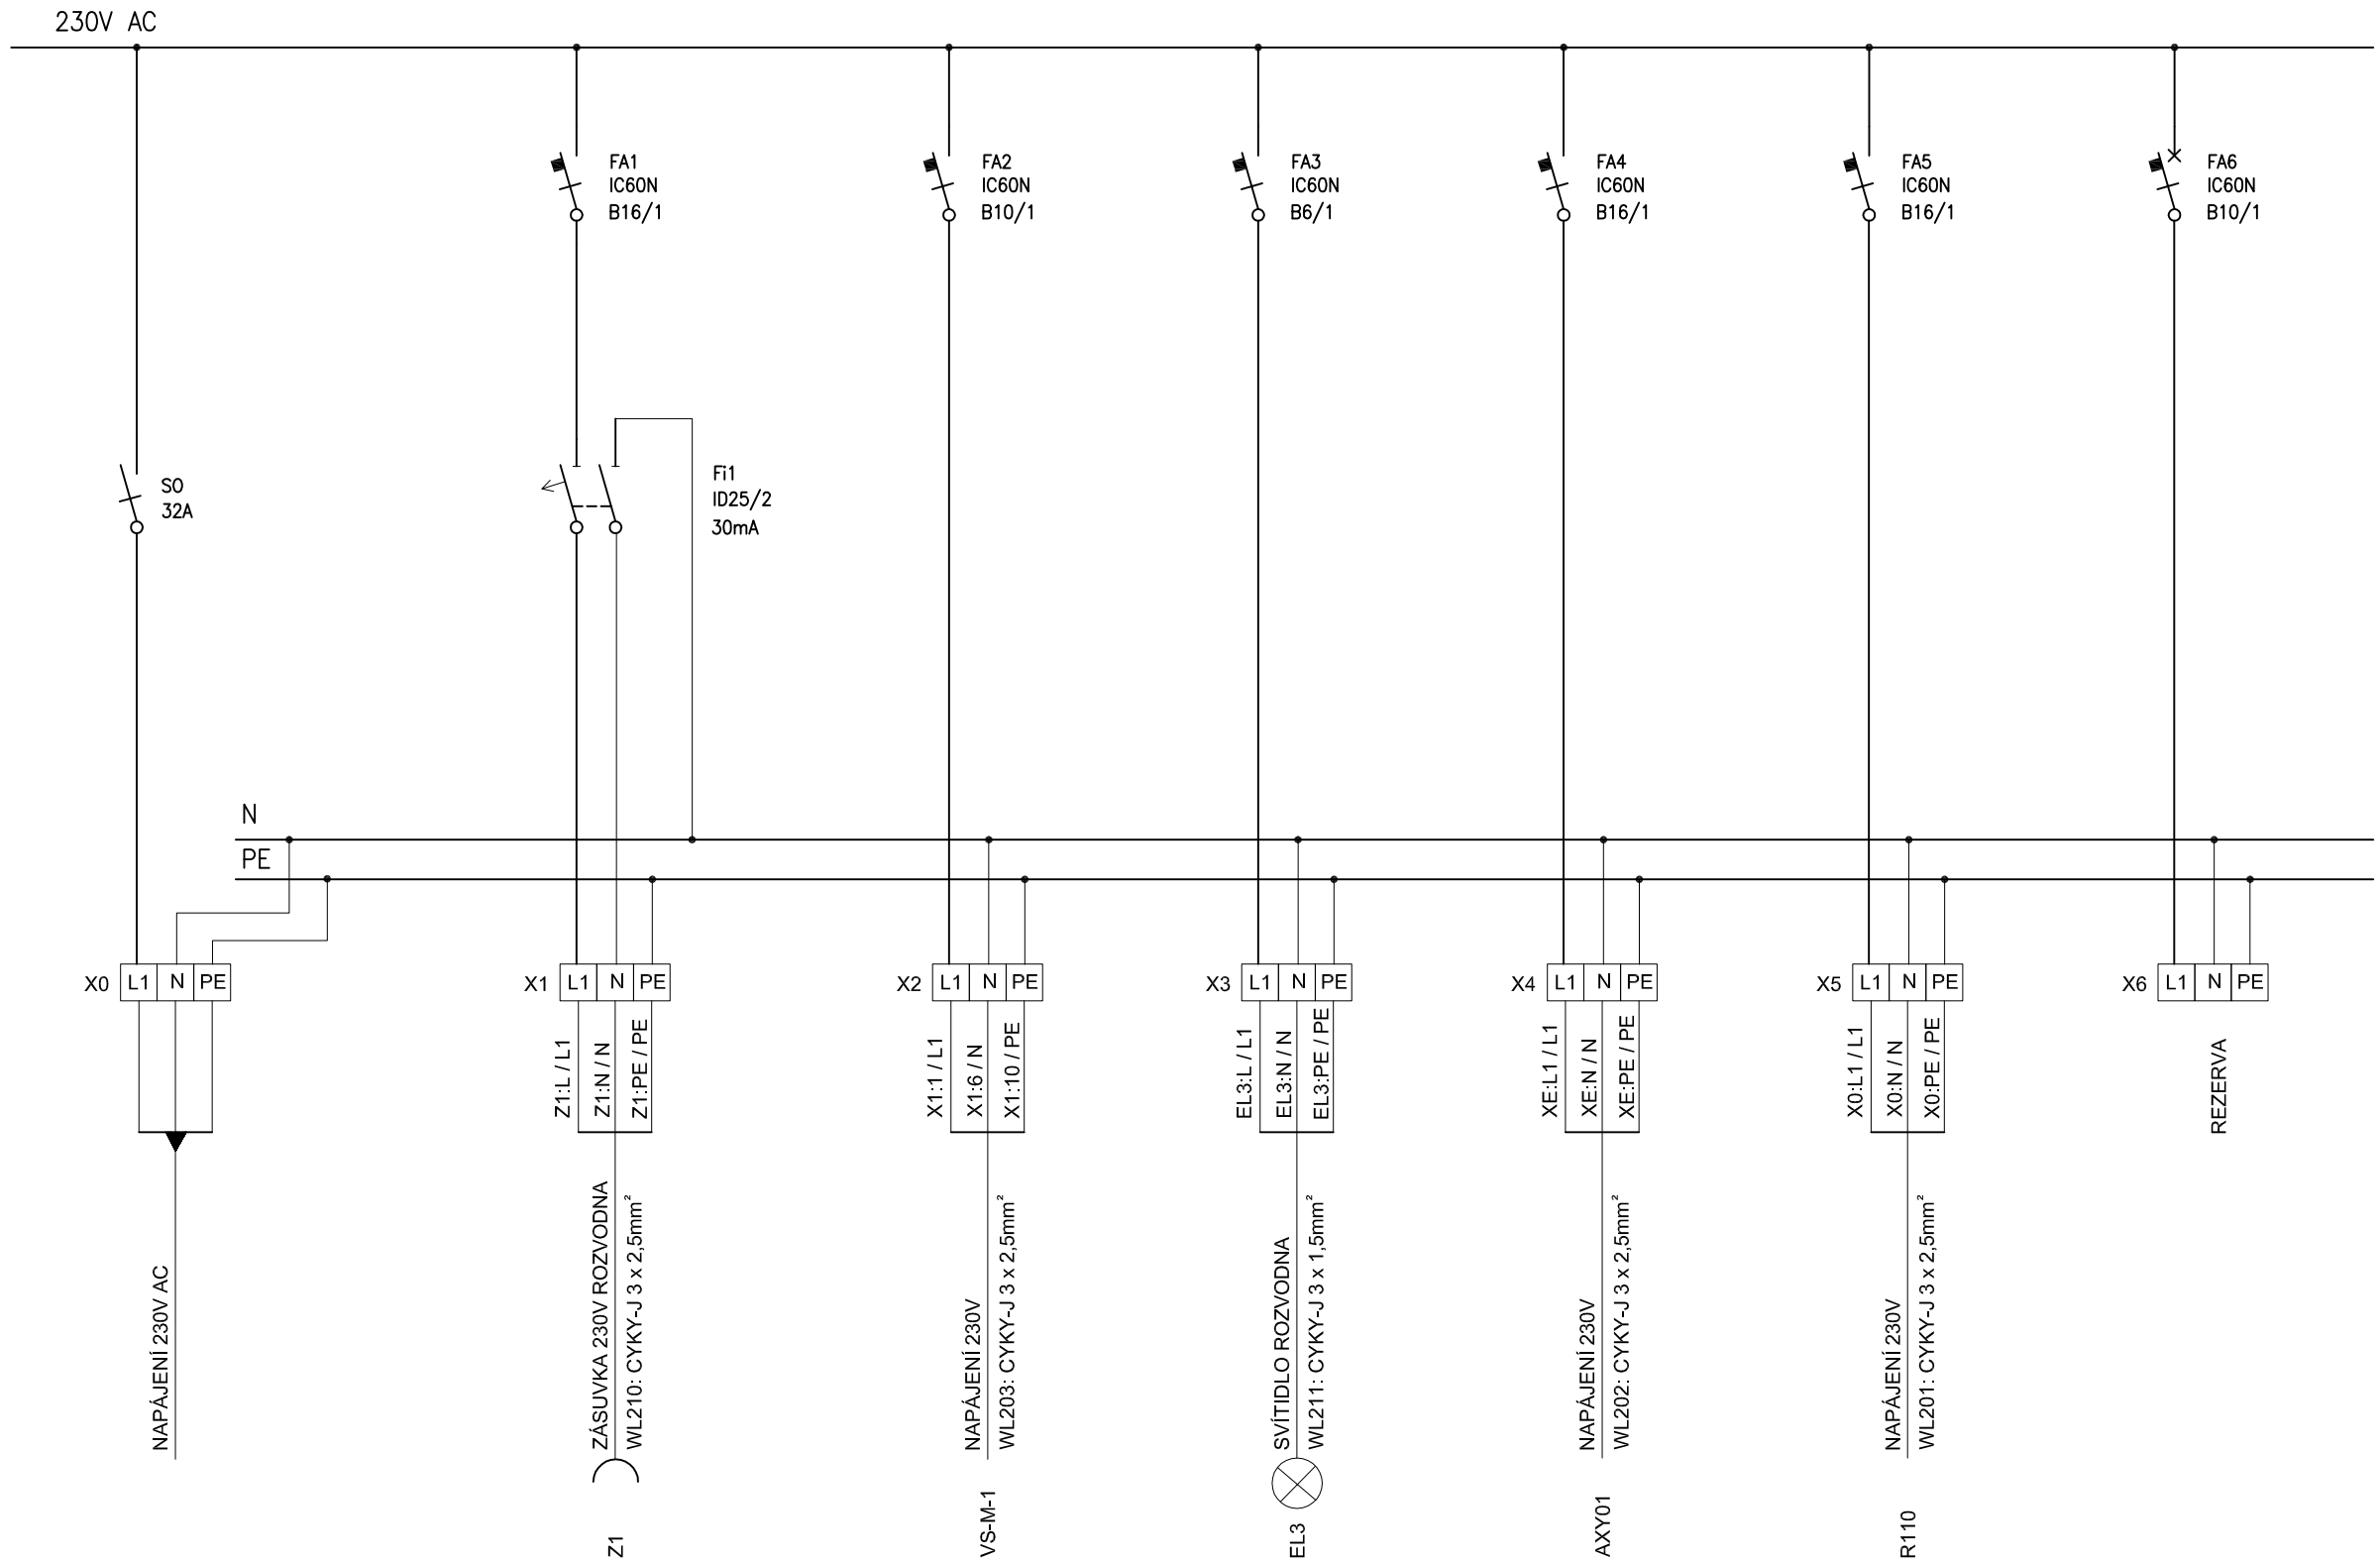

Vypracoval Vojtěch Lászlo	Kontroloval Vít Lepič		Schválil Vít Lepič
Měřítko ---	Datum 08/2017	Typ výkresu JEDN	Soubor 33 rozváděč rms1 - část a.dwg
Název části Připojení objektu č.210 z linky VN380 22kV			
Název Připojení kogen. zdroje KVET 5MWe - Kožichovice, etapa č.I. Rozváděč RMS1 - část a			Číslo TPo SO, DPS
Vít Lepič s.r.o Otmíče 43, Zdice, 26751	Arch. č. 2017005	List 33	Index 0

A3 2A4 297x420