


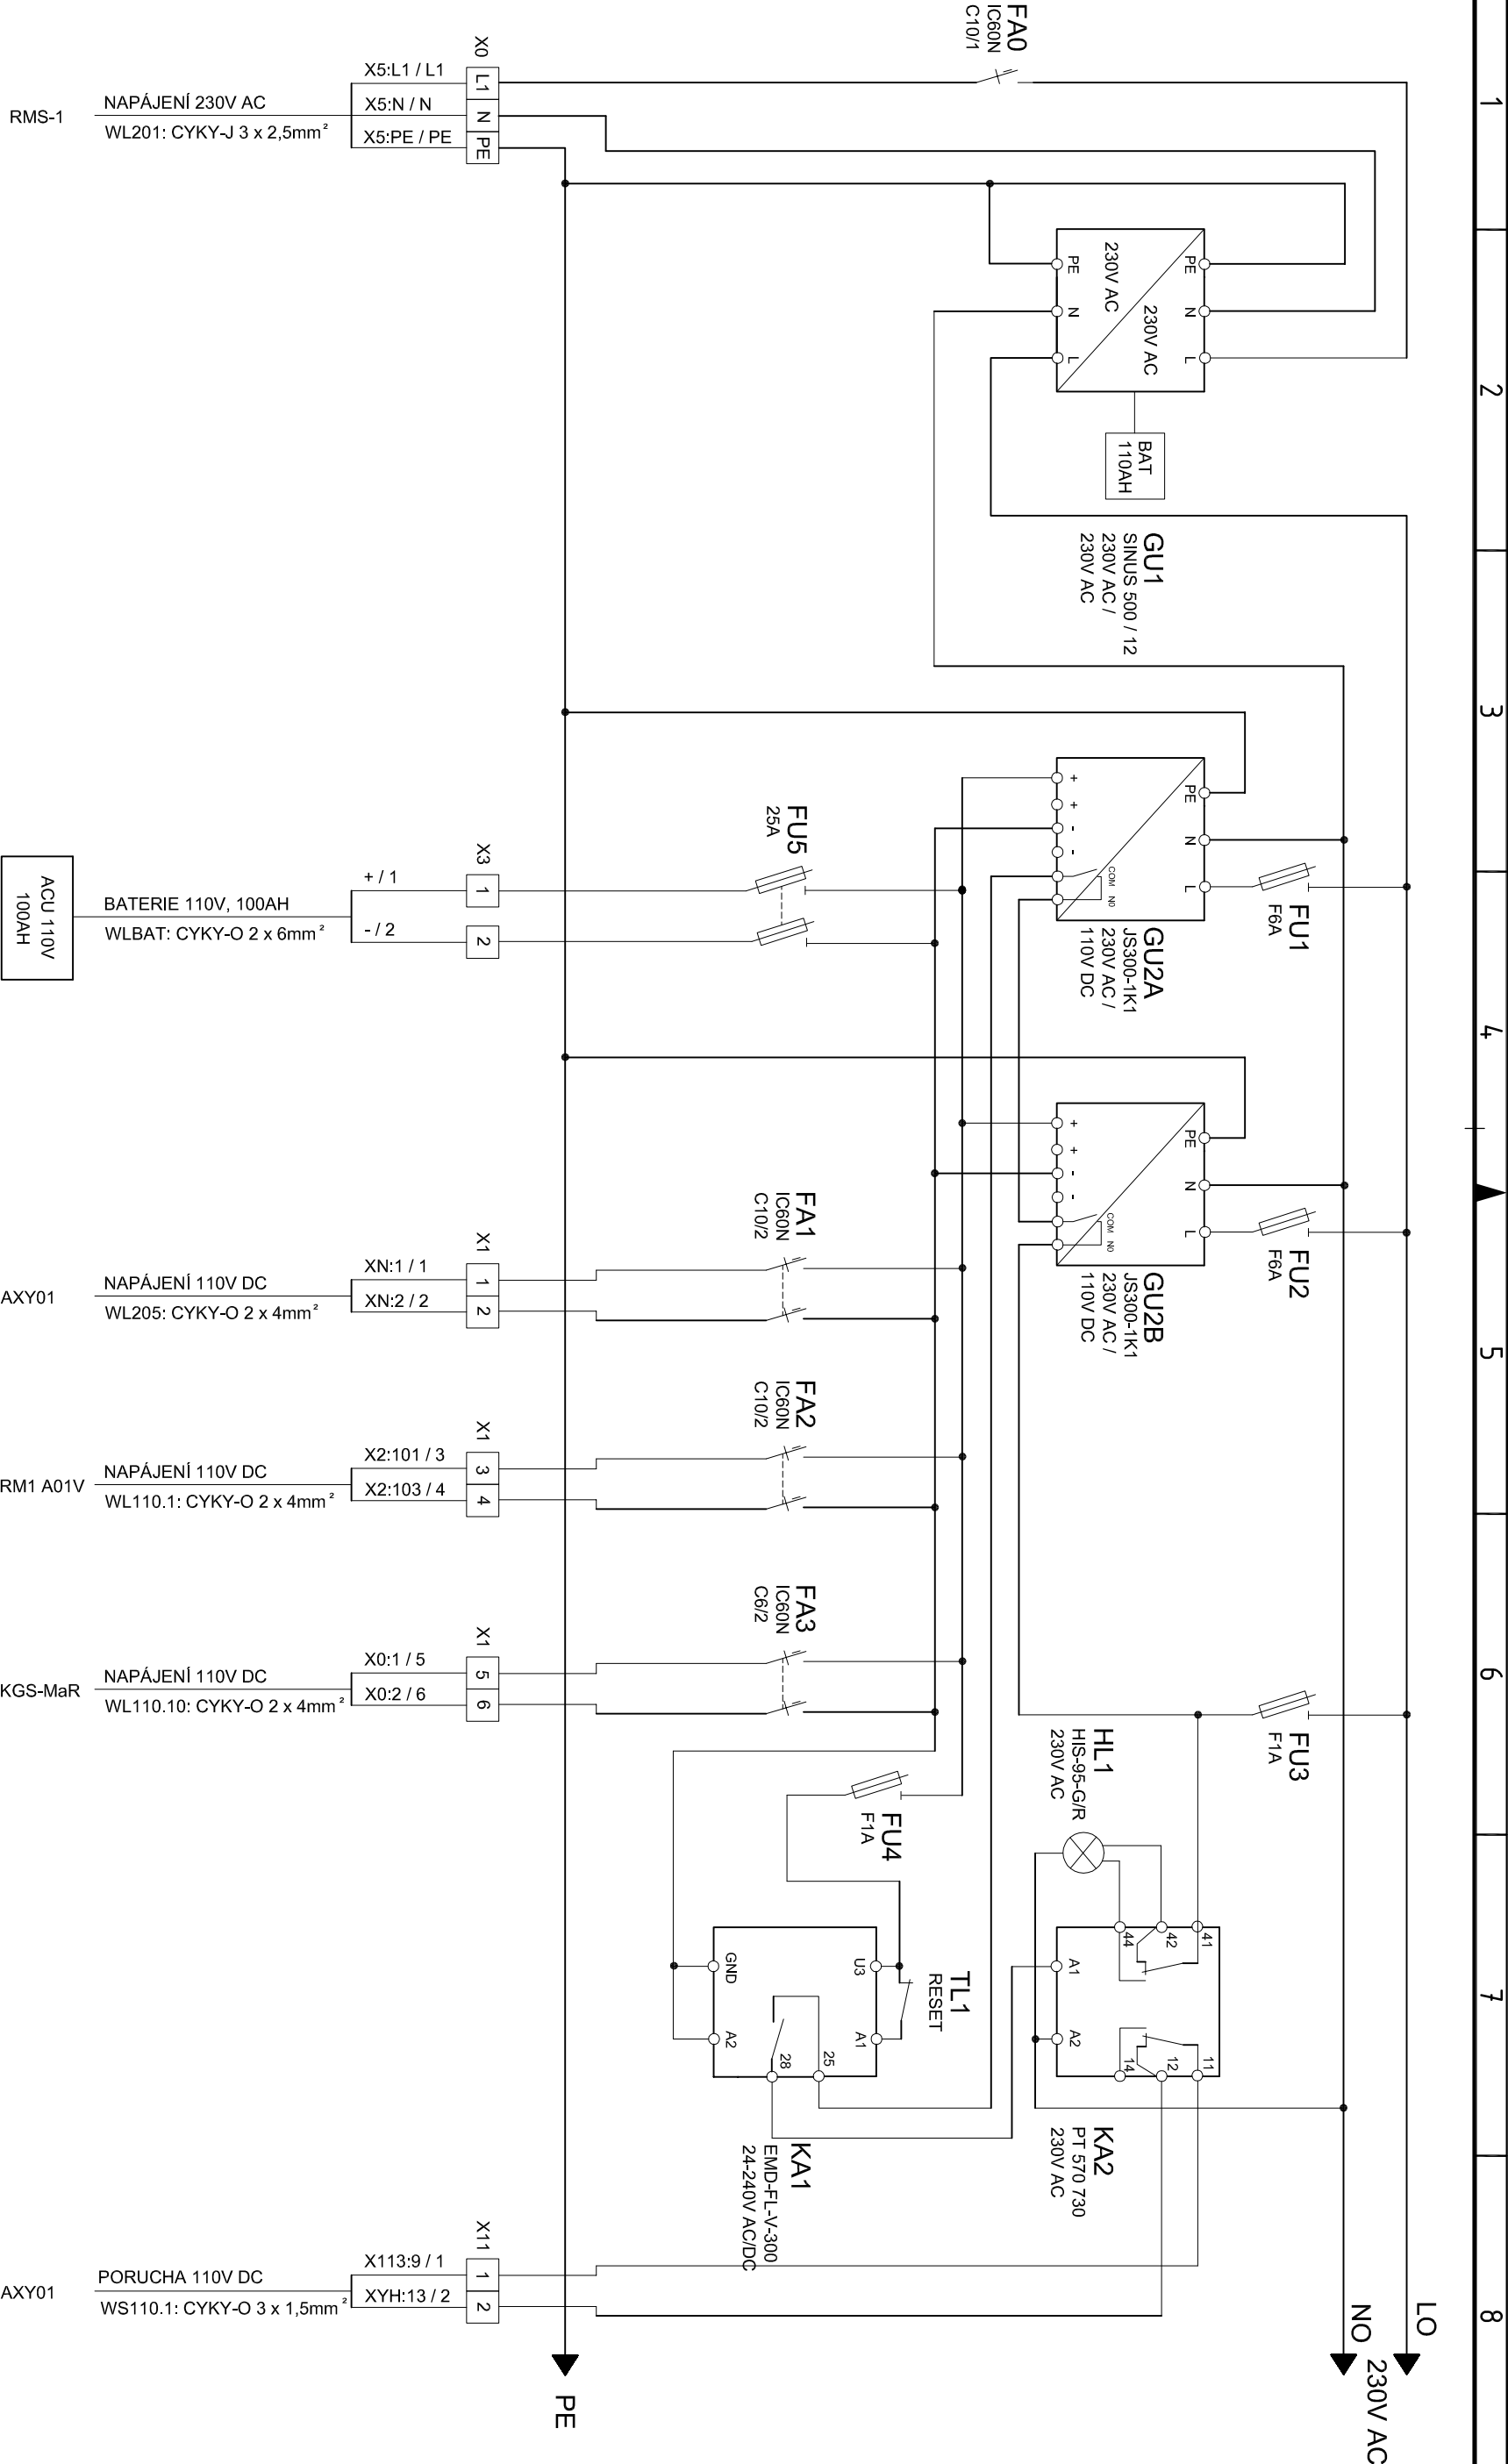

Výpracoval		Kontroloval		Schválil	
Vojtěch Lászlo		Vít Lepič		Vít Lepič	
Měřítko	---	Datum	08/2017	Typ výkresu	JEDN
Soubor 34, rozváděč r110.dwg					
Název části Připojení objektu č.210 z linky VN380 22kV					
Název Připojení kogren. zdroje KVET 5MWe – Kožichovice, etapa č.I.					
Rozváděč R110					
Vít Lepič s.r.o		Arch. č.		List	
Otměče 43, Zdice, 26751		2017005		34	
				Index	
				0	