VS-M-1 SKŘÍŇ OBCHODNÍHO MĚŘENÍ E.ON

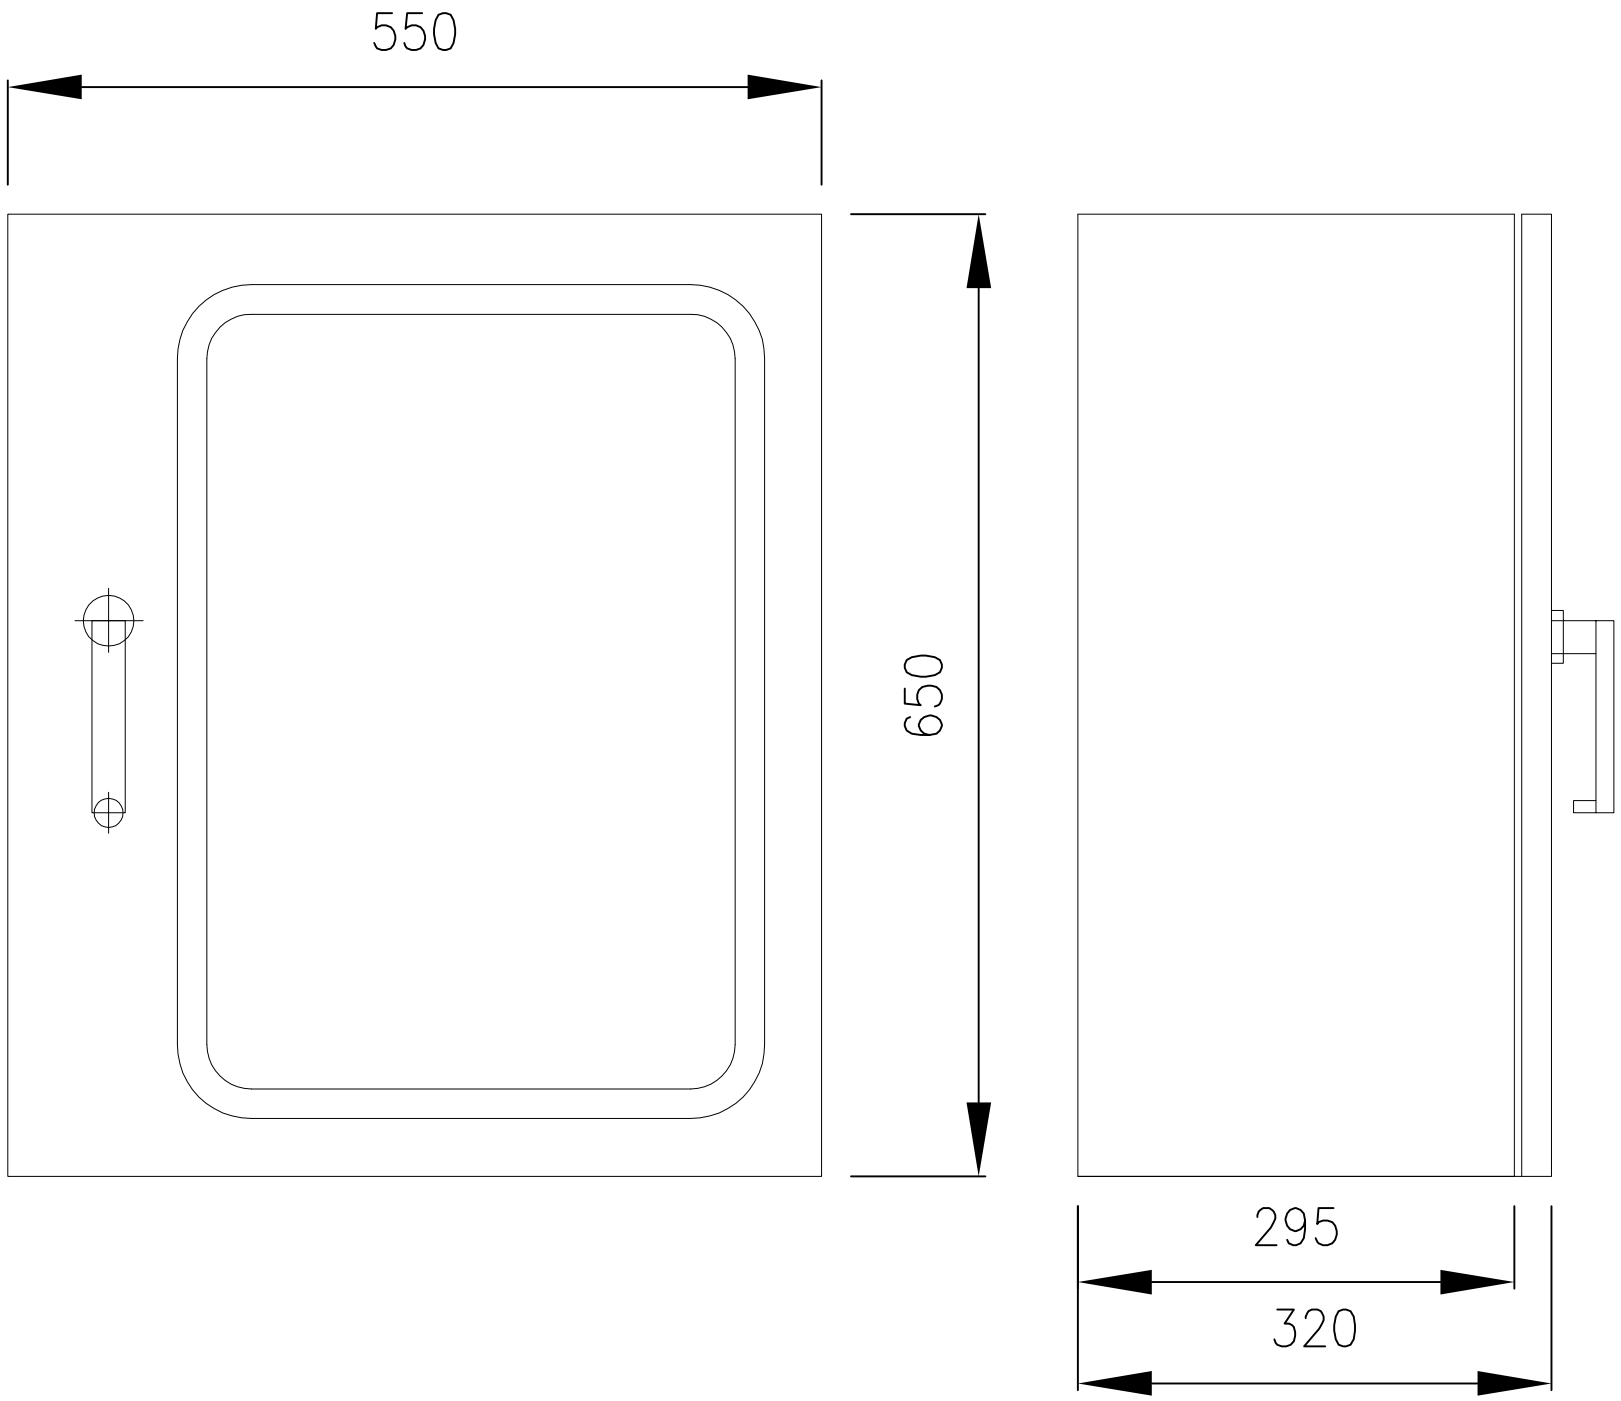

Sestava skříně SM-1-RP1-V (pro E.ON)

Skříň obsahuje:
Prosklené dveře
Uzávěr s úpravou pro zámek a plombu
Výklopný panel
Petlice pro plombu výklopného panelu
Pevný zadní panel
Registrační a vyhodnocovací aparatura
Jistič zásuvky
Zkušební svorkovnice ZS1B
Pomocná relé
Zásuvka 230V AC
Svorkovnice

Volitelné součásti:
Elektroměr DC 4 (není součástí skříně SM-1-RP1-V)
Optooddělovač (není součástí skříně SM-1-RP1-V)
Přijímač HDO (není součástí skříně SM-1-RP1-V)

Popis: Skříň šířky 550mm, hloubky 320mm a výšky 650mm je vyrobena z ocelového plechu tloušťky 2mm. Čelní strana je opatřena prosklenými dveřmi s uzamykatelným a plombovatelným uzávěrem. Uvnitř skříně za dveřmi je umístěn plombovatelný výklopný panel pro montáž měřicích přístrojů, pod ním pevný panel pomocných přístrojů. Připojení skříně je možné pěti otvory ve dně, opatřenými třemi vývodkami PG 16 a dvěma PG 13,5 nebo pěti obdobnými otvory ve střeše, uzavřenými vývodkovými zátkami. Povrchová úprava skříně je provedena práškovou technologií v odstínu RAL 7035 – šedá. Součástí výbavy je zásuvka 230V, 50Hz, umístěná spolu s příslušným jističem na pevném panelu, zkušební svorkovnice, vstupní svorky, případně další pomocné přístroje.
Skříň je typově vyráběna v krytí IP 54/20 a je určena pro venkovní provedení.

Vypracoval Vojtěch Lászlo		Kontroloval Vít Lepič	Schválil Vít Lepič
Měřítko 1:5	Datum 08/2017	Typ výkresu DISP	Soubor 35 skříň měření vs-m-1.dwg
Název části Připojení objektu č.210 z linky VN380 22kV			
Název Připojení kogen. zdroje KVET 5MWe - Kožichovice, etapa č.I. Skříň měření VS-M-1			Číslo TPo SO, DPS
Vít Lepič s.r.o Otmíče 43, Zdice, 26751	Arch. č. 2017005		List 35 / Index 0

A3 2A4 297x420