
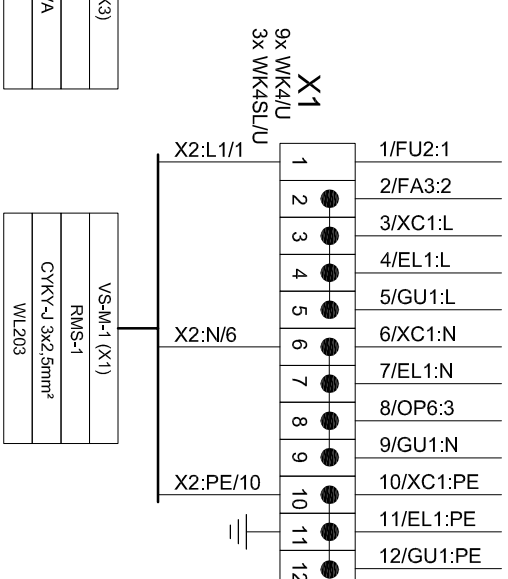
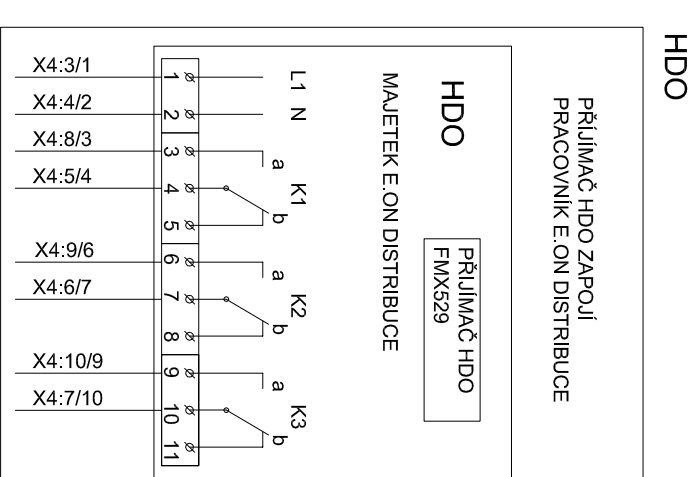
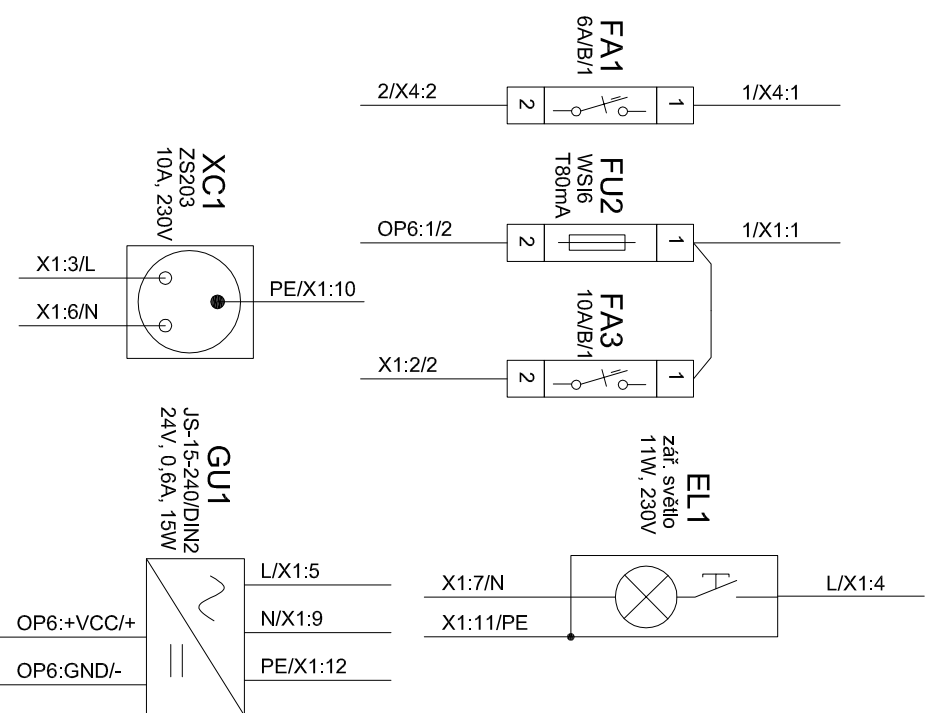


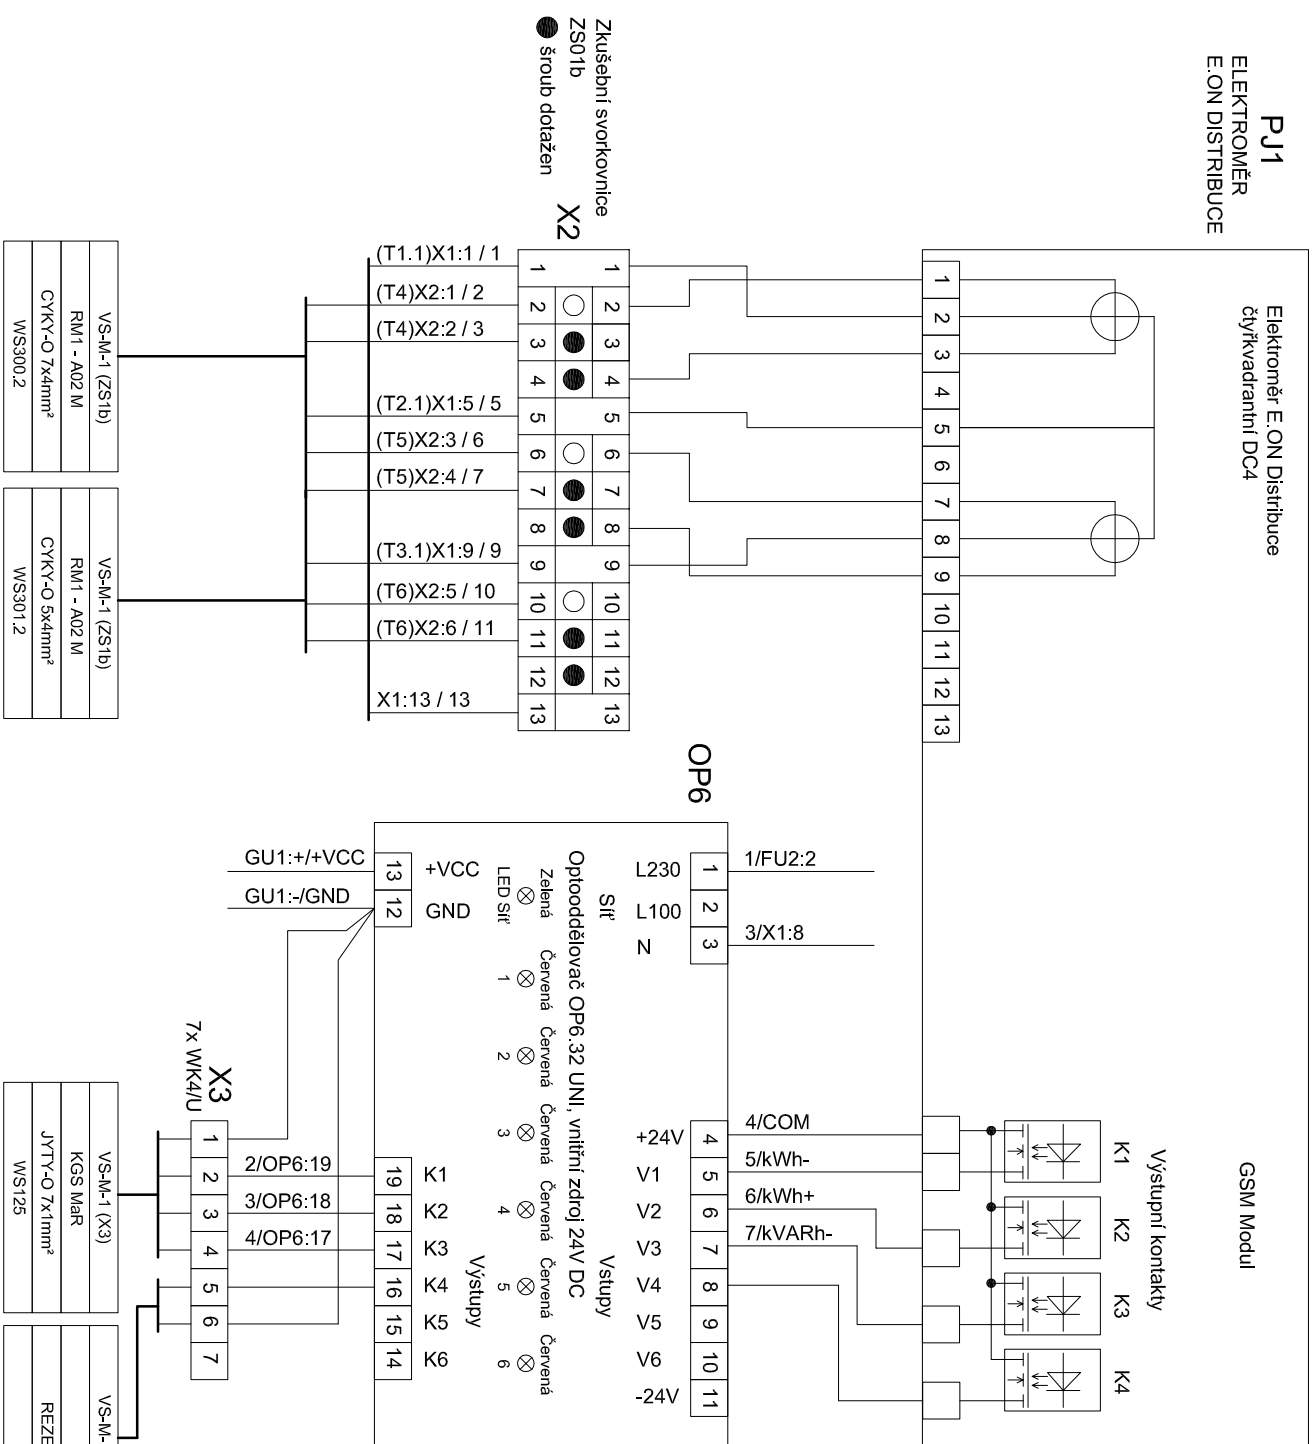

Vyraboval		Vojtěch Lászlo		Kontroloval	Vít Lepič	Schválil	Vít Lepič
Měřítčko	---	Datum	08/2017	Typ výkresu	JEDN	Soubor	36 skříň vs-m-1 - zapojení.dwg
Název části Připojení objektu č.210 z linky VN380 22kV							
Název Připojení kog. zdroje KVET 5Mwe - Kožichovice, etapa č.I. Zapojení skříňě měření VS-M-1				Číslo Třo S0, DPS			
Vít Lepič s.r.o Otmíče 4,3, Zdice, 26751				Arch. č. 2017005		List 36	Index 0