


SKŘIŇ REGULACE ČINNÉHO A JALOVÉHO VÝKONU AXY01

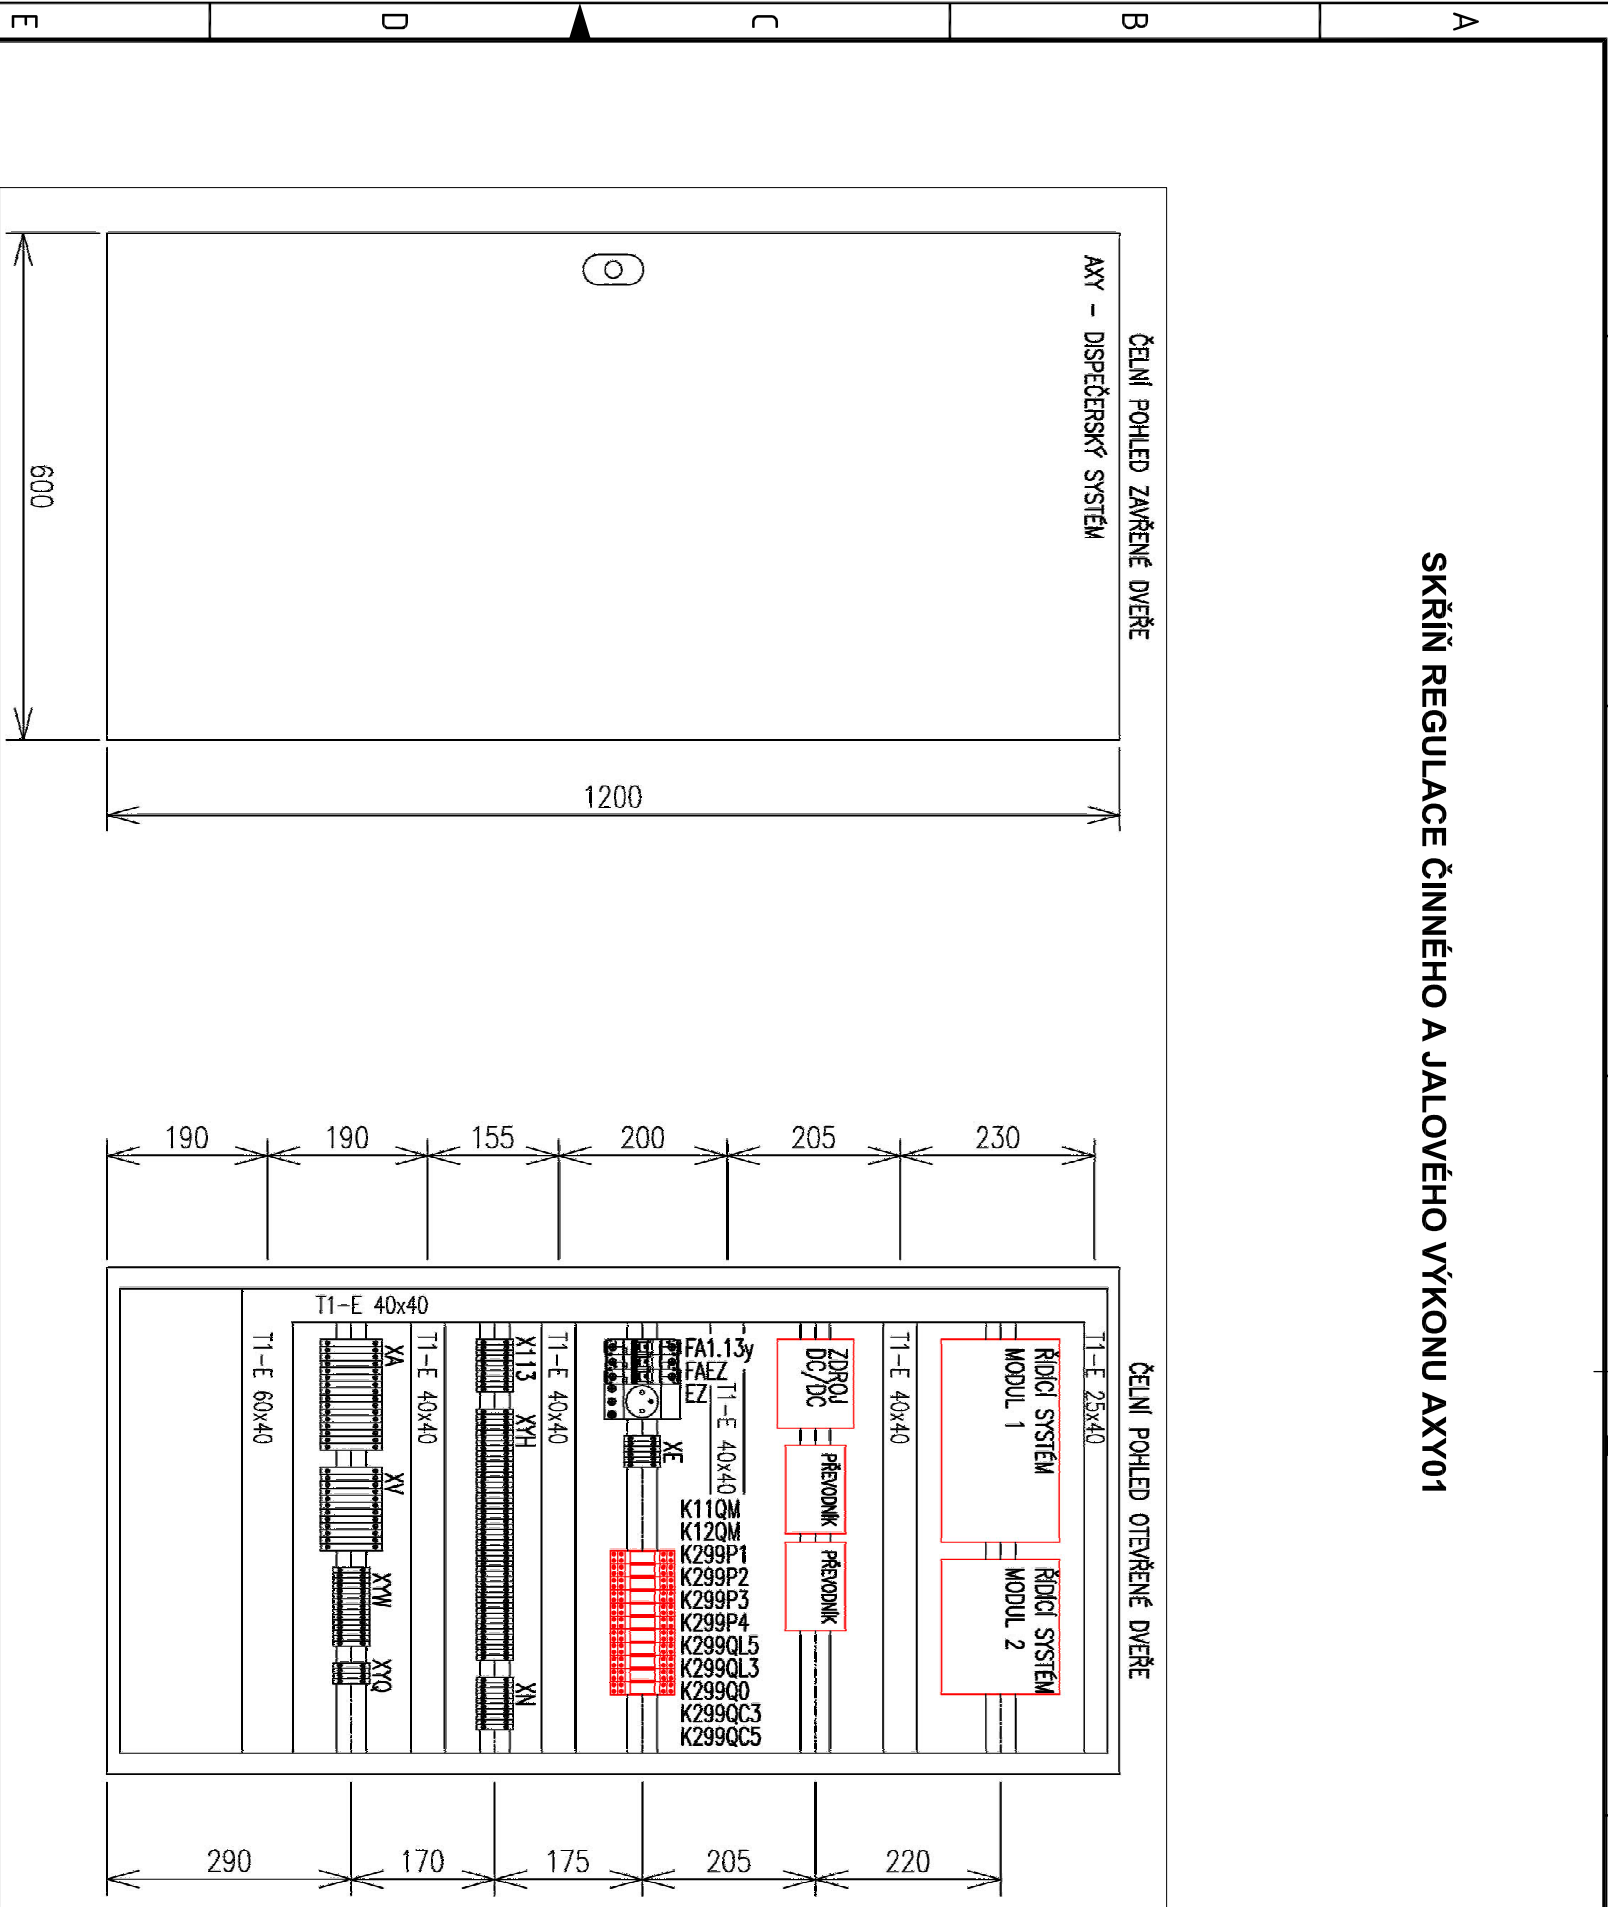

- JISTIČE A ZÁSUVKA OEZ:
- FAEZ:**
- 1ks - LPN-10C-1 - 33892
- FA1.13y:**
- 1ks - LPN-DC-6C-2 - 34143
- EZ:**
- 1ks - ZSE03 - 37290

- SVORKY PHOENIX CONTACT
- XE, XN:**
- 16ks - UK5N - 3004362
 - 2ks - D-UK 4/10 - 3003020
 - 2ks - ISSB/10-6 - 0301505
 - 2ks - UBE/D - 0800307

- XA, XV:**
- 28ks - URTK/S - 0311087
 - 2ks - D-URTK - 0310020
 - 2ks - EB 10-8 - 0202138
 - 2ks - EB 2-8 - 0202154
 - 8ks - SB 2 RTK/S - 0311236
 - 2ks - UBE/D - 0800307

- XYQ, XYW, X113, XYH:**
- 77ks - MTK P/P - 3104013
 - 4ks - D-MTK - 3101029
 - 1ks - EBL 10-5 - 2303132
 - 4ks - UBE/D - 0800307
 - 0,5m - KABELOVÝ ŽLAB T1-E 60x40
 - 3m - KABELOVÝ ŽLAB T1-E 40x40
 - 0,5m - KABELOVÝ ŽLAB T1-E 25x40
 - 2,5m - DIN LIŠTA 35x15
 - 1ks - KONCOVÝ (DVEŘNÍ) SPÍNAČ

ZAŘÍZENÍ OZNAČENÉ ČERVENĚ
BUDE DODÁNO SPOLEČNOSTÍ E.ON.
PŘÍKON TOHOTO ZAŘÍZENÍ NEPŘESÁHNE
100W A JEHO ZTRÁTOVÝ TEPELNÝ VÝKON
NEPŘESÁHNE 40W.

OCELOPELECHOVÝ ROZVODIČ 1200x600x300 mm (VxŠxH)		JMENOVITÁ NAPĚTÍ A DRUHÝ SÍTÍ: MĚŘICÍ NAPĚTÍ	
PŘEDNÍ JEDNOKRÍDLÉ PLNĚ DVEŘE		-3~50Hz 100V/TT	
MONTÁŽNÍ PANEL 1170x550		NAPÁJECÍ NAPĚTÍ	
KRYTÍ: IP44/20		-1NPE~50Hz 230V/1N-S	
NÁTER: RAL 7032			
DĚLENÍ: -			
PŘÍVODY: ZDOLA			
VÝVODY: DOLU			
		OCHRANA PŘED NEBEZPEČNÝM DOTYKEM:	
		100V, 50Hz - SAMOČINNÝM ODPOJENÍM OD ZDROJE/TT	
		230V, 50Hz - SAMOČINNÝM ODPOJENÍM OD ZDROJE/1N-S	

Výpracoval Vojtěch Lászlo		Kontroloval Vít Lepič		Schválil Vít Lepič	
Měřítko	1:8	Datum	08/2017	Typ výkresu	DISP
Název části Přípojení objektu č.210 z linky VN380 22kV					
Název Přípojení kog. zdroje KVET 5MWe – Kožichovice, etapa č.I.					
SKŘIŇ AXY01					
Vít Lepič s.r.o		Arch. č.		Číslo TPo	
Ofiřte 43, Zdice, 26751		2017005		SQ, DPS	
		7		Líst	
				37	
				Index	
				0	