


Regulace činného a jalového výkonu elektrických výroben - skříň AXY01

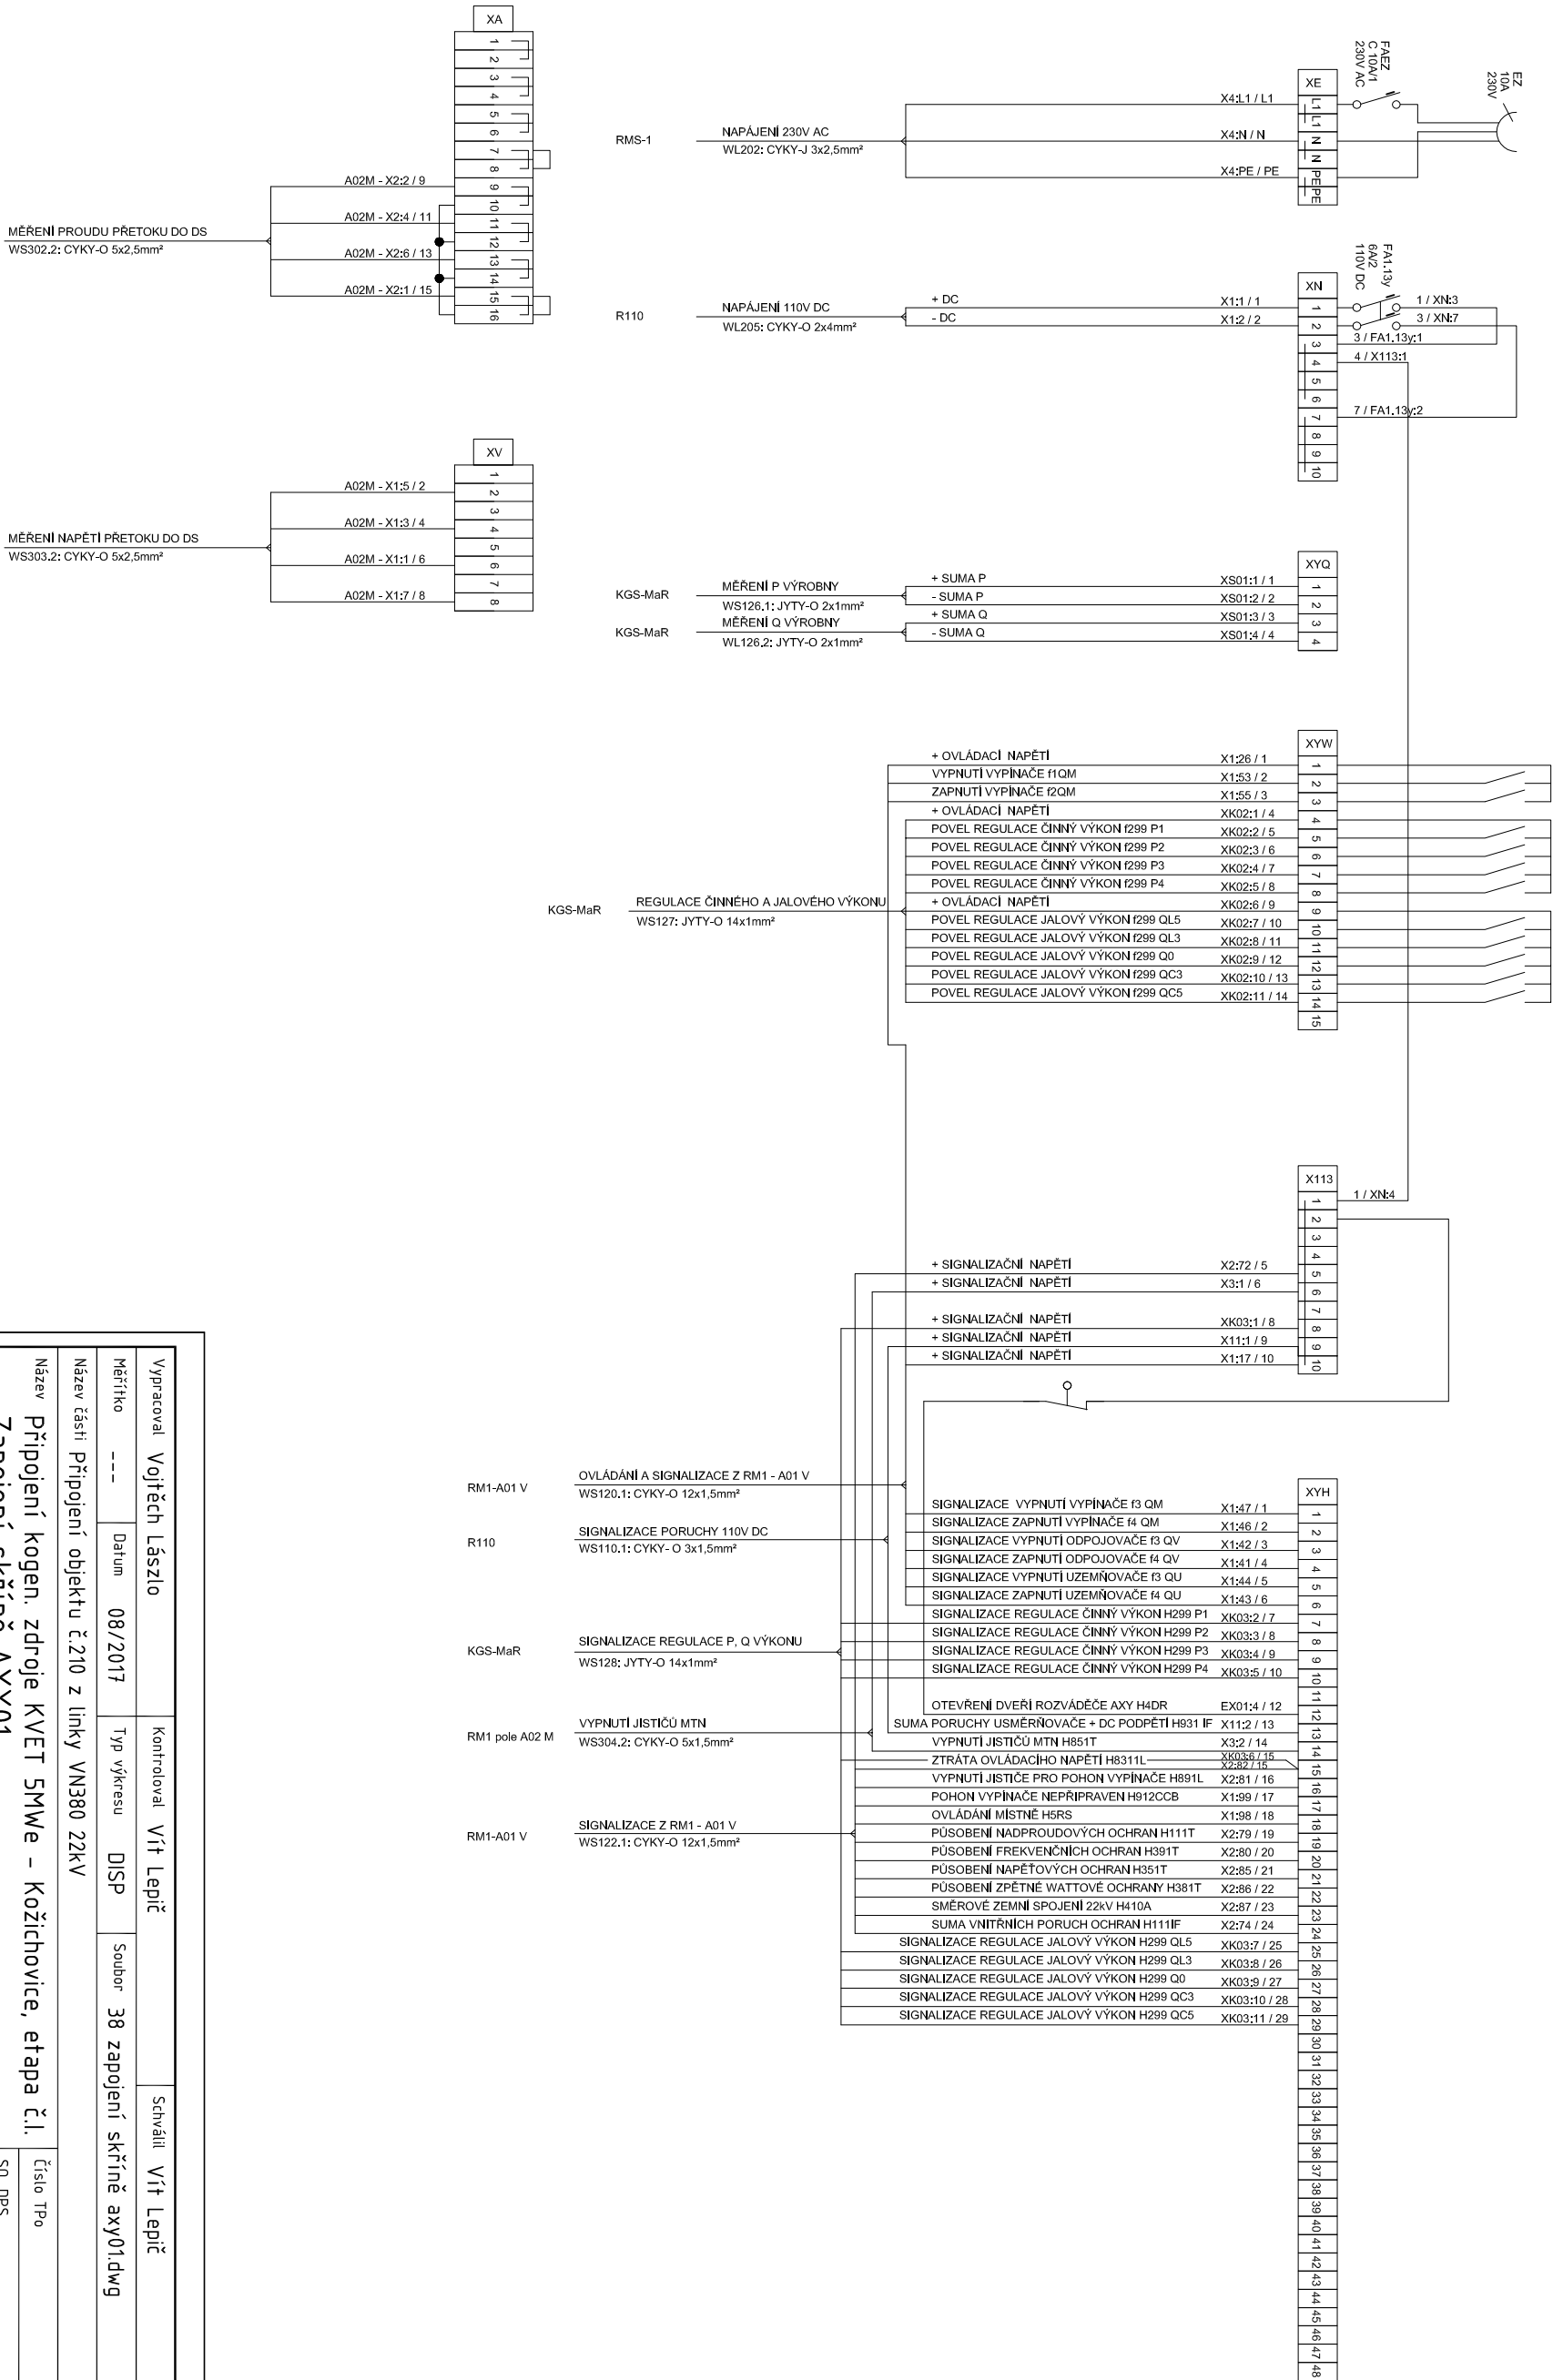

Vypracoval Vojtěch Lászlo		Kontroloval Vít Lepič		Schválil Vít Lepič	
Měřičko ---	Datum 08/2017	Typ výkresu DISP	Soubor 38 zapojení skříně axy01.dwg		
Název části Připojení objektu č.210 z linky VN380 22kV					
Název Připojení kogon. zdroje KVET 5Mwe – Kožichovice, etapa č.I.					
Zapojení skříně AXY01					
Vít Lepič s.r.o		Arch. č.		Číslo TPo	
Otmíče 4,3, Zdice, 26751		2017005		SO, DPS	
		List		Index	
		38		0	