


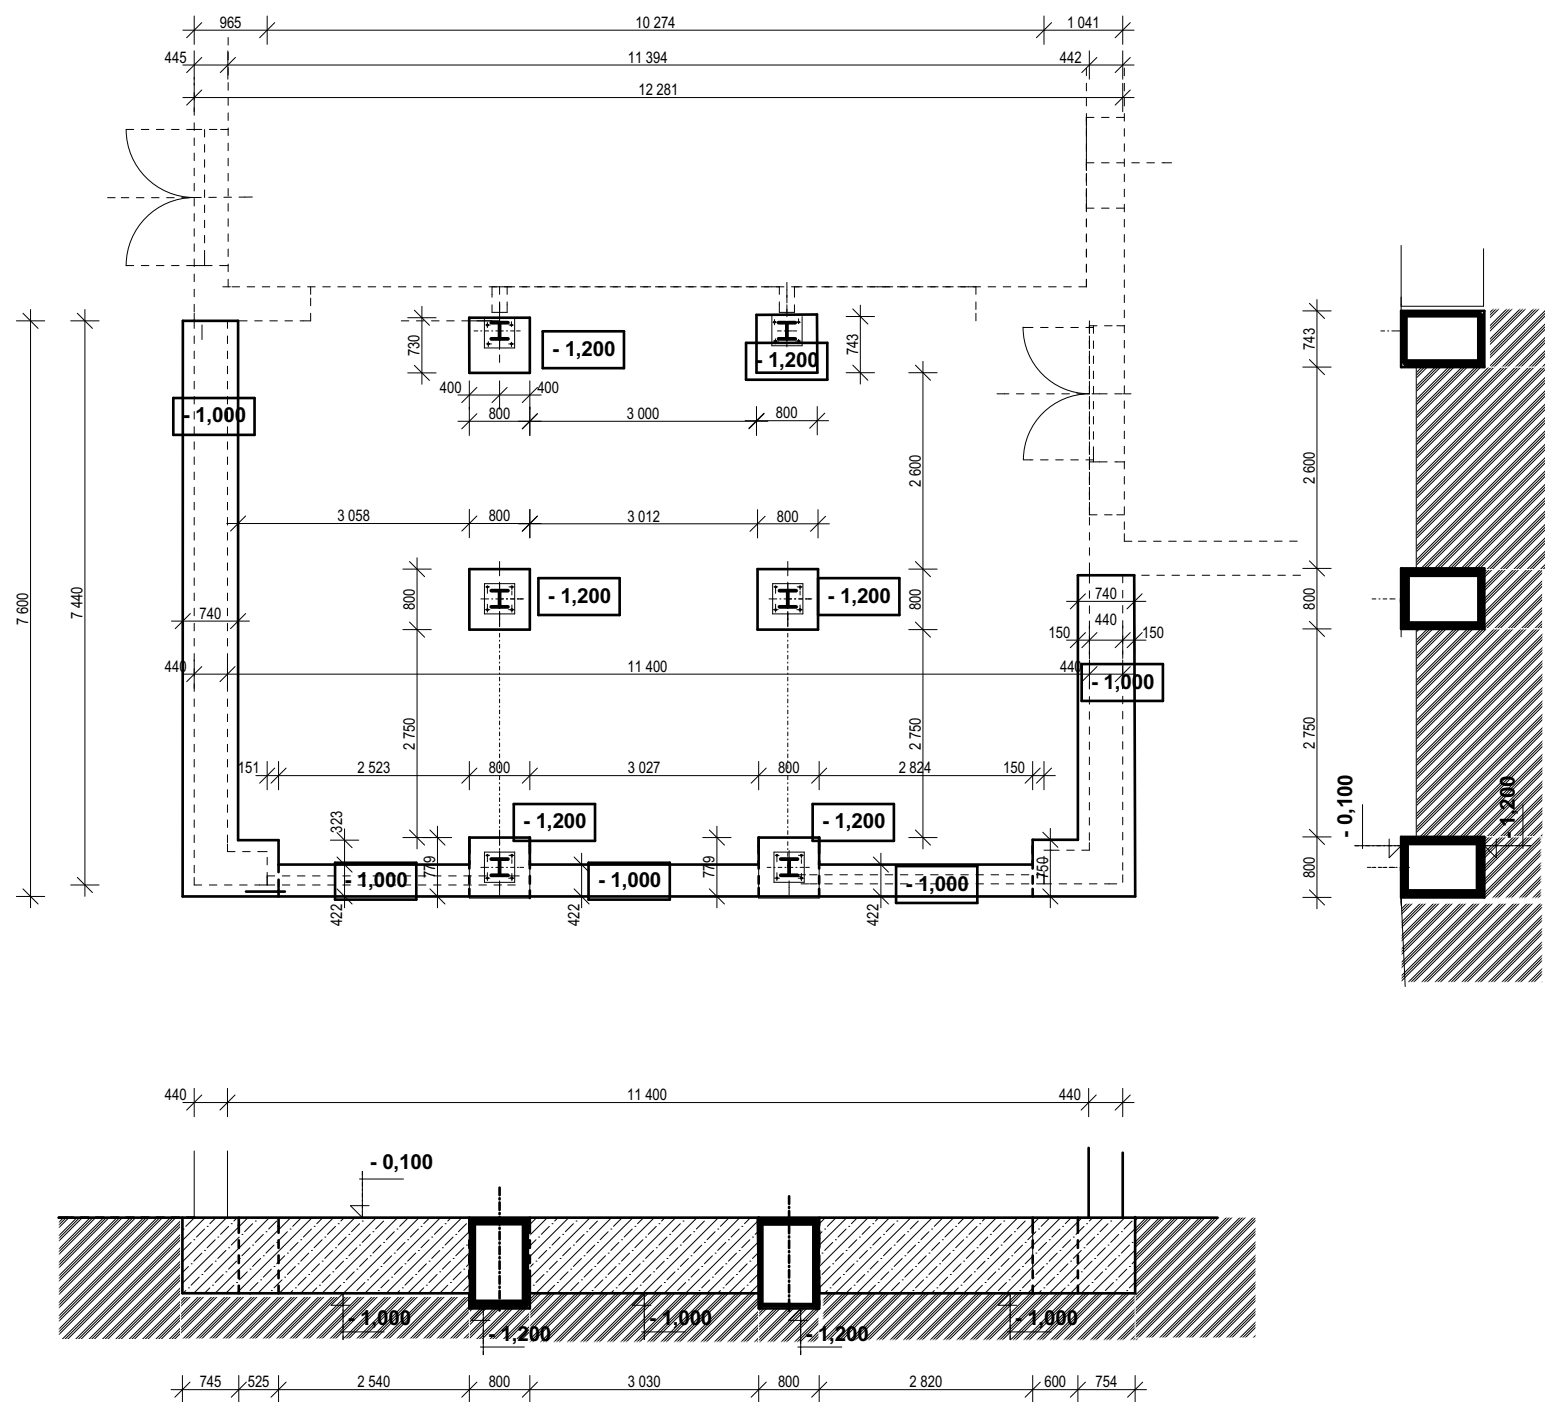

±0,000

ZMĚNA 1

KRESLIL		VYPRACOVAL		KONTROLOVAL		ING. IVAN ŠILHAN PROJEKTOVÁ A STAVEBNÍ ČINNOST GORAZDOVO NÁMĚSTÍ 858/13,674 01 TŘEBÍČ TEL.: 565 651915 e-mail: ivansilhan@email.cz IČ: 10086242 DIČ: CZ521024287					
ING. IVAN ŠILHAN		ING. IVAN ŠILHAN		ING. IVAN ŠILHAN							
KRAJ: VYSOČINA				STAV. ÚŘAD: MÚ TŘEBÍČ							
INVESTOR: NOVA – AGRO s.r.o., Pisárecká 269/6, Pisárky, 603 00 Brno								ÚČEL		SP	
STAVBA: Stavební úpravy objektu st.p.č. 210, k.ú. Kožichovice SO 01 Kotelna Společná dokumentace pro územní rozhodnutí a stavební povolení								ČÍSLO ZAKÁZKY		2016/09	
								DATUM		09/2016	
								ARCHIVNÍ ČÍSLO			
OBSAH VÝKRESU:								MĚŘÍTKO		VÝKRES ČÍSLO:	
ROZŠÍŘENÍ STROJOVNY - ZÁKLADY								1:100		D1.01	