



NOSNÁ KONSTRUKCE STŘEŠNÍHO PLÁŠTĚ

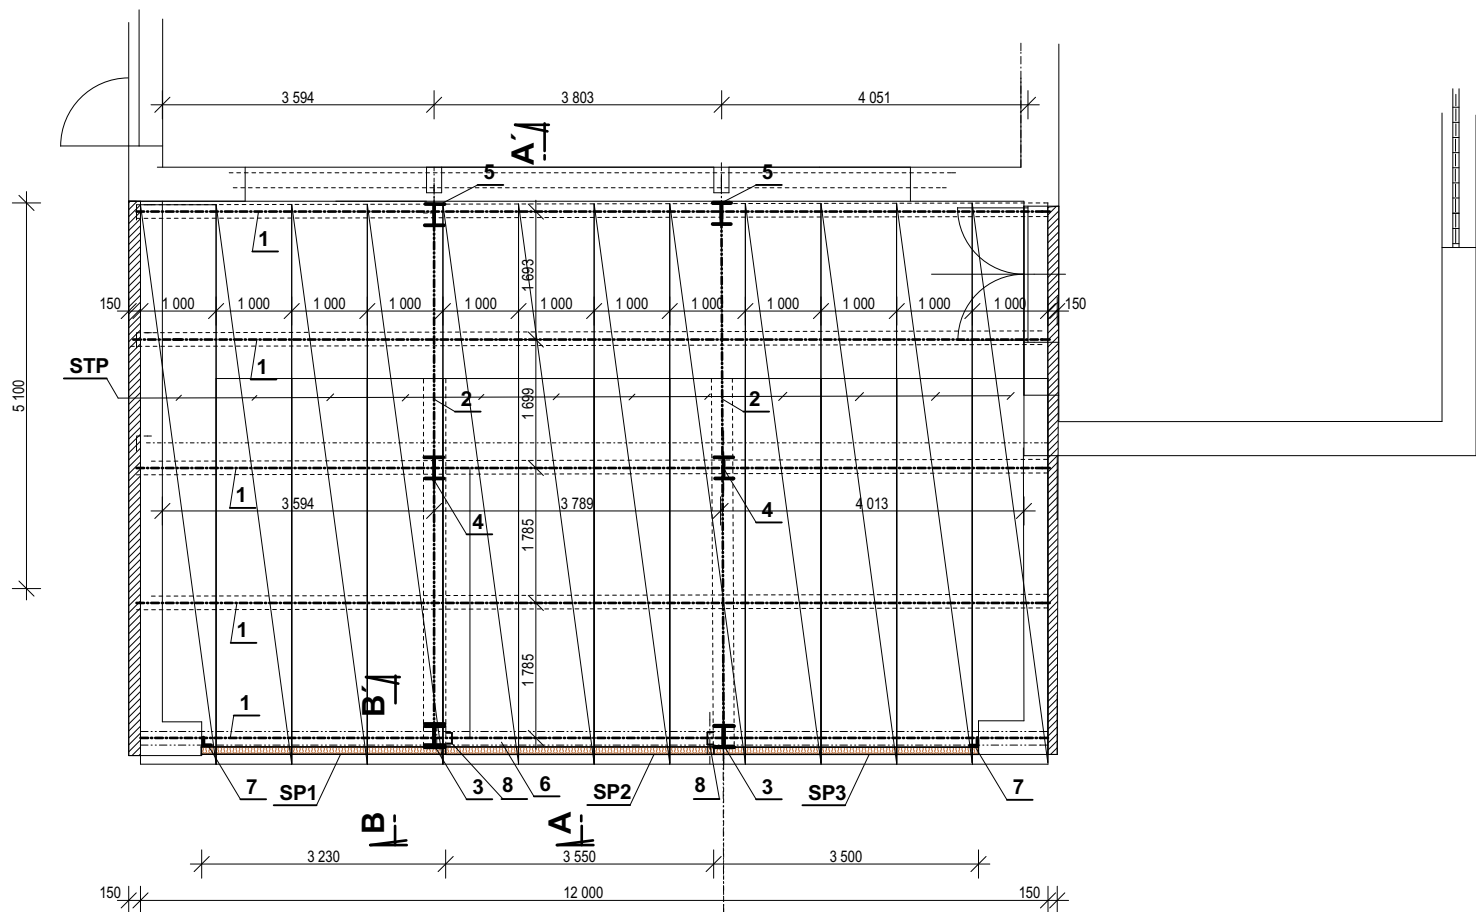

ŘEZ B - B'

ŘEZ A - A'

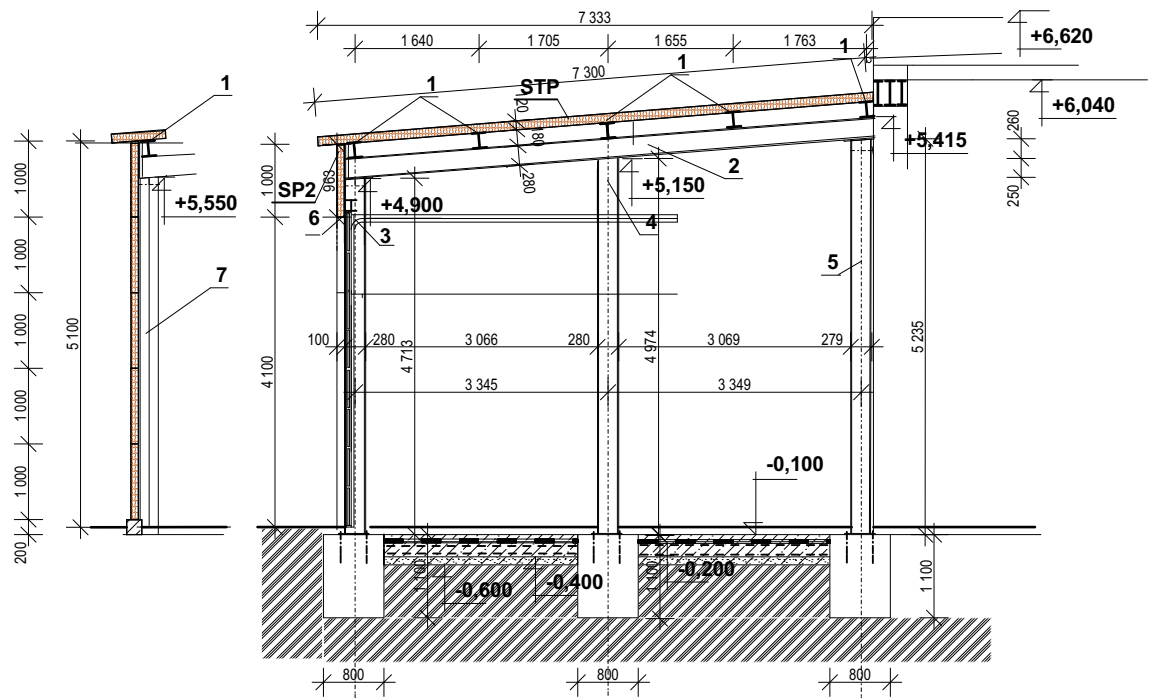

SEZNAM OCELOVÝCH PROFILŮ A PANELŮ

OZNAČENÍ	PRVEK	HMOTNOST KG/M	DÉLKA M	HMOTNOST PRVKU KG	POČET KS	HMOTNOST CELKEM KG
1	VÁLCOVANÝ PROFIL HE 180 B	51,2	12,0	614,4	5	3 072,00
2	VÁLCOVANÝ PROFIL HE 280 B	103,0	7,05	726,15	2	1 452,30
3	VÁLCOVANÝ PROFIL HE 320 B	127,0	5,110	648,97	2	1 297,94
4	VÁLCOVANÝ PROFIL HE 320 B	127,0	4,710	598,17	2	1 196,34
5	VÁLCOVANÝ PROFIL HE 320 B	127,0	4,970	631,19	2	1 262,38
6	VÁLCOVANÝ PROFIL HE 140 B	33,7,0	3,750	126,375	1	126,38
7	VÁLCOVANÝ PROFIL L 120/120/10	18,2	5,100	92,82	2	185,64
8	VÁLCOVANÝ PROFIL UPE 120	12,1	5,100	61,71	2	123,42
	PROFILY CELKEM					8 716,40
STP	TROJVLNOVÝ TERMOIZOLAČNÍ STŘEŠNÍ PANEL TL. 120 MM U=0,17 W/m²	13,2	7,100	93,72	12	1 124,64
SP 1	TERMOIZOLAČNÍ STĚNOVÝ PANEL	11,8	3,230	38,114	5	190,57
SP 2	VIDITELNÉ UPEVNĚNÍ TL. 100 MM		3,550	41,890	1	41,89
SP 3	U=0,19 W/m²		3,500	41,300	5	206,50
						1 563,60

ZHOTOVITEL ZAJISTÍ PROVÁDĚCÍ DOKUMENTACI OCELOVÉ KONSTRUKCE VČETNĚ STATICKÉHO VÝPOČTU. DIMENZE NOSIČŮ V DOKUMENTACI JSOU POUZE ORIENTAČNÍ.

ZMĚNA 1

KRESLIL	VYPRACOVAL	KONTROLOVAL	ING. IVAN ŠILHAN PROJEKTOVÁ A STAVEBNÍ ČINNOST GORAZDOVO NÁMĚSTÍ 858/13,674 01 TŘEBÍČ TEL.: 565 651915 e-mail: ivansilhan@email.cz IČ: 10086242 DIČ: CZ521024287	
ING. IVAN ŠILHAN	ING. IVAN ŠILHAN	ING. IVAN ŠILHAN		
KRAJ: VYSOČINA		STAV. ÚŘAD: MÚ TŘEBÍČ		
INVESTOR: NOVA – AGRO s.r.o., Pisárcká 269/6, Pisárky, 603 00 Brno			ÚČEL	SP
STAVBA: Stavební úpravy objektu st.p.č. 210, k.ú. Kožichovice SO 01 Kotelna Společná dokumentace pro územní rozhodnutí a stavební povolení			ČÍSLO ZAKÁZKY	2016/09
			DATUM	09/2016
			ARCHIVNÍ ČÍSLO	
OBSAH VÝKRESU:			MĚŘÍTKO	VÝKRES ČÍSLO:
ROZŠÍŘENÍ STROJOVNY - NOSNÁ KONSTRUKCE STŘEŠNÍHO PLÁŠTĚ			1:100	D1.07