


PŮDORYS 1.NP

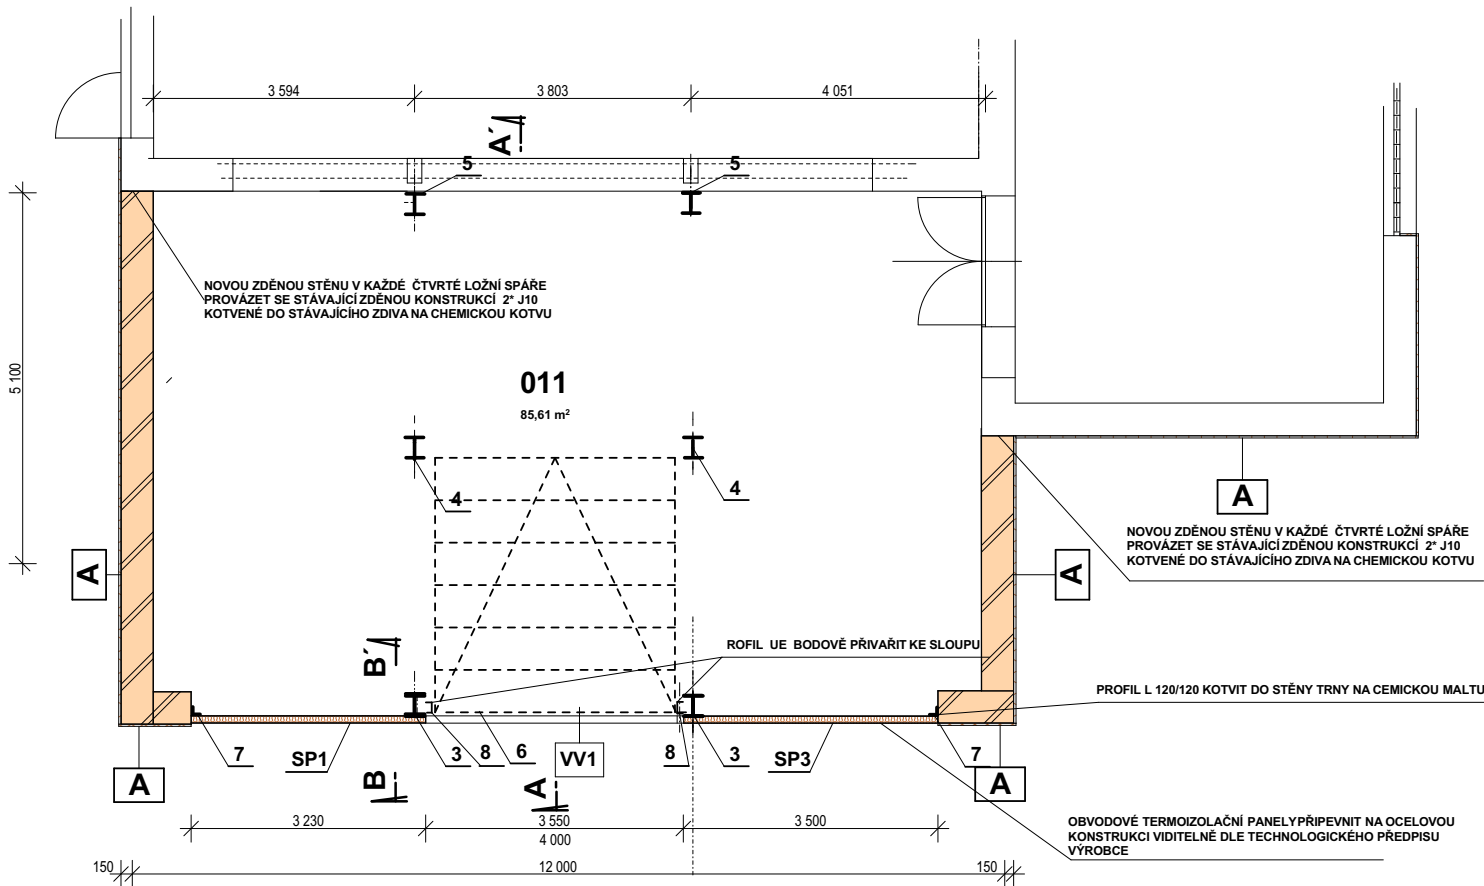

LEGENDA MÍSTNOSTÍ

MÍSTOST	ÚČEL MÍSTNOSTI	PLOCHA	PODLAHA	STĚNY	POZNÁMKA
011	STROJOVNA	85,61 m²	BET. MAZANINA	VÁP.CEM. OMÍTKA	PODLAHA POZE HRUBÁ FINÁLNÍ PROVEDENA PO MONTÁŽI TECHNOLOGIE


LEGENDA KONSTRUKCÍ

PDL 1	FINÁLNÍ PODLAHA	100 mm
	BETONOVÁ MAZANINA B20	100 mm
	HYDROIZOLACE	10 mm
	PODKLADNÍ BETON S KARI VÝZTUŽÍ	200 mm
	ŠTĚRKOVÝ NÁSYP	200 mm
	ROSTLÁ ZEMINA	
SCH 1	HYDROIZOLAČNÍ SOUVRSTVÍ	
	MODIFIKOVANÝ BITUMENOVÝ PÁS S POSYPEM	6 mm
	MODIFIKOVANÝ BITUMENOVÝ PÁS	6 mm
	STŘEŠNÍ TERMOIZOLAČNÍ PANEL	120 mm


VŠECHNY NOSNÉ OCELOVÉ KONSTRUKCE OPATŘIT CERTIFIKOVANÝM
POŽÁRNÍM OBKLADEM DESKAMI S POŽÁRNÍ ODOLNOSTÍ DLE POŽÁRNÍHO
ŘEŠENÍ

	STÁVAJÍCÍ CIHELNÉ ZDIVO TL. 450 mm
	STÁVAJÍCÍ CIHELNÉ ZDIVO Z CIHELNÝCH BLOKŮ 440 TL. 440 mm

ŘEZ B - B'

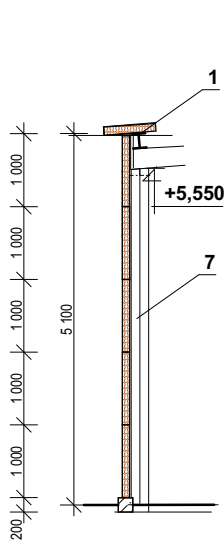

ŘEZ A - A'

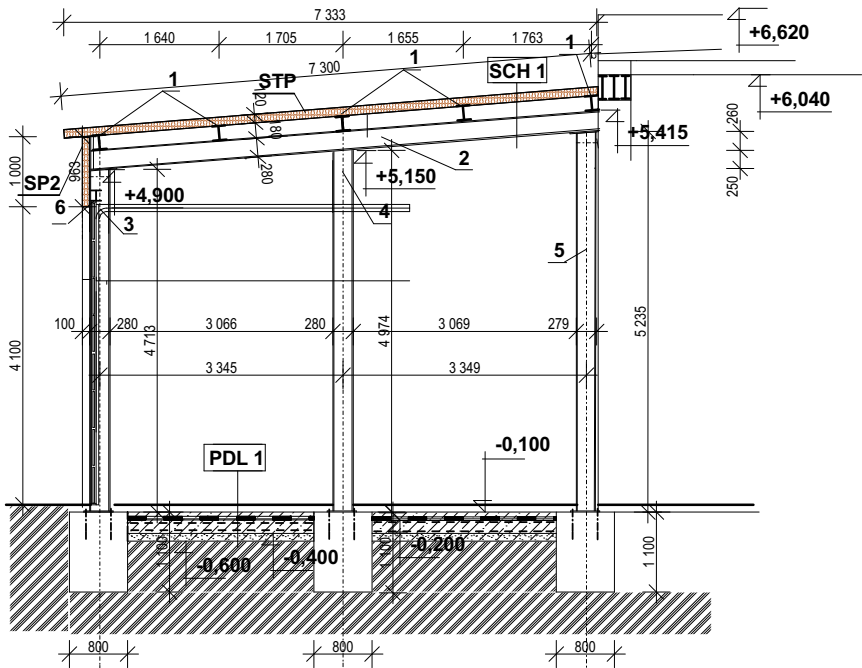

ZMĚNA 1

KRESLIL	VYPRACOVAL	KONTROLOVAL	ING. IVAN ŠILHAN PROJEKTOVÁ A STAVEBNÍ ČINNOST GORAZDOVO NÁMĚSTÍ 858/13.674 01 TŘEBÍČ TEL.: 565 651915 e-mail: ivansilhan@email.cz IČ: 10086242 DIČ: CZ521024287	
ING. IVAN ŠILHAN	ING. IVAN ŠILHAN	ING. IVAN ŠILHAN		
KRAJ: VYSOČINA		STAV. ÚŘAD: MÚ TŘEBÍČ		
INVESTOR: NOVA – AGRO s.r.o., Pisárecká 269/6, Pisárky, 603 00 Brno			ÚČEL	SP
STAVBA: Stavební úpravy objektu st.p.č. 210, k.ú. Kozichovice SO 01 Kotelna Společná dokumentace pro územní rozhodnutí a stavební povolení			ČÍSLO ZAKÁZKY	2016/09
			DATUM	09/2016
			ARCHIVNÍ ČÍSLO	
OBSAH VÝKRESU:			MĚŘÍTKO	VÝKRES ČÍSLO:
ROZŠÍŘENÍ STROJOVNY - NOSNÁ KONSTRUKCE STŘEŠNÍHO PLÁŠTĚ			1:100	D1.02