
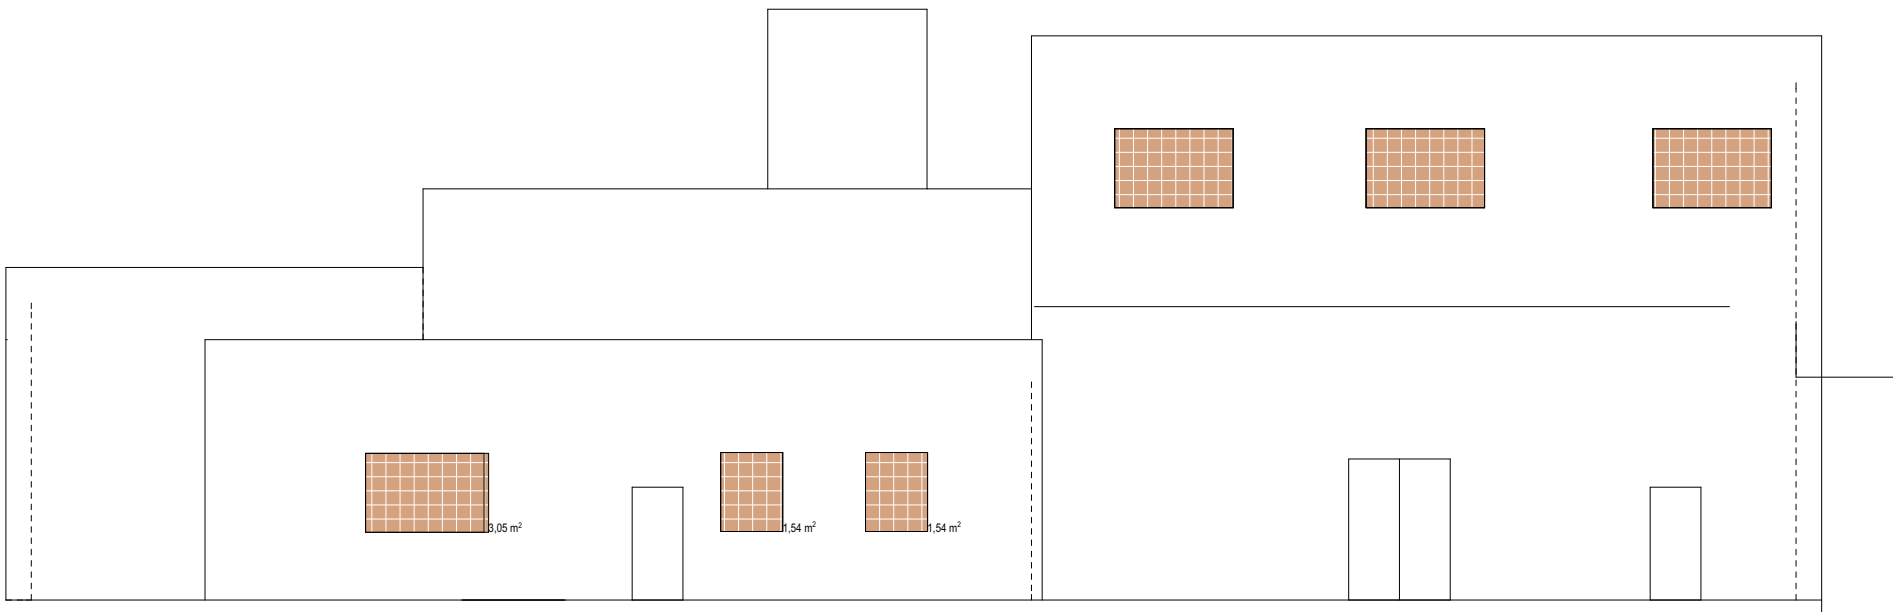
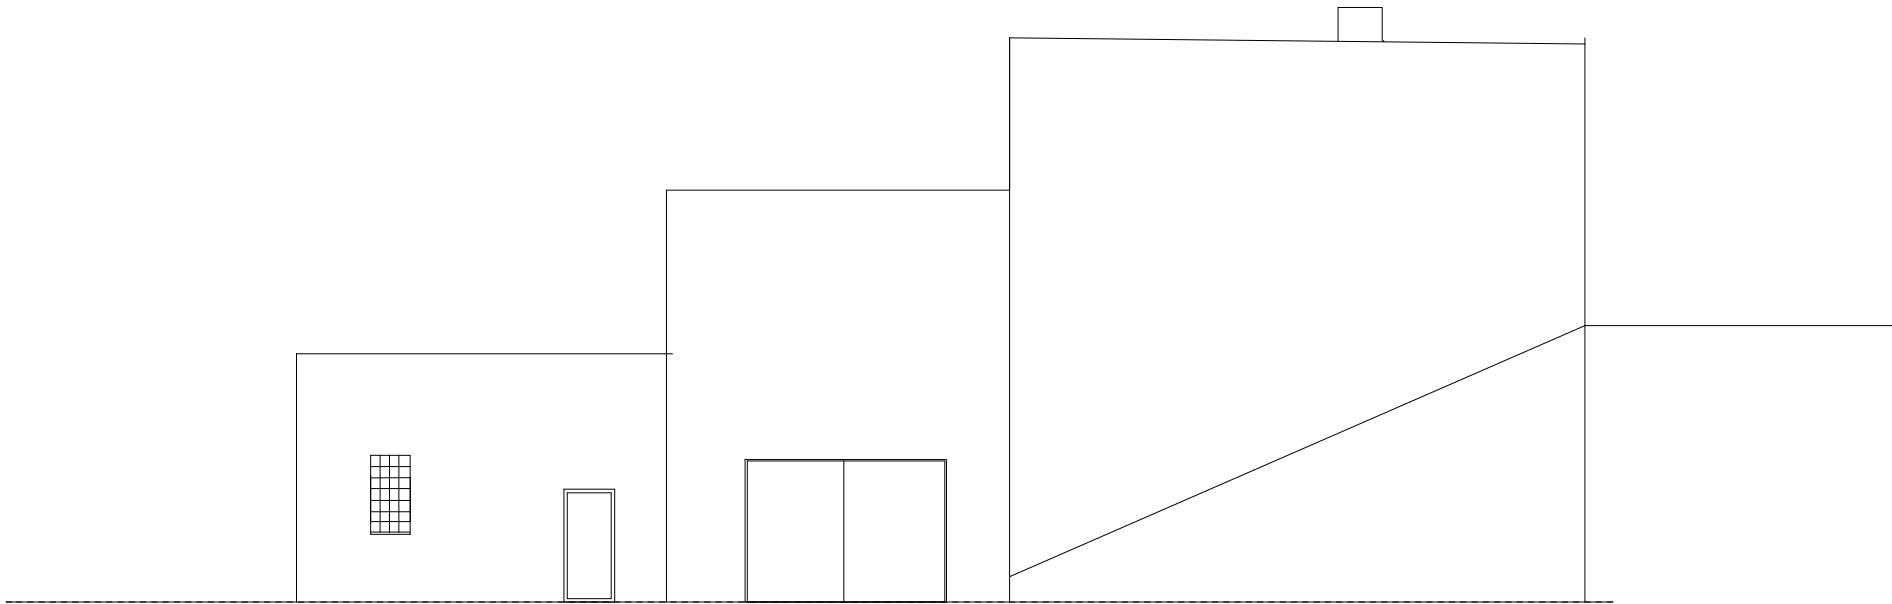


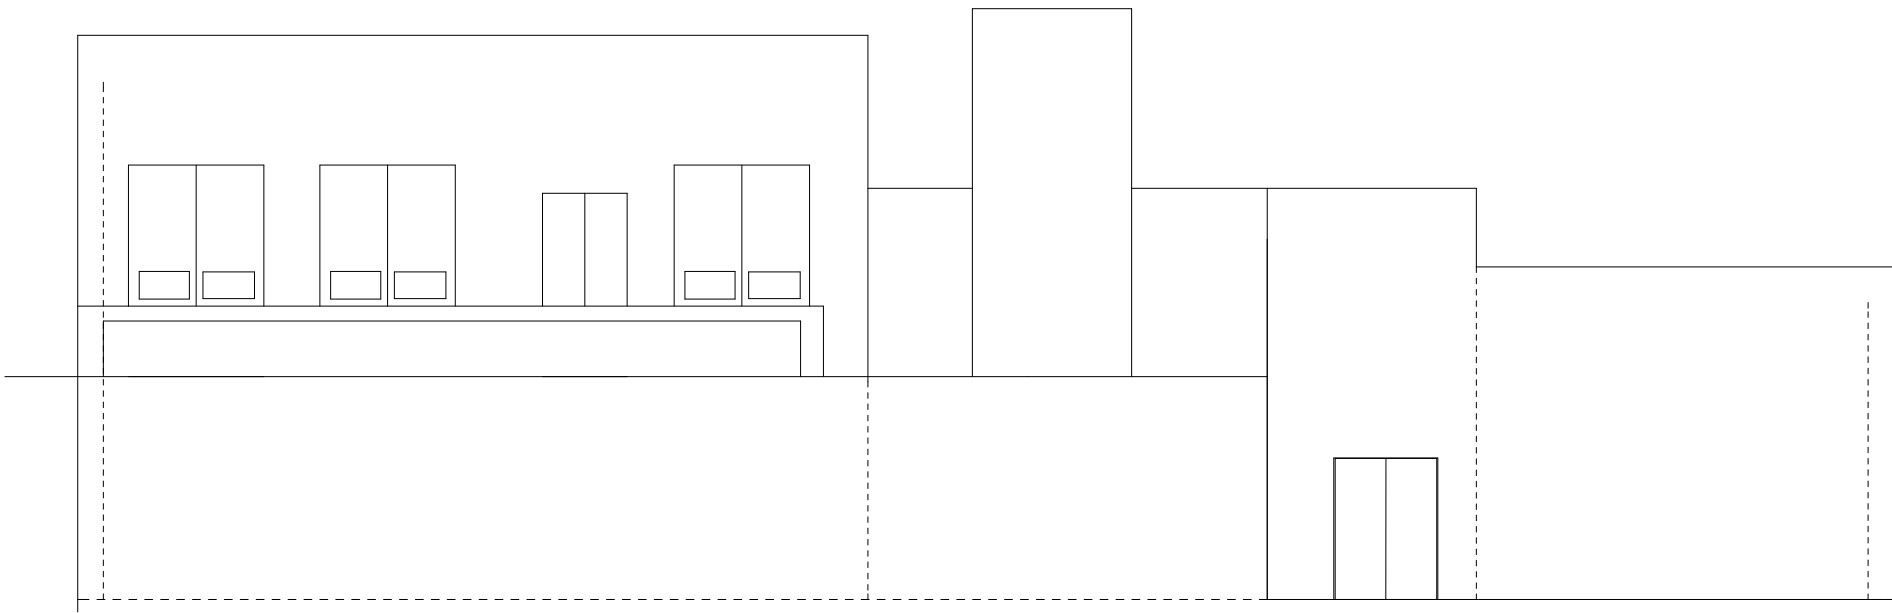

ZMĚNA 1

KRESLIL	VYPRACOVAL	KONTROLOVAL	ING. IVAN ŠILHAN PROJEKTOVÁ A STAVEBNÍ ČINNOST GORAZDOVO NÁMĚSTÍ 858/13, 674 01 TŘEBÍČ TEL.: 565 651915 e-mail: ivan@silhan@email.cz IČ: 10086242 DIČ: CZ521024287	
ING. IVAN ŠILHAN	ING. IVAN ŠILHAN	ING. IVAN ŠILHAN		
KRAJ: VYSOČINA		STAV. ÚŘAD: MÚ TŘEBÍČ		
INVESTOR: NOVA – AGRO s.r.o., Pisárecká 269/6, Pisárky, 603 00 Bm		ÚČEL		SP
STAVBA: Stavební úpravy objektu st.p.č. 210, k.ú. Kožichovice SO 01 Kotelna Společná dokumentace pro územní rozhodnutí a stavební povolení		ČÍSLO ZAKÁZKY		2016/09
		DATUM		09/2016
OBSAH VÝKRESU: ROZŠÍŘENÍ STROJOVNY - POHLEDY		ARCHIVNÍ ČÍSLO		
		MĚŘÍTKO		VÝKRES ČÍSLO:
		1:100		D1.01