


ŘEZ B - B'

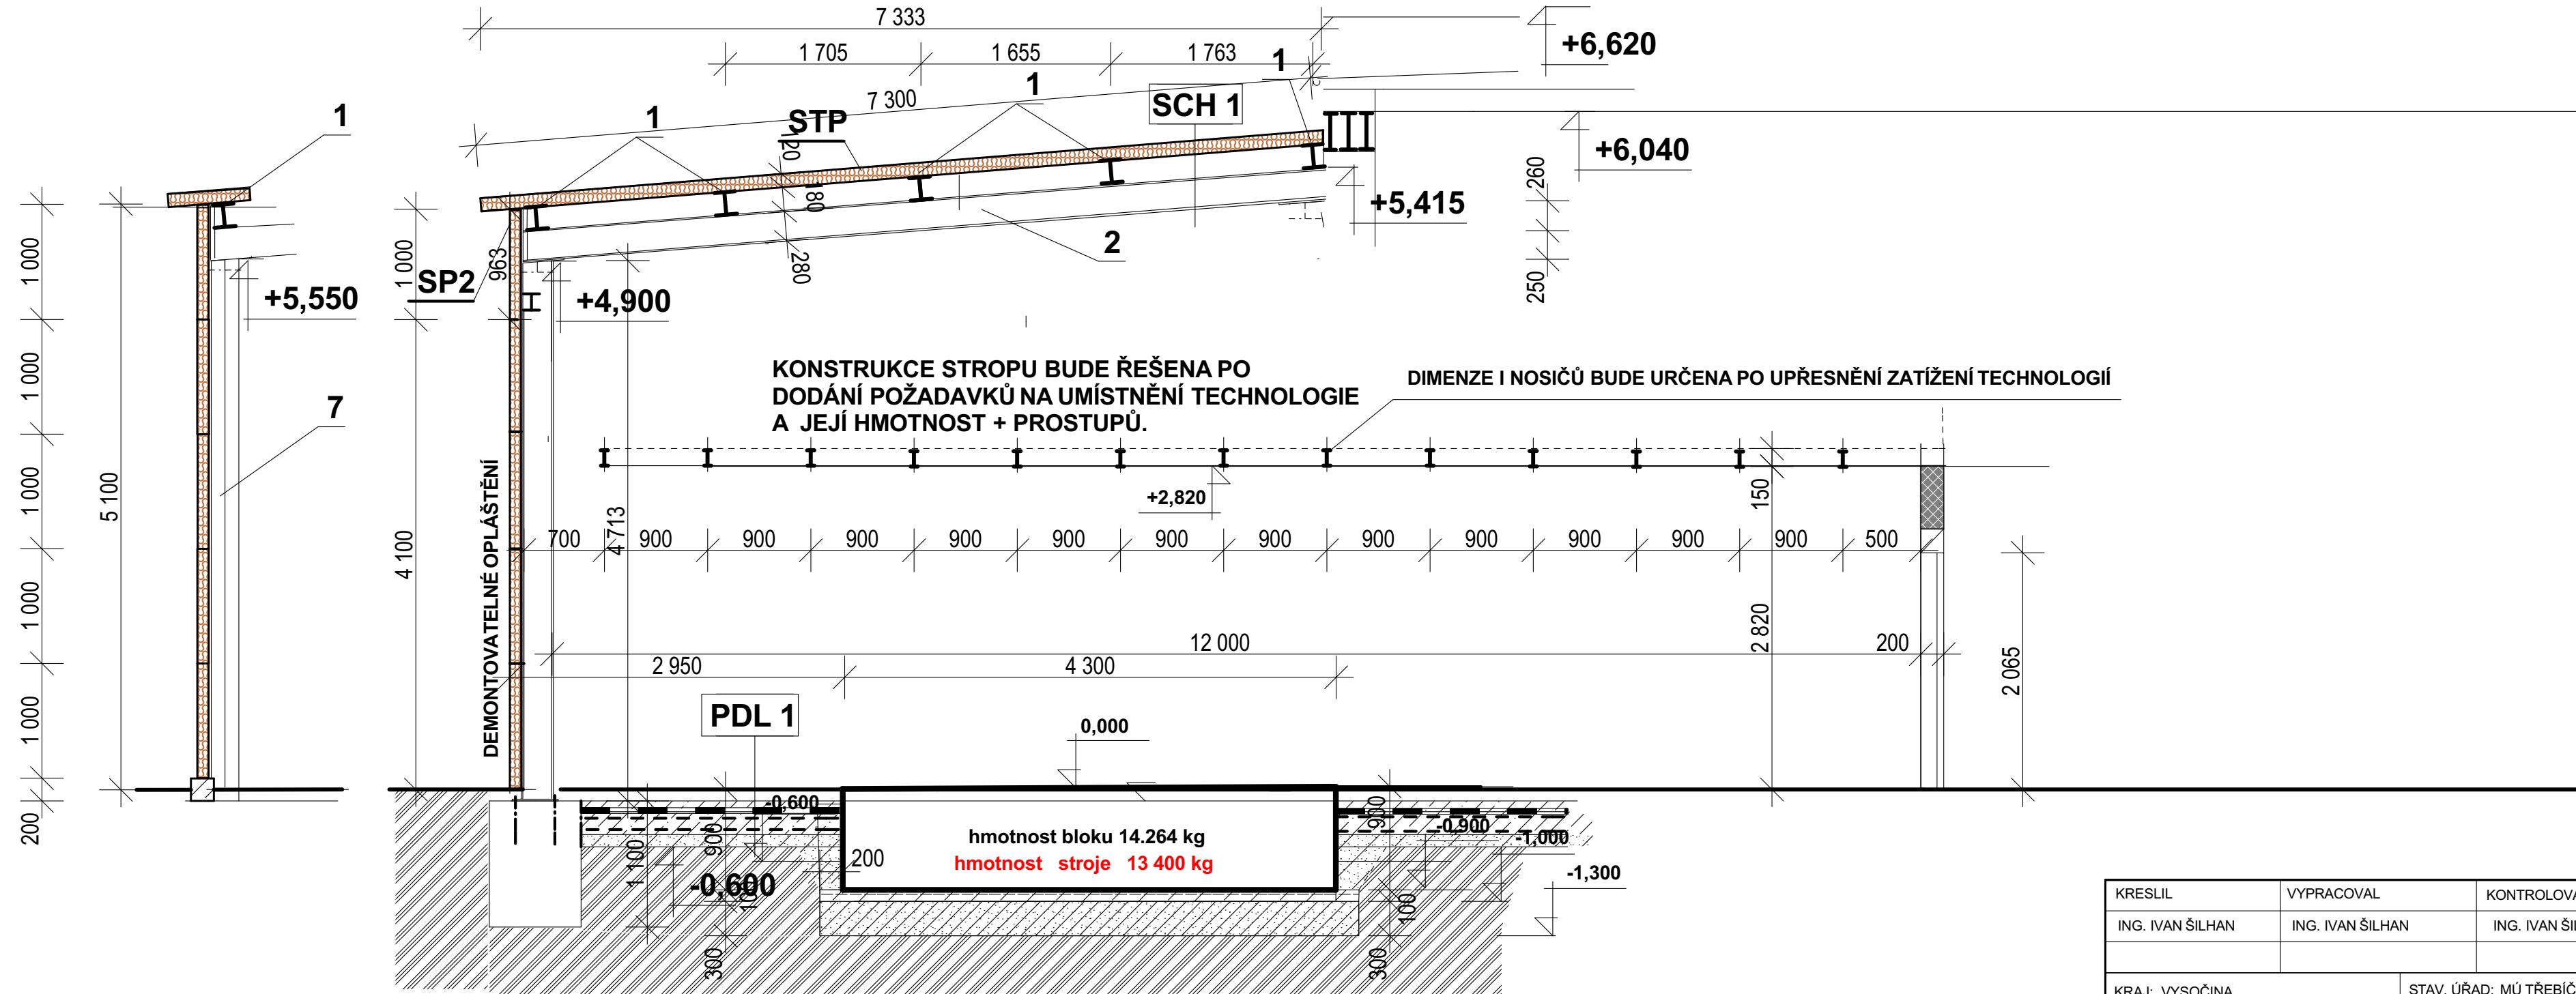

KRESLIL	VYPRACOVAL	KONTROLOVAL	ING. IVAN ŠILHAN PROJEKTOVÁ A STAVEBNÍ ČINNOST GORAZDOVO NÁMĚSTÍ 858/13,674 01 TŘEBÍČ TEL.: 565 651915 e-mail: ivansilhan@gmail.cz IČ: 10086242 DIČ: CZ521024287	
ING. IVAN ŠILHAN	ING. IVAN ŠILHAN	ING. IVAN ŠILHAN		
KRAJ: VYSOČINA		STAV. ÚŘAD: MÚ TŘEBÍČ	ÚČEL	SP
INVESTOR: NOVA – AGRO s.r.o., Pisárecká 269/6, Pisárky, 603 00 Brno			ČÍSLO ZAKÁZKY	2018/04
STAVBA: Stavební úpravy objektu st.p.č. 210, k.ú. Kožichovice SO 01 Kotelna Společná dokumentace pro územní rozhodnutí a stavební povolení			DATUM	04/2018
			ARCHIVNÍ ČÍSLO	
OBSAH VÝKRESU:			MĚŘÍTKO	VÝKRES ČÍSLO:
ROZŠÍŘENÍ STROJOVNY - KOBKY KOGENERAČNÍCH JEDNOTEK PODÉLNÝ ŘEZ			1:50	D1.19