



ŽELEZOBETONOVÝ ZÁKLAD KJ 4 300/1 600/1 000








ŽELEZOBETONOVÝ ZÁKLAD KJ 4 300/1 600/1 000
VÝKRES VÝZTUŽE

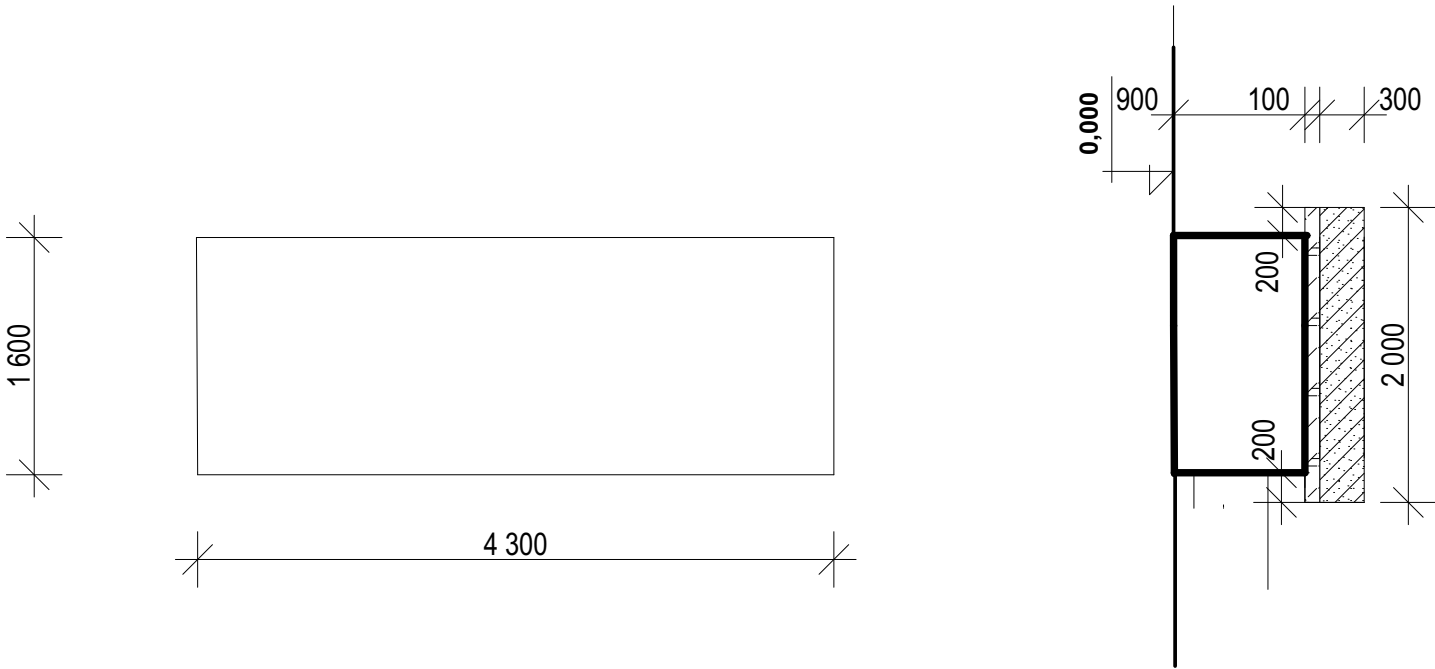

- PDL 1**
- FINÁLNÍ PODLAHA - DRÁTKOBETON 100 mm
 - BETONOVÁ MAZANINA B20 100 mm
 - HYDROIZOLACE 10 mm
 - PODKLADNÍ BETON S KARI VÝZTUŽÍ 200 mm
 - ŠTĚRKOVÝ NÁSYP 200 mm
 - ROSTLÁ ZEMINA

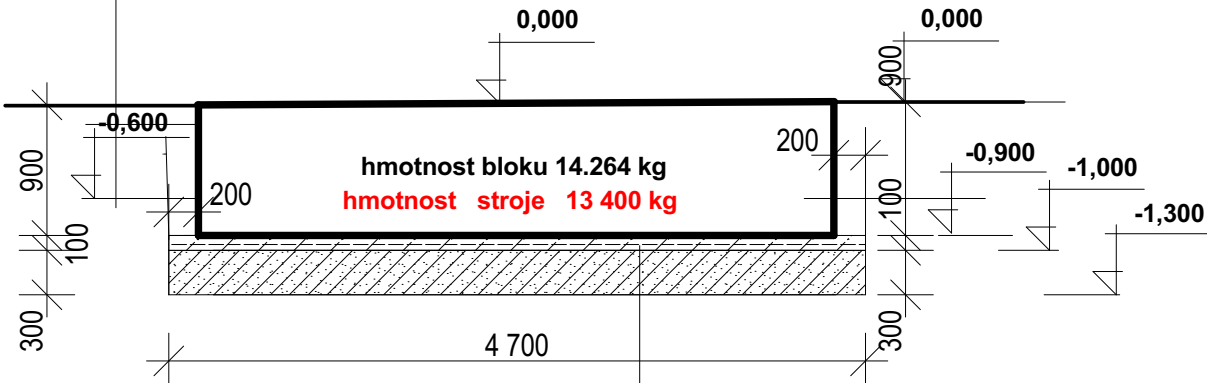

- PODKLADNÍ BETONOVÁ DESKA B 20/30 - 100 MM
- ŠTĚRKOVÝ NÁSYP HUTNĚNÝ - ŠTĚRK 16/32 - 300 MM

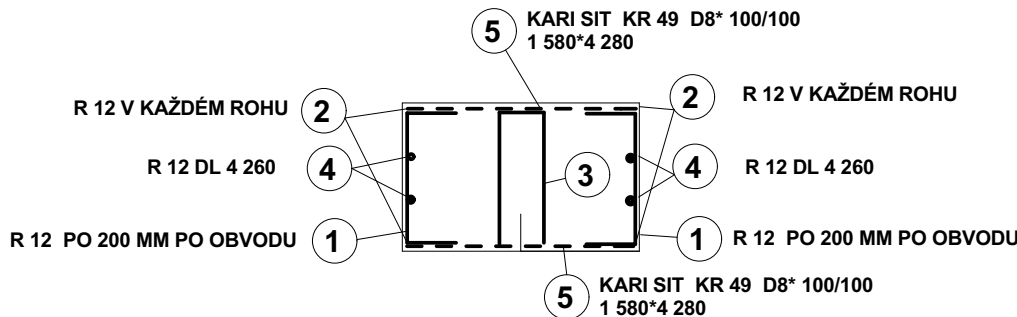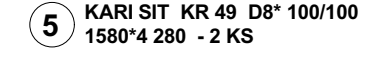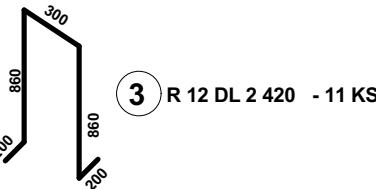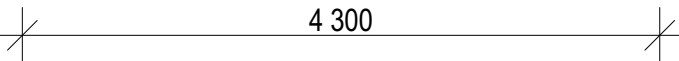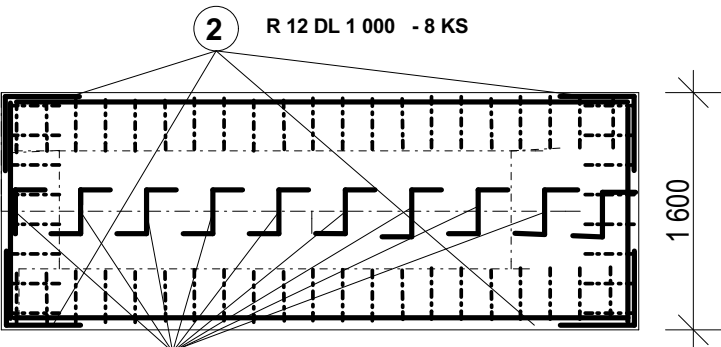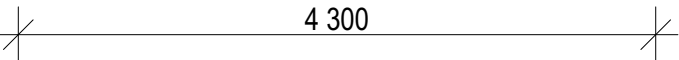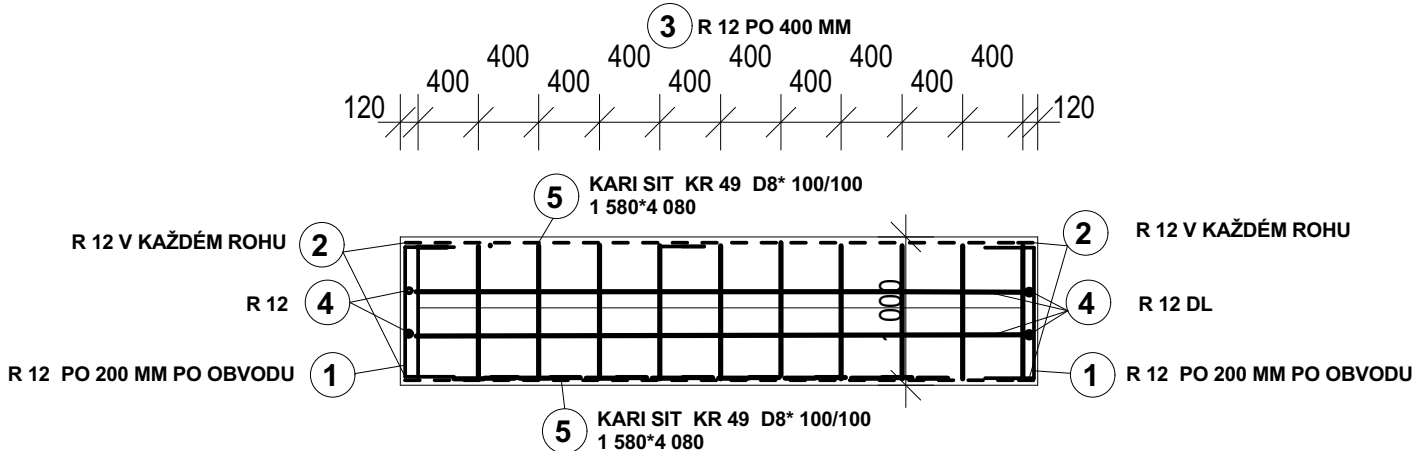

B 30, OCEL R

KRESLIL	VYPRACOVAL	KONTROLOVAL	ING. IVAN ŠILHAN PROJEKTOVÁ A STAVEBNÍ ČINNOST GORAZDOVO NÁMĚSTÍ 858/13,674 01 TŘEBÍČ TEL.: 565 651915 e-mail: ivansilhan@email.cz IČ: 10086242 DIČ: CZ521024287		
ING. IVAN ŠILHAN	ING. IVAN ŠILHAN	ING. IVAN ŠILHAN			
KRAJ: VYSOČINA		STAV. ÚŘAD: MÚ TŘEBÍČ		ÚČEL	SP
INVESTOR: NOVA – AGRO s.r.o., Pisárecká 269/6, Pisárky, 603 00 Brno		Stavební úpravy objektu st.p.č. 210, k.ú. Kožichovice SO 01 Kotelna Společná dokumentace pro územní rozhodnutí a stavební povolení		ČÍSLO ZAKÁZKY	2018/04
STAVBA:				DATUM	04/2018
				ARCHIVNÍ ČÍSLO	
OBSAH VÝKRESU:		ROZŠÍŘENÍ STROJOVNY - ZÁKLADOVÉ BLOKY KOGENERAČNÍCH JEDNOTEK		MĚŘITKO	VÝKRES ČÍSLO:
				1:50	D1.20