


PŮDORYS

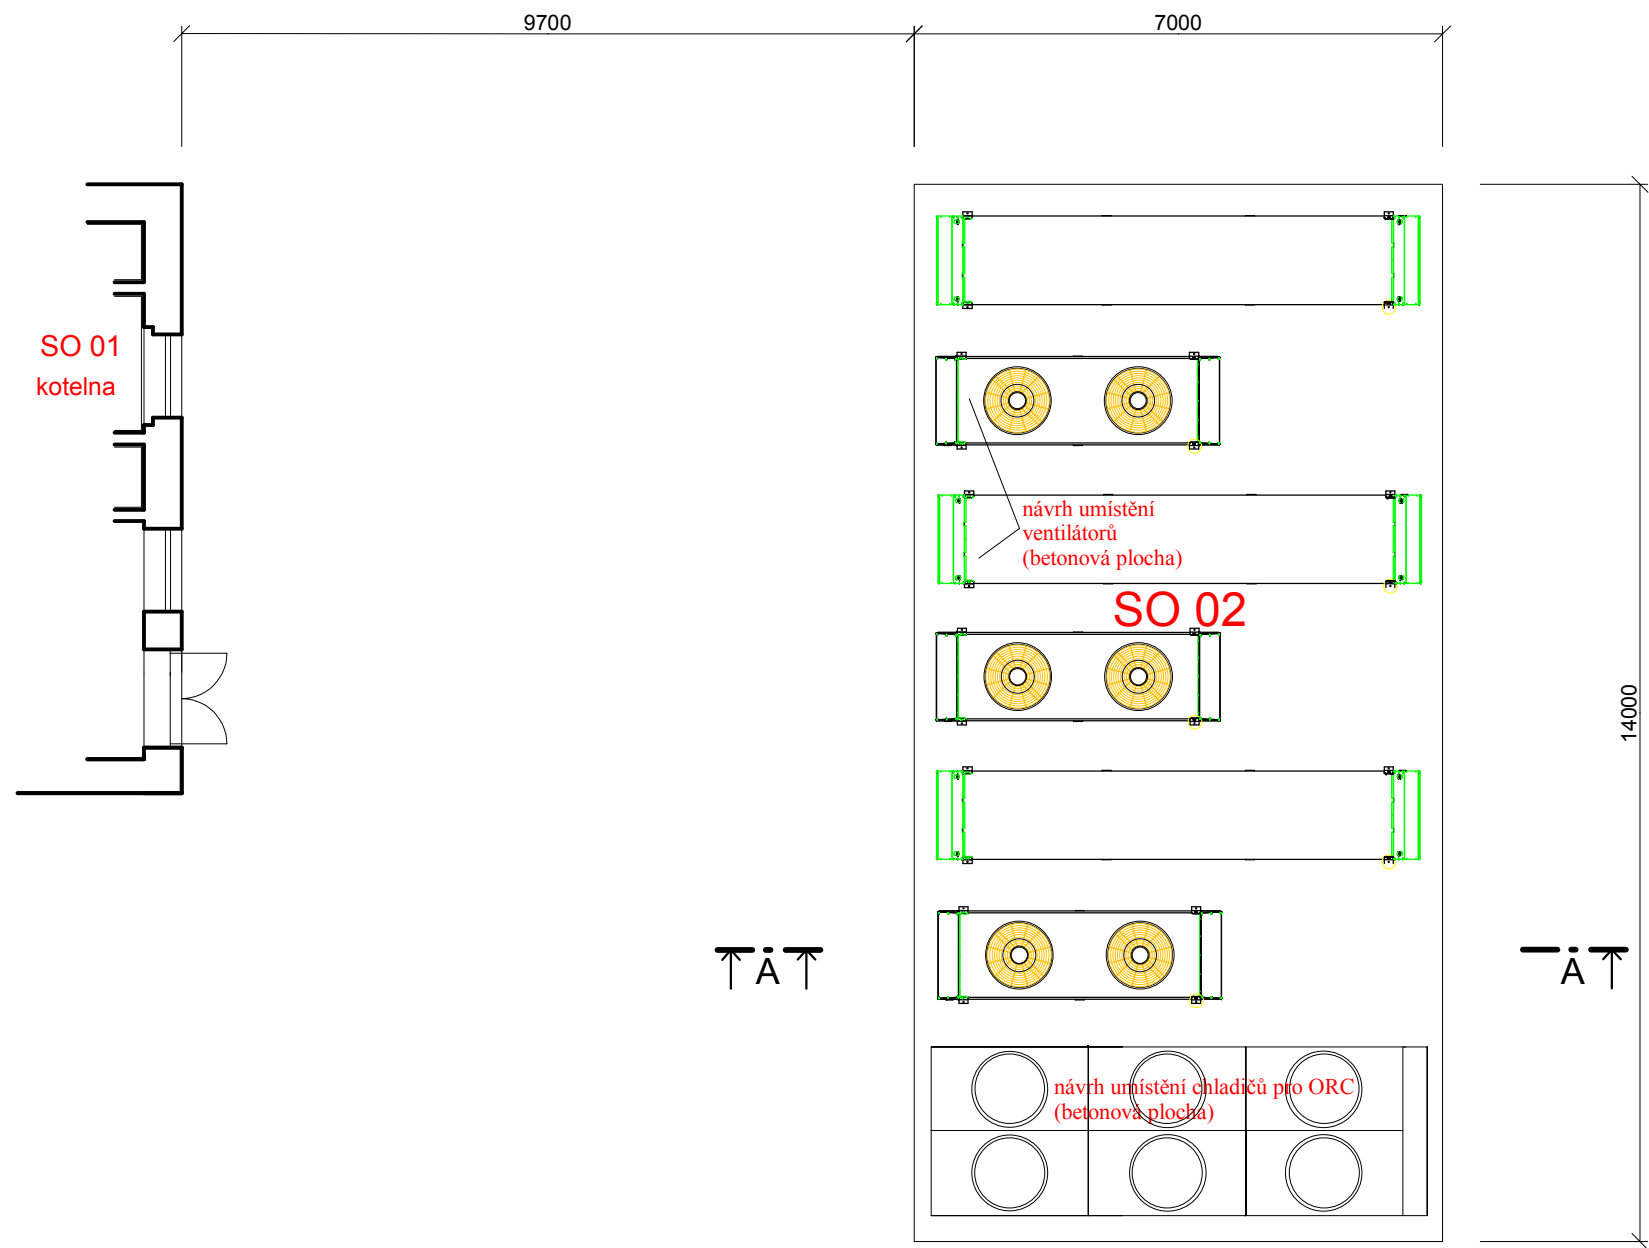

|                                                                                 |   |                                      |                                                                                       |                |
|---------------------------------------------------------------------------------|---|--------------------------------------|---------------------------------------------------------------------------------------|----------------|
| Zhotovitel:                                                                     | AGROPROJEKT Jihlava, spol.s r.o., Strojírenská 4/7, 586 01 Jihlava, www.agroprojektjihlava.cz, tel.: 56 721 00 66 |                                      |                                                                                       |                |
| ZODP. PROJEKT.                                                                  | VYPRACOVAL   | ZPRACOVATEL DÍLČÍ ČÁSTI              |  |                |
| Ing. Mikulášek Josef                                                            |   | Jan Jírka, DiS.                      |                                                                                       |                |
|                                                                                 |   |                                      |                                                                                       |                |
| KRAJ: Vysočina                                                                  |   | MÍSTO: k.ú. Kozichovice, okr. Třebíč | FORMÁT                                                                                |                |
| INVESTOR: NOVA – AGRO s.r.o., Pisárecká 269/6, Pisárky, 603 00 Brno             |   |                                      | DATUM                                                                                 | 6/14           |
| AKCE:<br><br><b>Stavební úpravy objektu st.p.č. 210, k.ú. Kozichovice</b>       |   |                                      | STUPEŇ                                                                                | DSP            |
|                                                                                 |   |                                      | ČÍSLO ZAK.                                                                            | 13 079 03      |
|                                                                                 |   |                                      | ARCH. ČÍSLO                                                                           |                |
| VÝKRES:<br>SO 02 Plocha pod ventilátory generátorů a pod chladiče ORC - PŮDORYS |   |                                      | MĚŘÍTKO                                                                               | ČÍSLO VÝKR.    |
|                                                                                 |   |                                      | 1:100                                                                                 | <b>D.1.1.2</b> |