


ŘEZ A - A

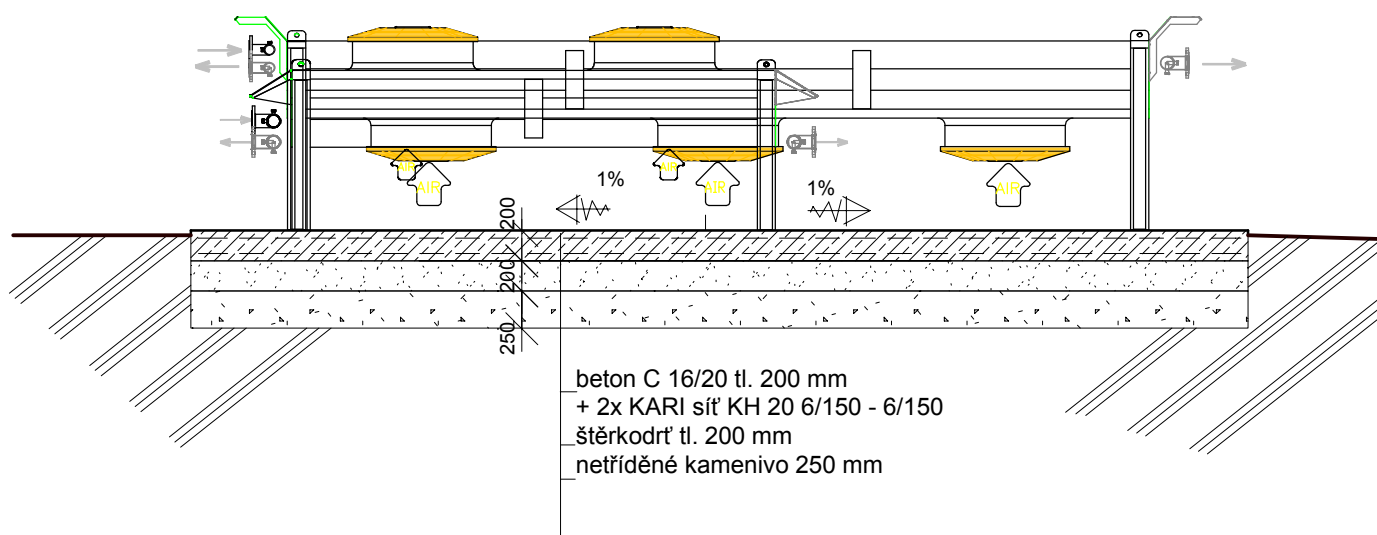

Zhotovitel:	AGROPROJEKT Jihlava, spol.s r.o., Strojírenská 4/7, 586 01 Jihlava, www.agroprojektjihlava.cz, tel.: 56 721 00 66			
ZODP. PROJEKT.	VYPRACOVAL	ZPRACOVATEL DÍLČÍ ČÁSTI		
Ing. Mikulášek Josef		Jan Jirka, DiS.		
KRAJ: Vysočina		MÍSTO:k.ú. Kožichovice, okr. Třebíč	FORMÁT	
INVESTOR:NOVA – AGRO s.r.o., Pisárcká 269/6, Pisárky, 603 00 Brno			DATUM	6/14
AKCE: Stavební úpravy objektu st.p.č. 210, k.ú. Kožichovice			STUPEŇ	DSP
			ČÍSLO ZAK.	13 079 03
			ARCH. ČÍSLO	
VÝKRES: SO 02 Plocha pod ventilátory generátorů a pod chladiče ORC - ŘEZ A - A			MĚŘÍTKO 1:50	ČÍSLO VÝKR. D.1.1.3