


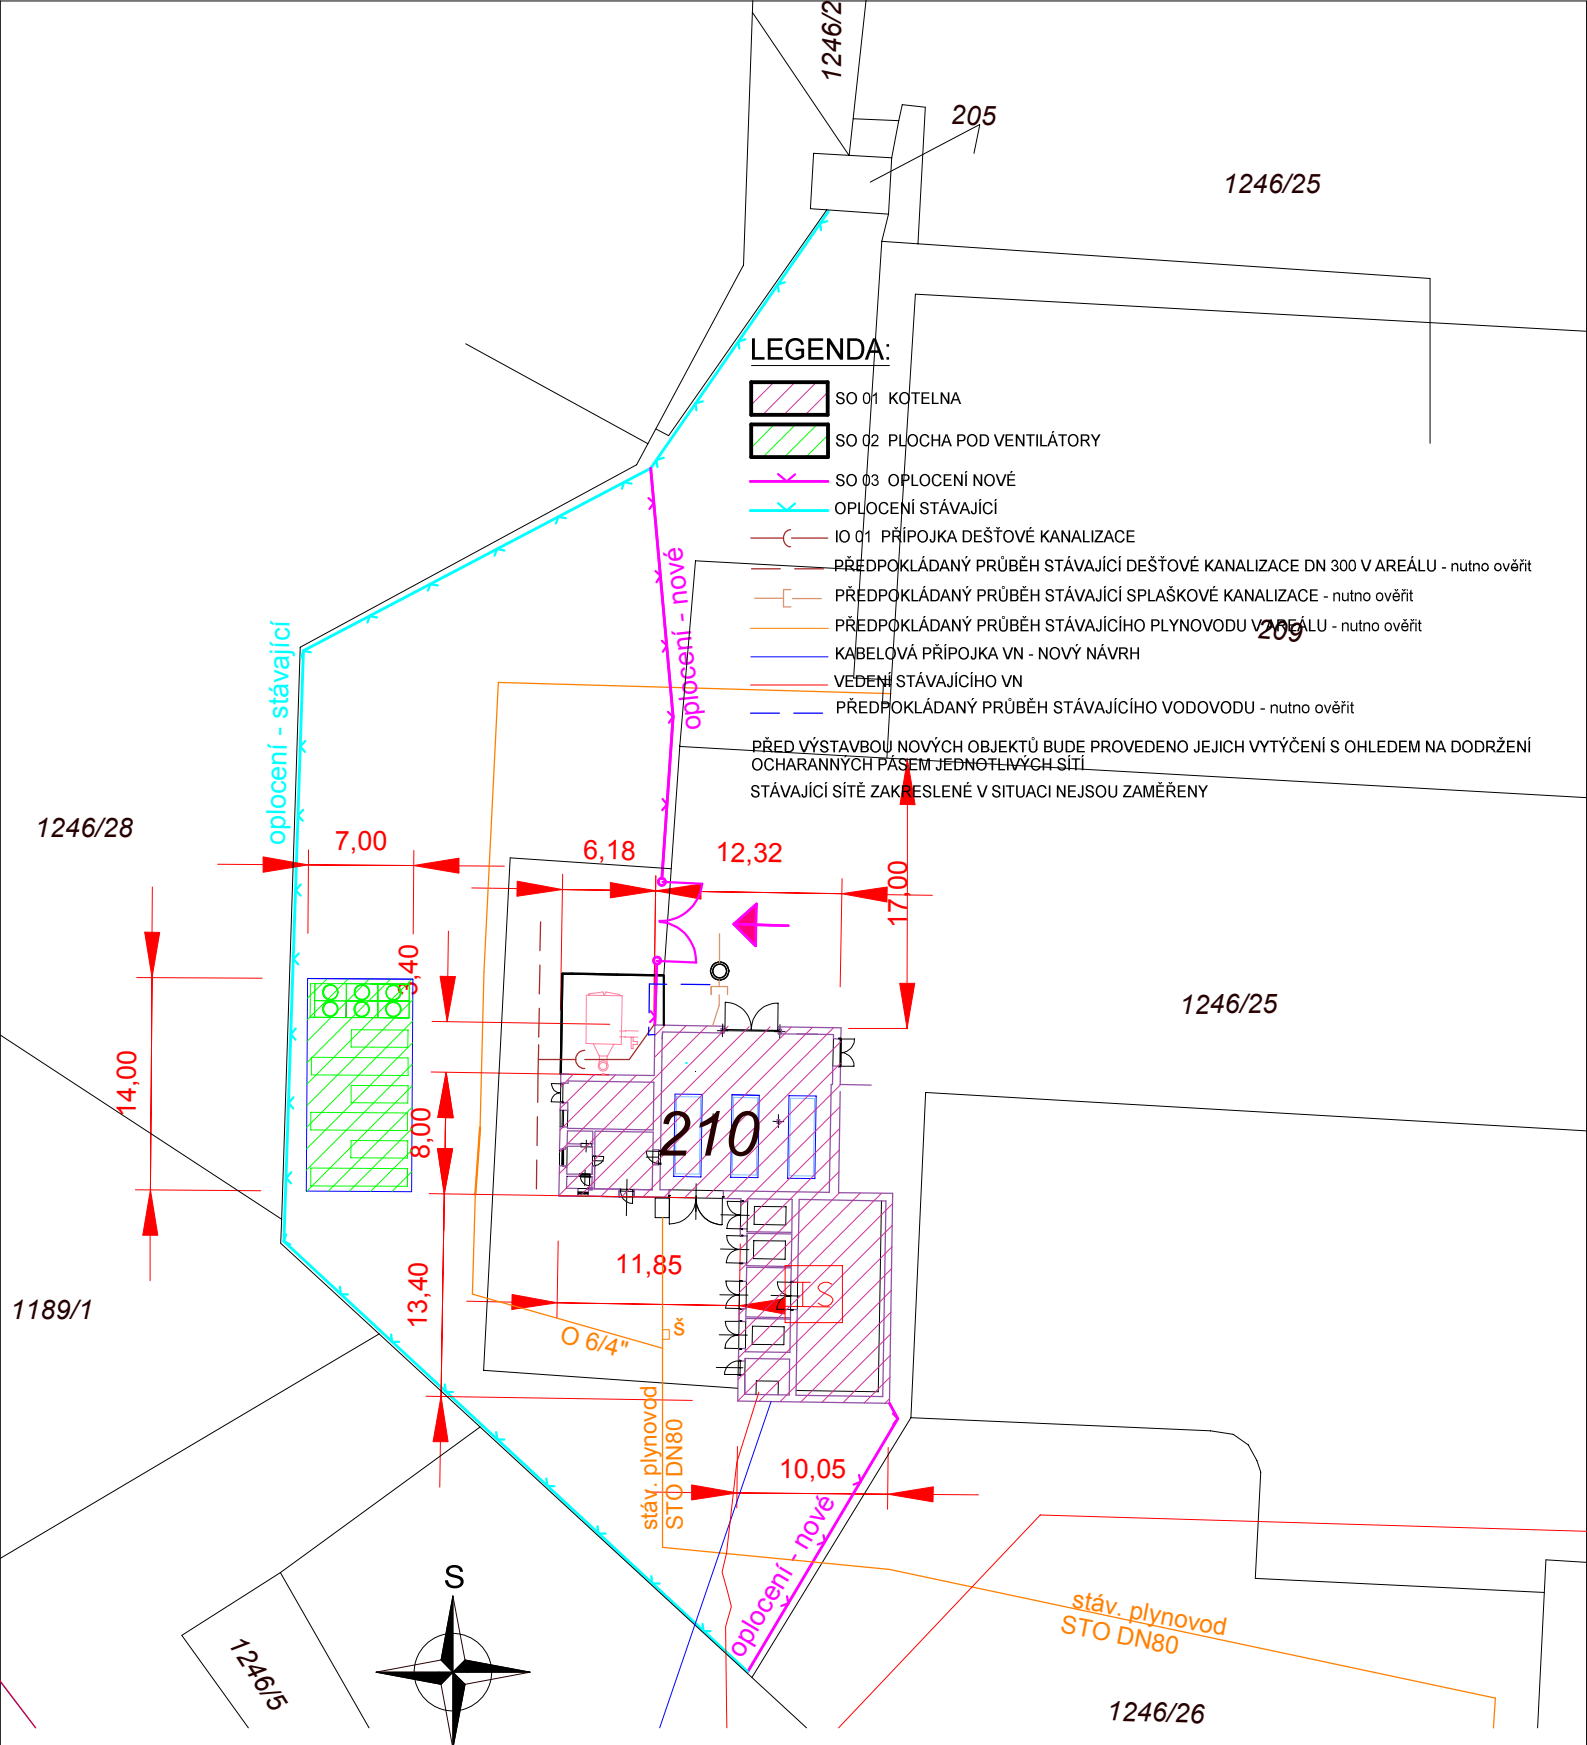

Zhotovitel:	AGROPROJEKT Jihlava, spol.s r.o., Strojírenská 4/7, 586 01 Jihlava, www.agroprojektjihlava.cz, tel.: 56 721 00 66		
ZODP. PROJEKT.	VYPRACOVAL	ZPRACOVATEL DÍLČÍ ČÁSTI	
Ing. Mikulášek Josef		Jan Jirka, DiS.	
KRAJ: Vysočina	MÍSTO: k.ú. Kožichovice, okr. Třebíč		FORMÁT
INVESTOR: NOVA – AGRO s.r.o., Pisárecká 269/6, Pisárky, 603 00 Brno			DATUM
AKCE:	Stavební úpravy objektu st.p.č. 210, k.ú. Kožichovice		6/14
			STUPEŇ
			DSP
			ČÍSLO ZAK.
			13 079 03
			ARCH. ČÍSLO
VÝKRES:	SO 03 OPLOCENÍ - Situace		MĚŘÍTKO
			ČÍSLO VÝKR.
			1:500
			D.1.1.3